



UNDIRSTÖÐUR, GRUNNMYND. 1:50

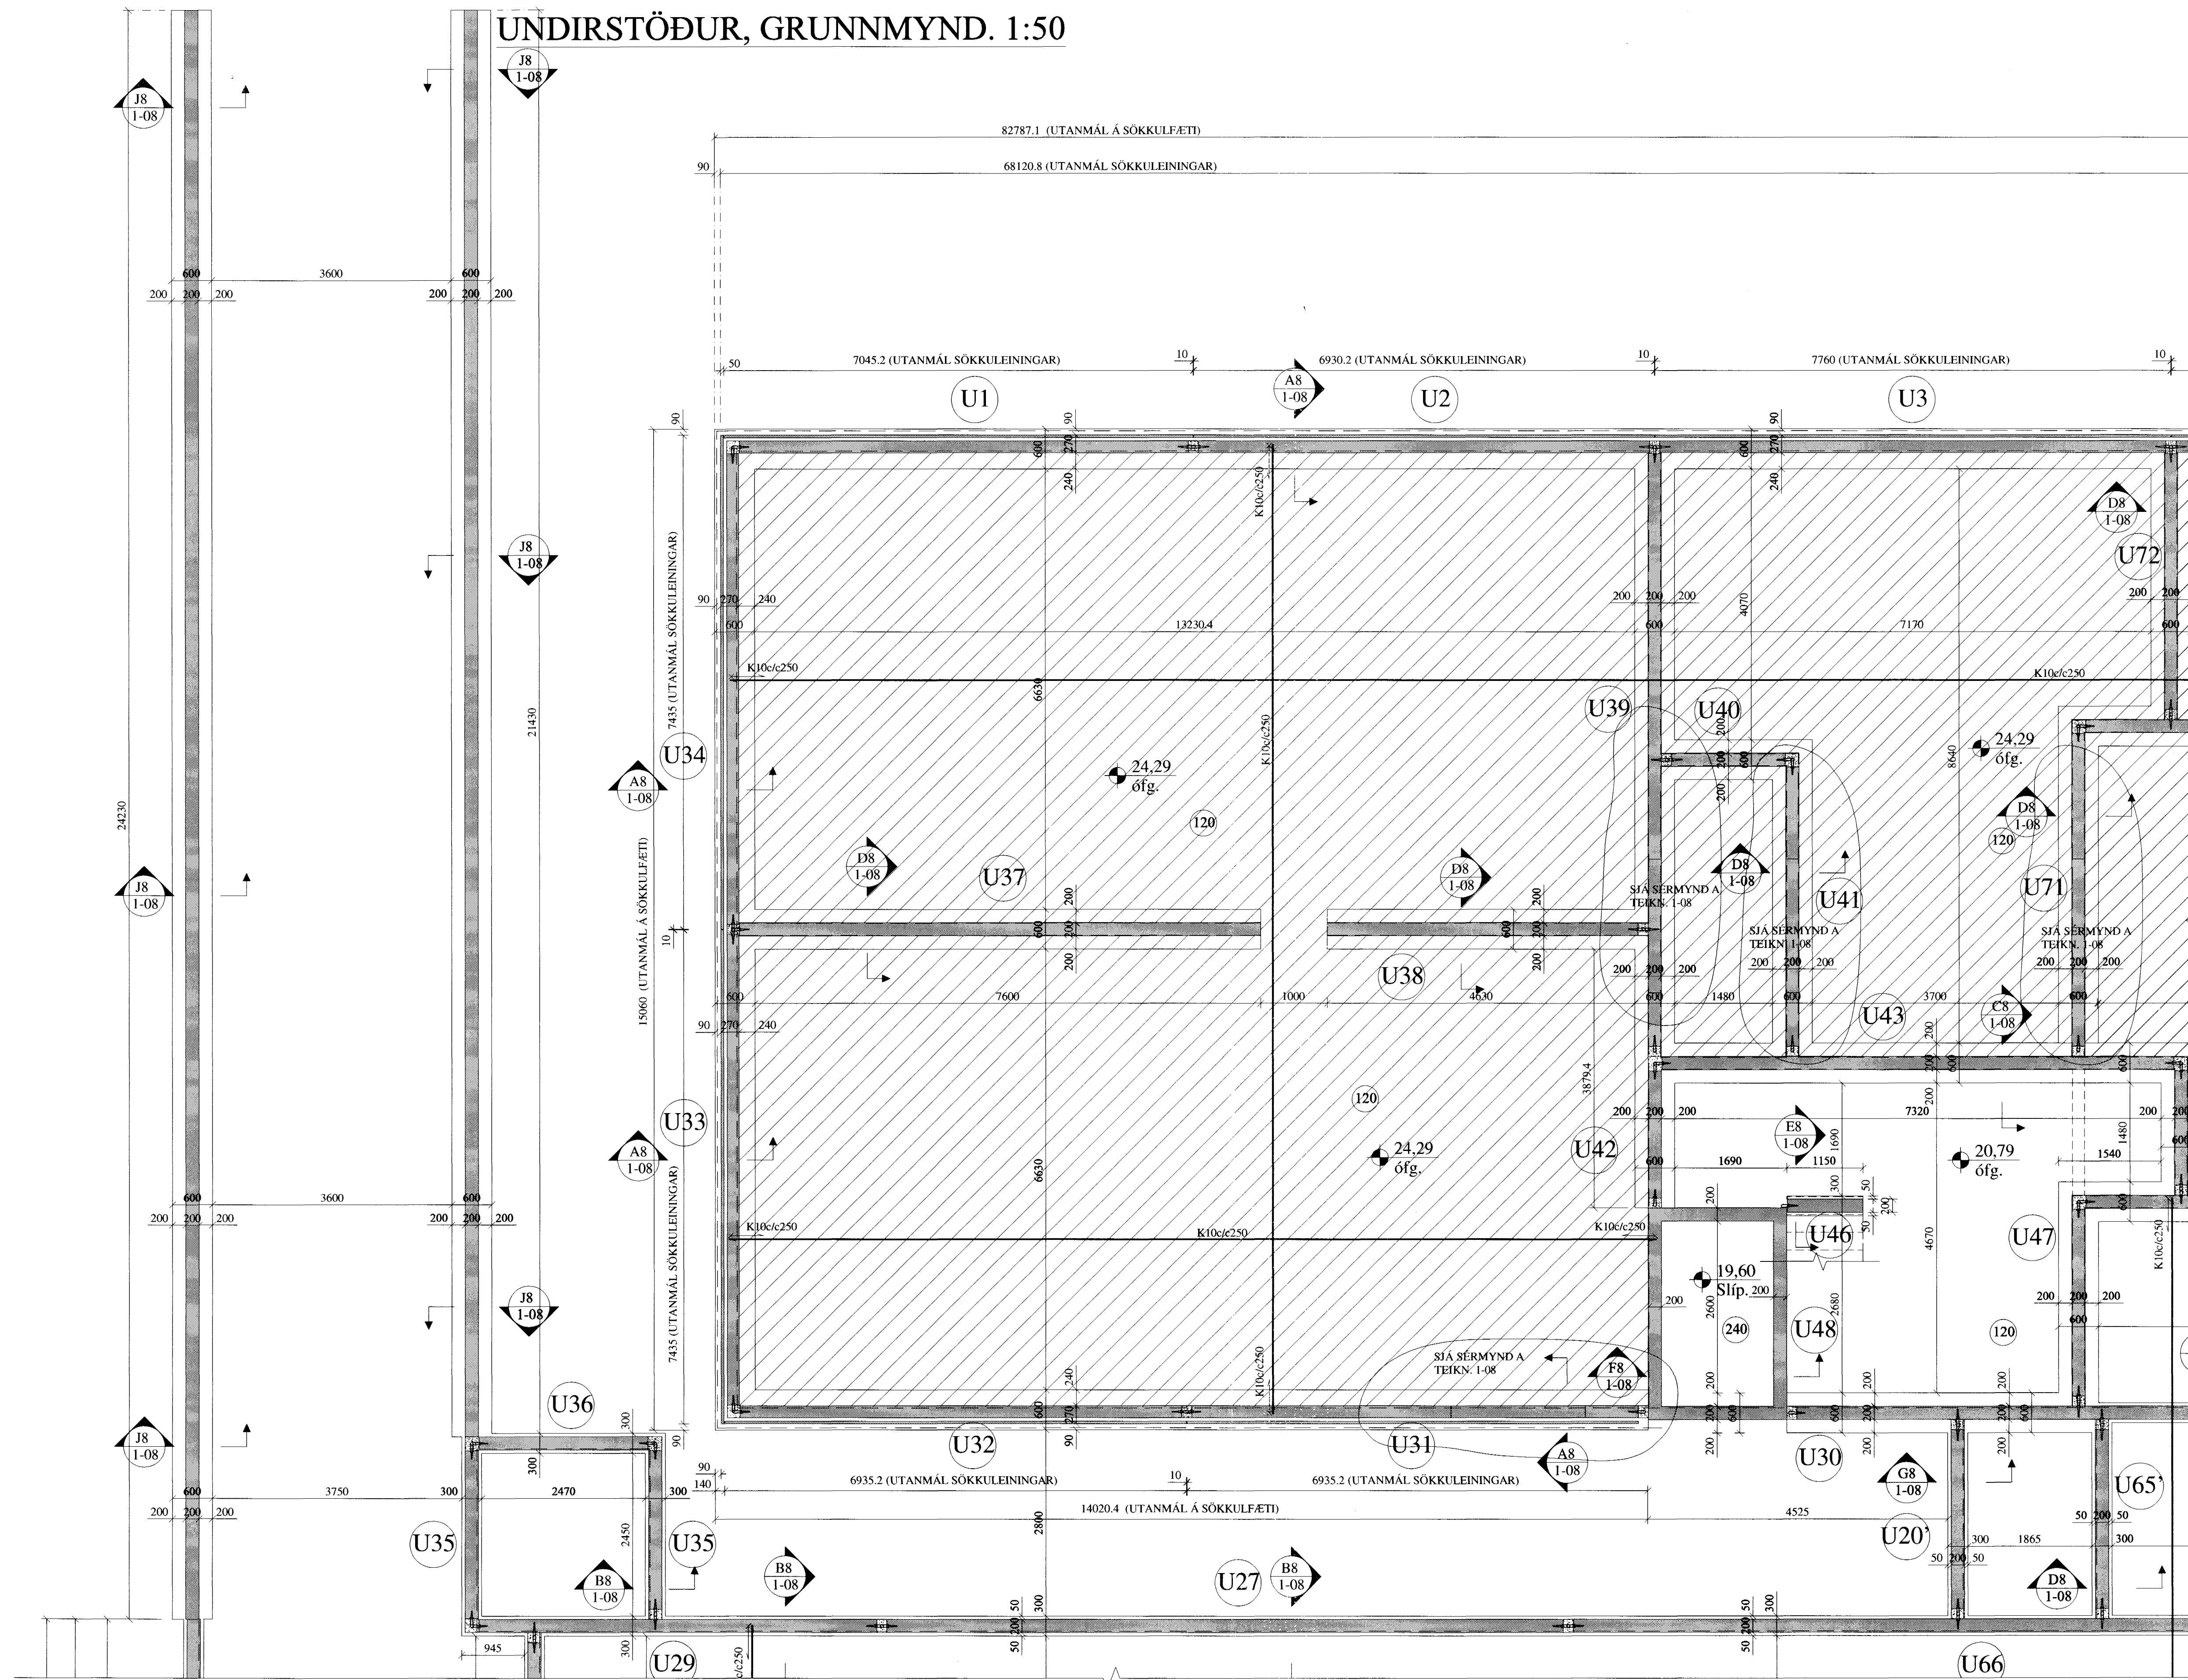


FRAMHALD, SJÁ TEIKN. NR. 1-05

GÖT Í UNDIRSTÖÐUR:

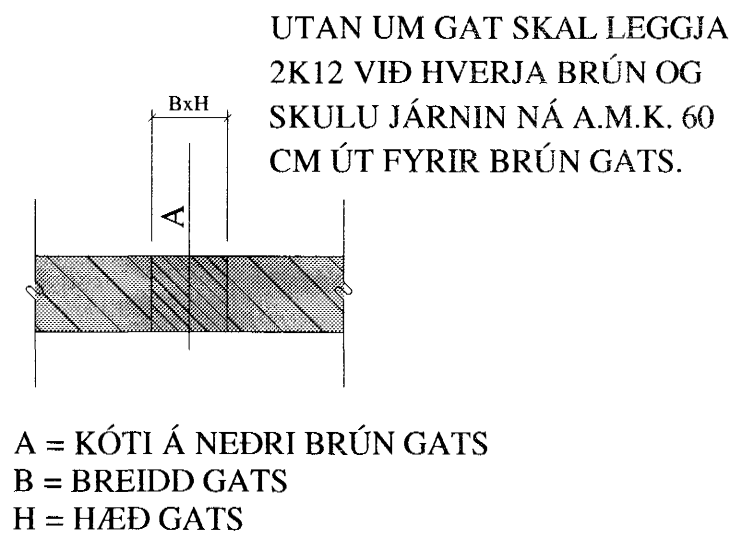

FRAMHALD, SJÁ TEIKN. NR. 1-03

KENNIMYND:

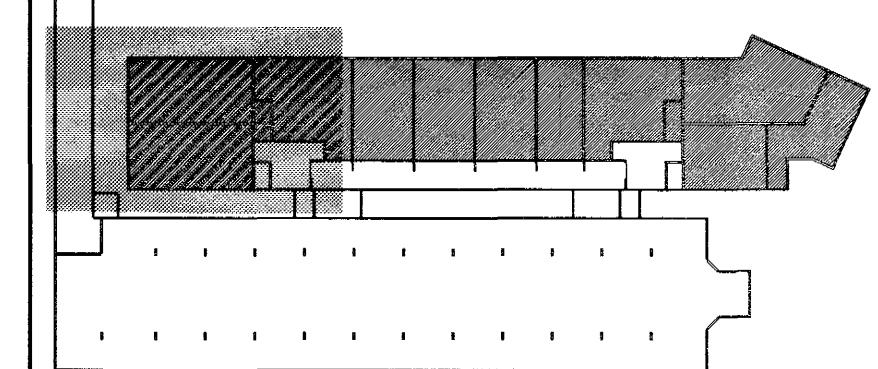

BREYTINGAR

TILVÍSANIR:

SKÝRINGAR..... SÍÁ TEIKN. NR. 1-01

ATH:  
Vanda skal til þjöppunar á fyllingu  
E2 ≥ 120 MPa ; E2/E1 ≥ 2,2

VERKTAKA ER HEIMILT AÐ NOTA Í BOTNPLÖTU  
K 189 BENDINET Í STAÐ HEFÐBUNDINNA  
BENDIJARNA.

Reikn.	JKR/AJG	Jan. '05	Útgefið:	18.04.2005
Teikn.	AJG	Jan. '05	Kvarði:	1:50
Ath.				
Samb.				

FLATAHRAUN 1

Verklutí UNDIRSTÖÐUR, GRUNNMYND.	Nr. 1-02
Jon Kristjánsson Byggingarverkefningur FVÍÍ Skúlagata 19 101 Reykjavík Sími: 551 9820 Gam: 893 2154 Netfang: jkris@simnet.is http://www.VJK.is	

