


# UNDIRSTÖÐUR, GRUNNMYND. 1:50

82787.1 (UTANMÁL Á SÖKKULFÆTI)


68120.8 (UTANMÁL SÖKKULEININGAR)

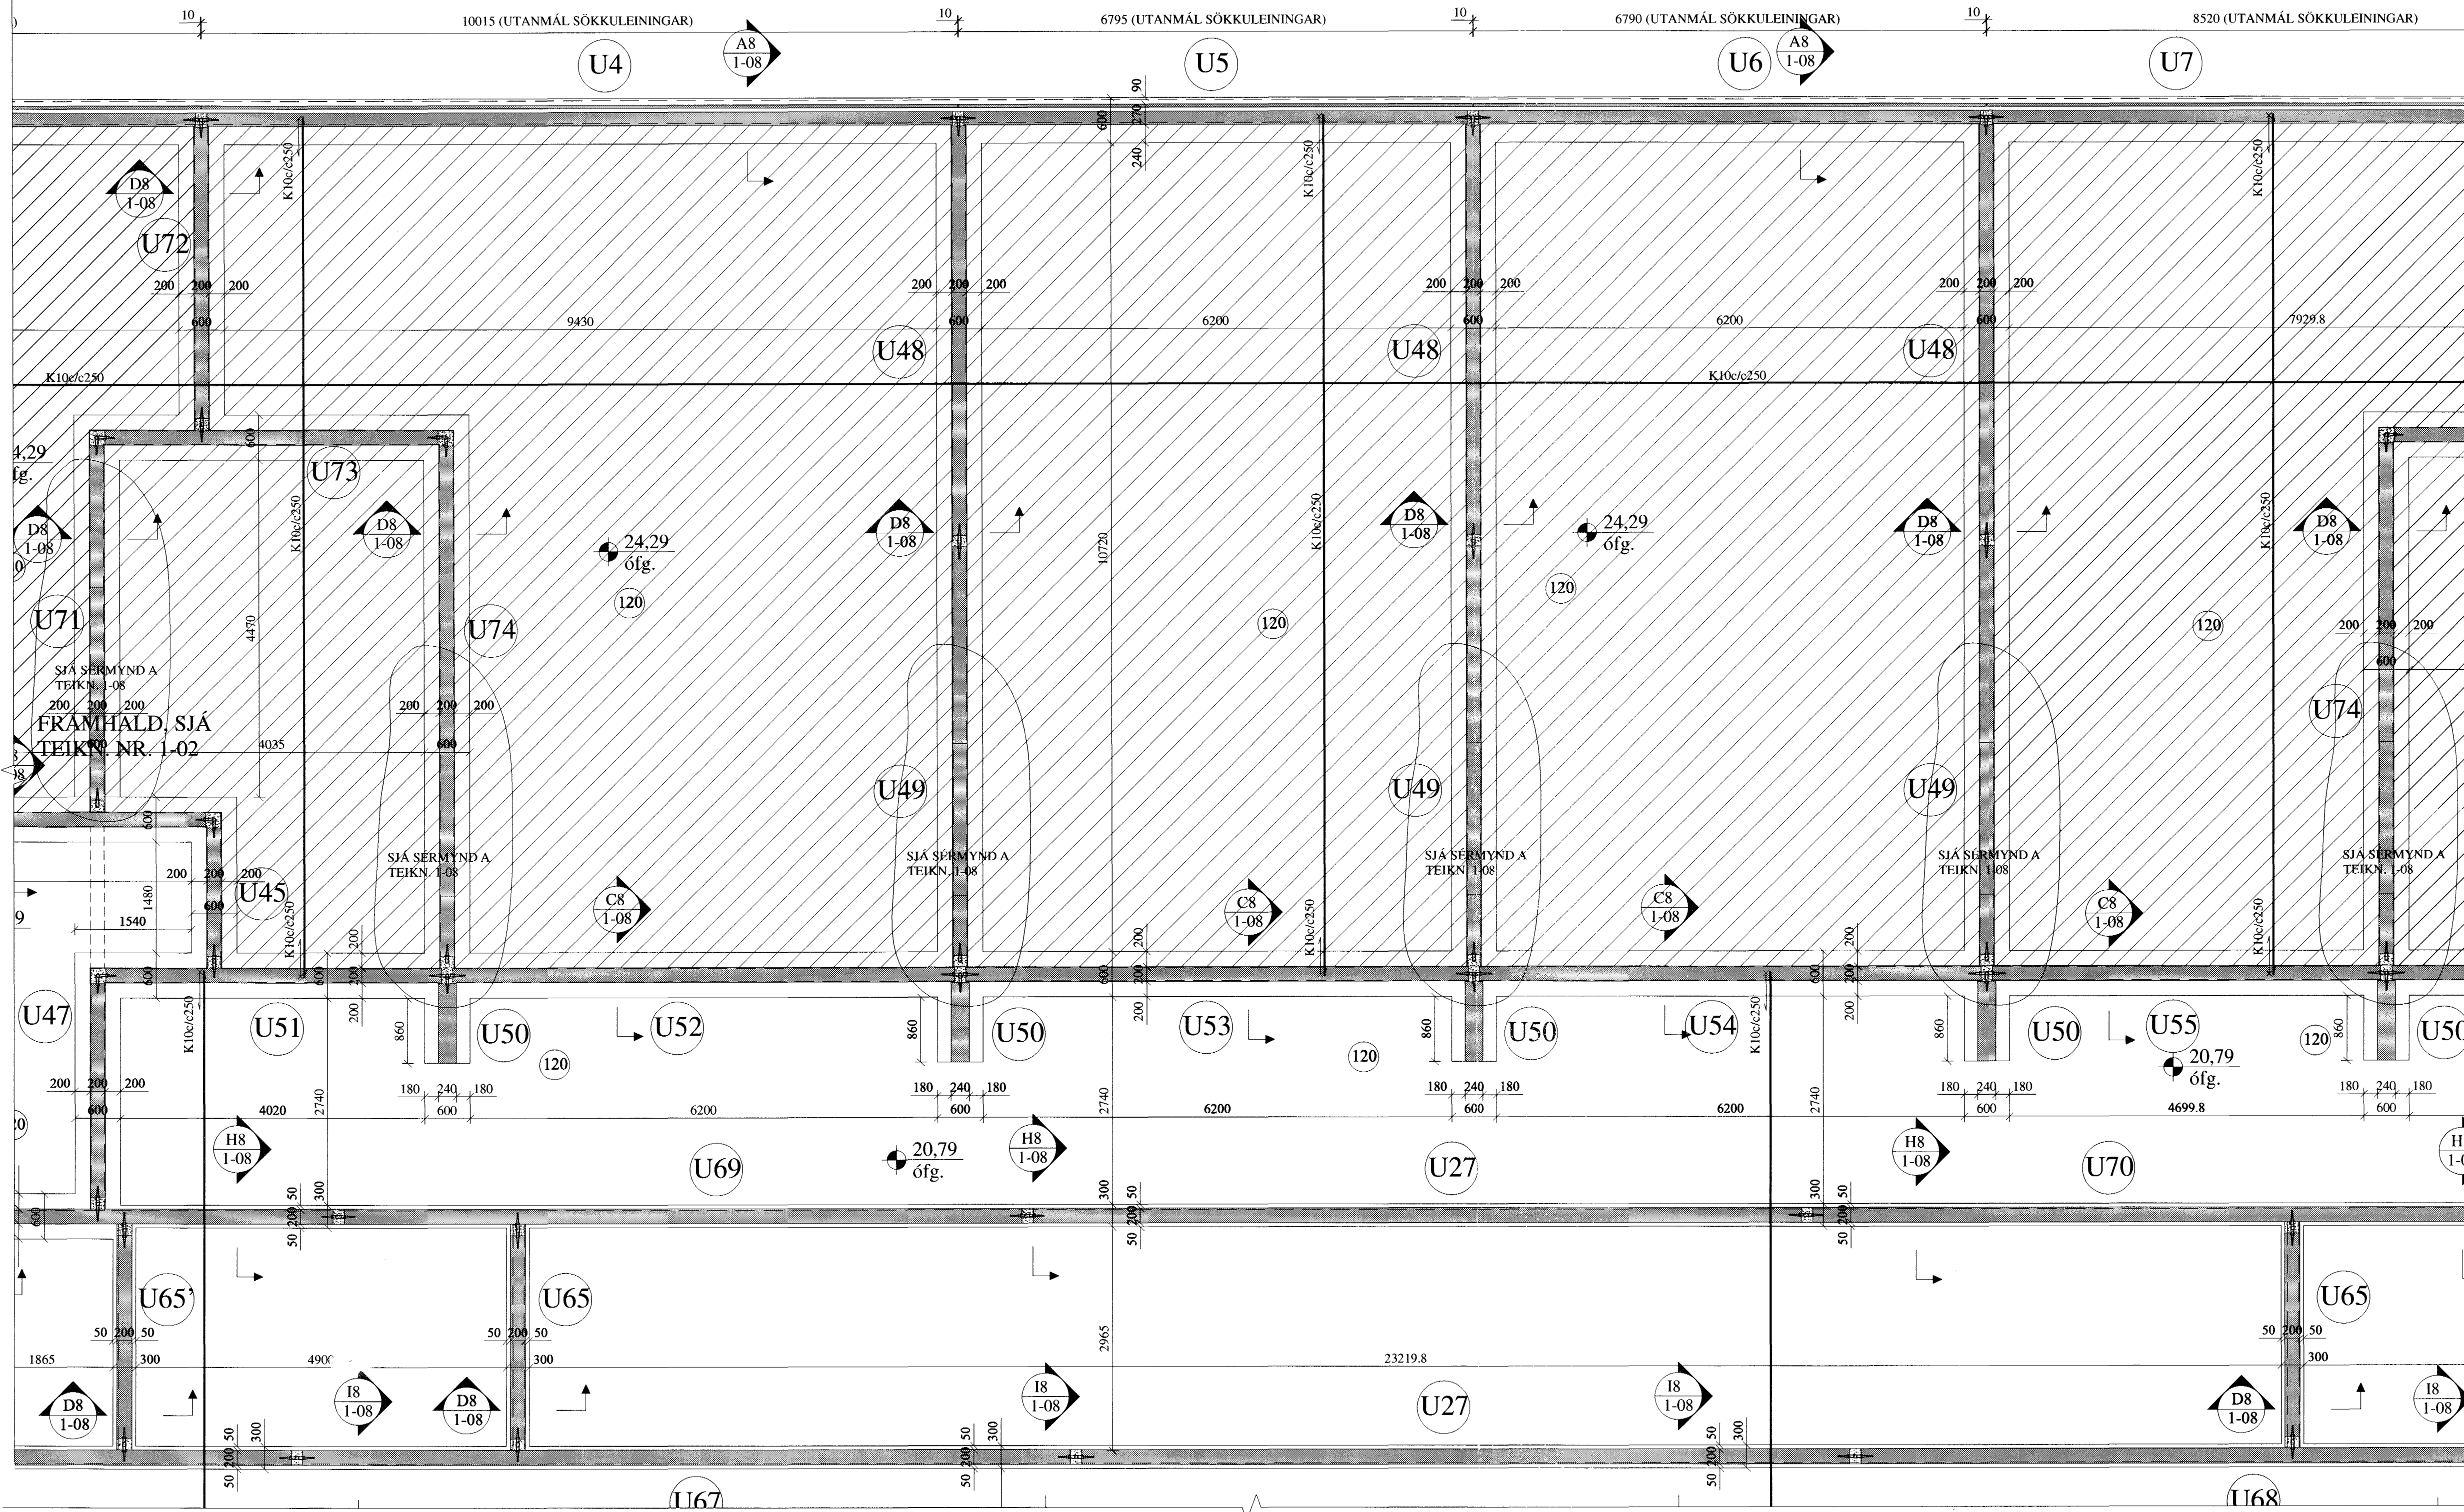

FRAMHÁLD, SIÁ  
TEIKN. NR. 1-06

## GÖT Í UNDIRSTÖÐUR:


UTAN UM GAT SKAL LEGGJA  
2K12 VIÐ HVERJA BRÚN OG  
SKULU JÁRNIN NÁ A.M.K. 60  
CM ÚT FYRIR BRÚN GATS.

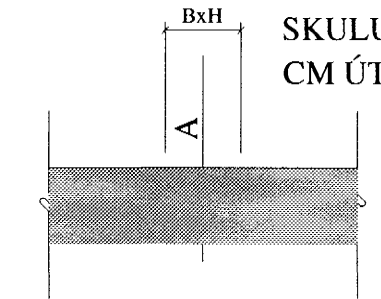

A = KÓTI Á NEDRI BRÚN GATS  
B = BREIDD GATS  
H = HÆÐ GATS

FRAMHÁLD, SIÁ  
TEIKN. NR. 1-04

### KENNIMYND:

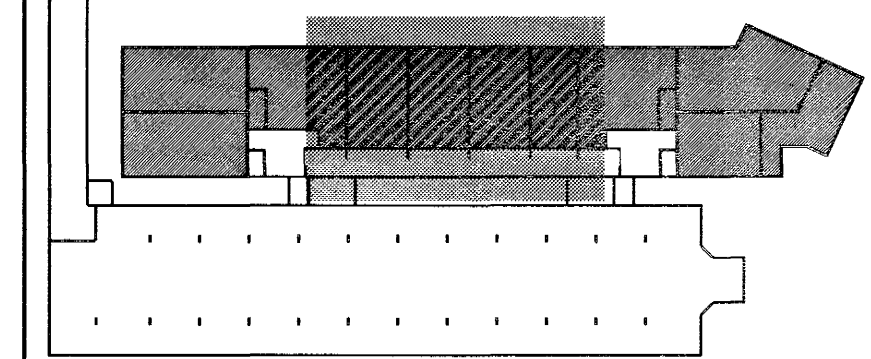

BREYTINGAR

### TILVÍSANIR:

SKÝRINGAR..... SIÁ TEIKN. NR. 1-01

ATH:  
Vanda skal til þjöppunar á fyllingu  
E2 ≥ 120 MPa; E2/E1 ≥ 2,2

VERKTAKA ER HEIMILT AÐ NOTA Í BOTNPLOTU  
K 189 BENDINET Í STAÐ HEFÐBUNDINNA  
BENDJÁRNA.

Reikn.	JKR/AJG	Jan. '05	Útgefið:	18.04.2005
Teikn.	AJG	Jan. '05	Kvarði:	1:50
Ath.				
Samþ.				

**FLATAHRAUN 1** Nr. 1-03  
Hafnarfirði

Verklutí  
UNDIRSTÖÐUR,  
GRUNNMYND.

Jón Kröjarsen  
Byggingarvorkonafrádráttur  
Eyfi  
Skúlagata 19  
101 Reykjavík  
Sími: 551 9820 Fax: 551 2154  
KÍ: 210754-4823  
Netfang: jk@vsk.is  
http://www.VJK.is

