



UNDIRSTÖÐUR, GRUNNMYND. 1:50

FRAMHALD, SJÁ
TEIKN. NR. 1-02

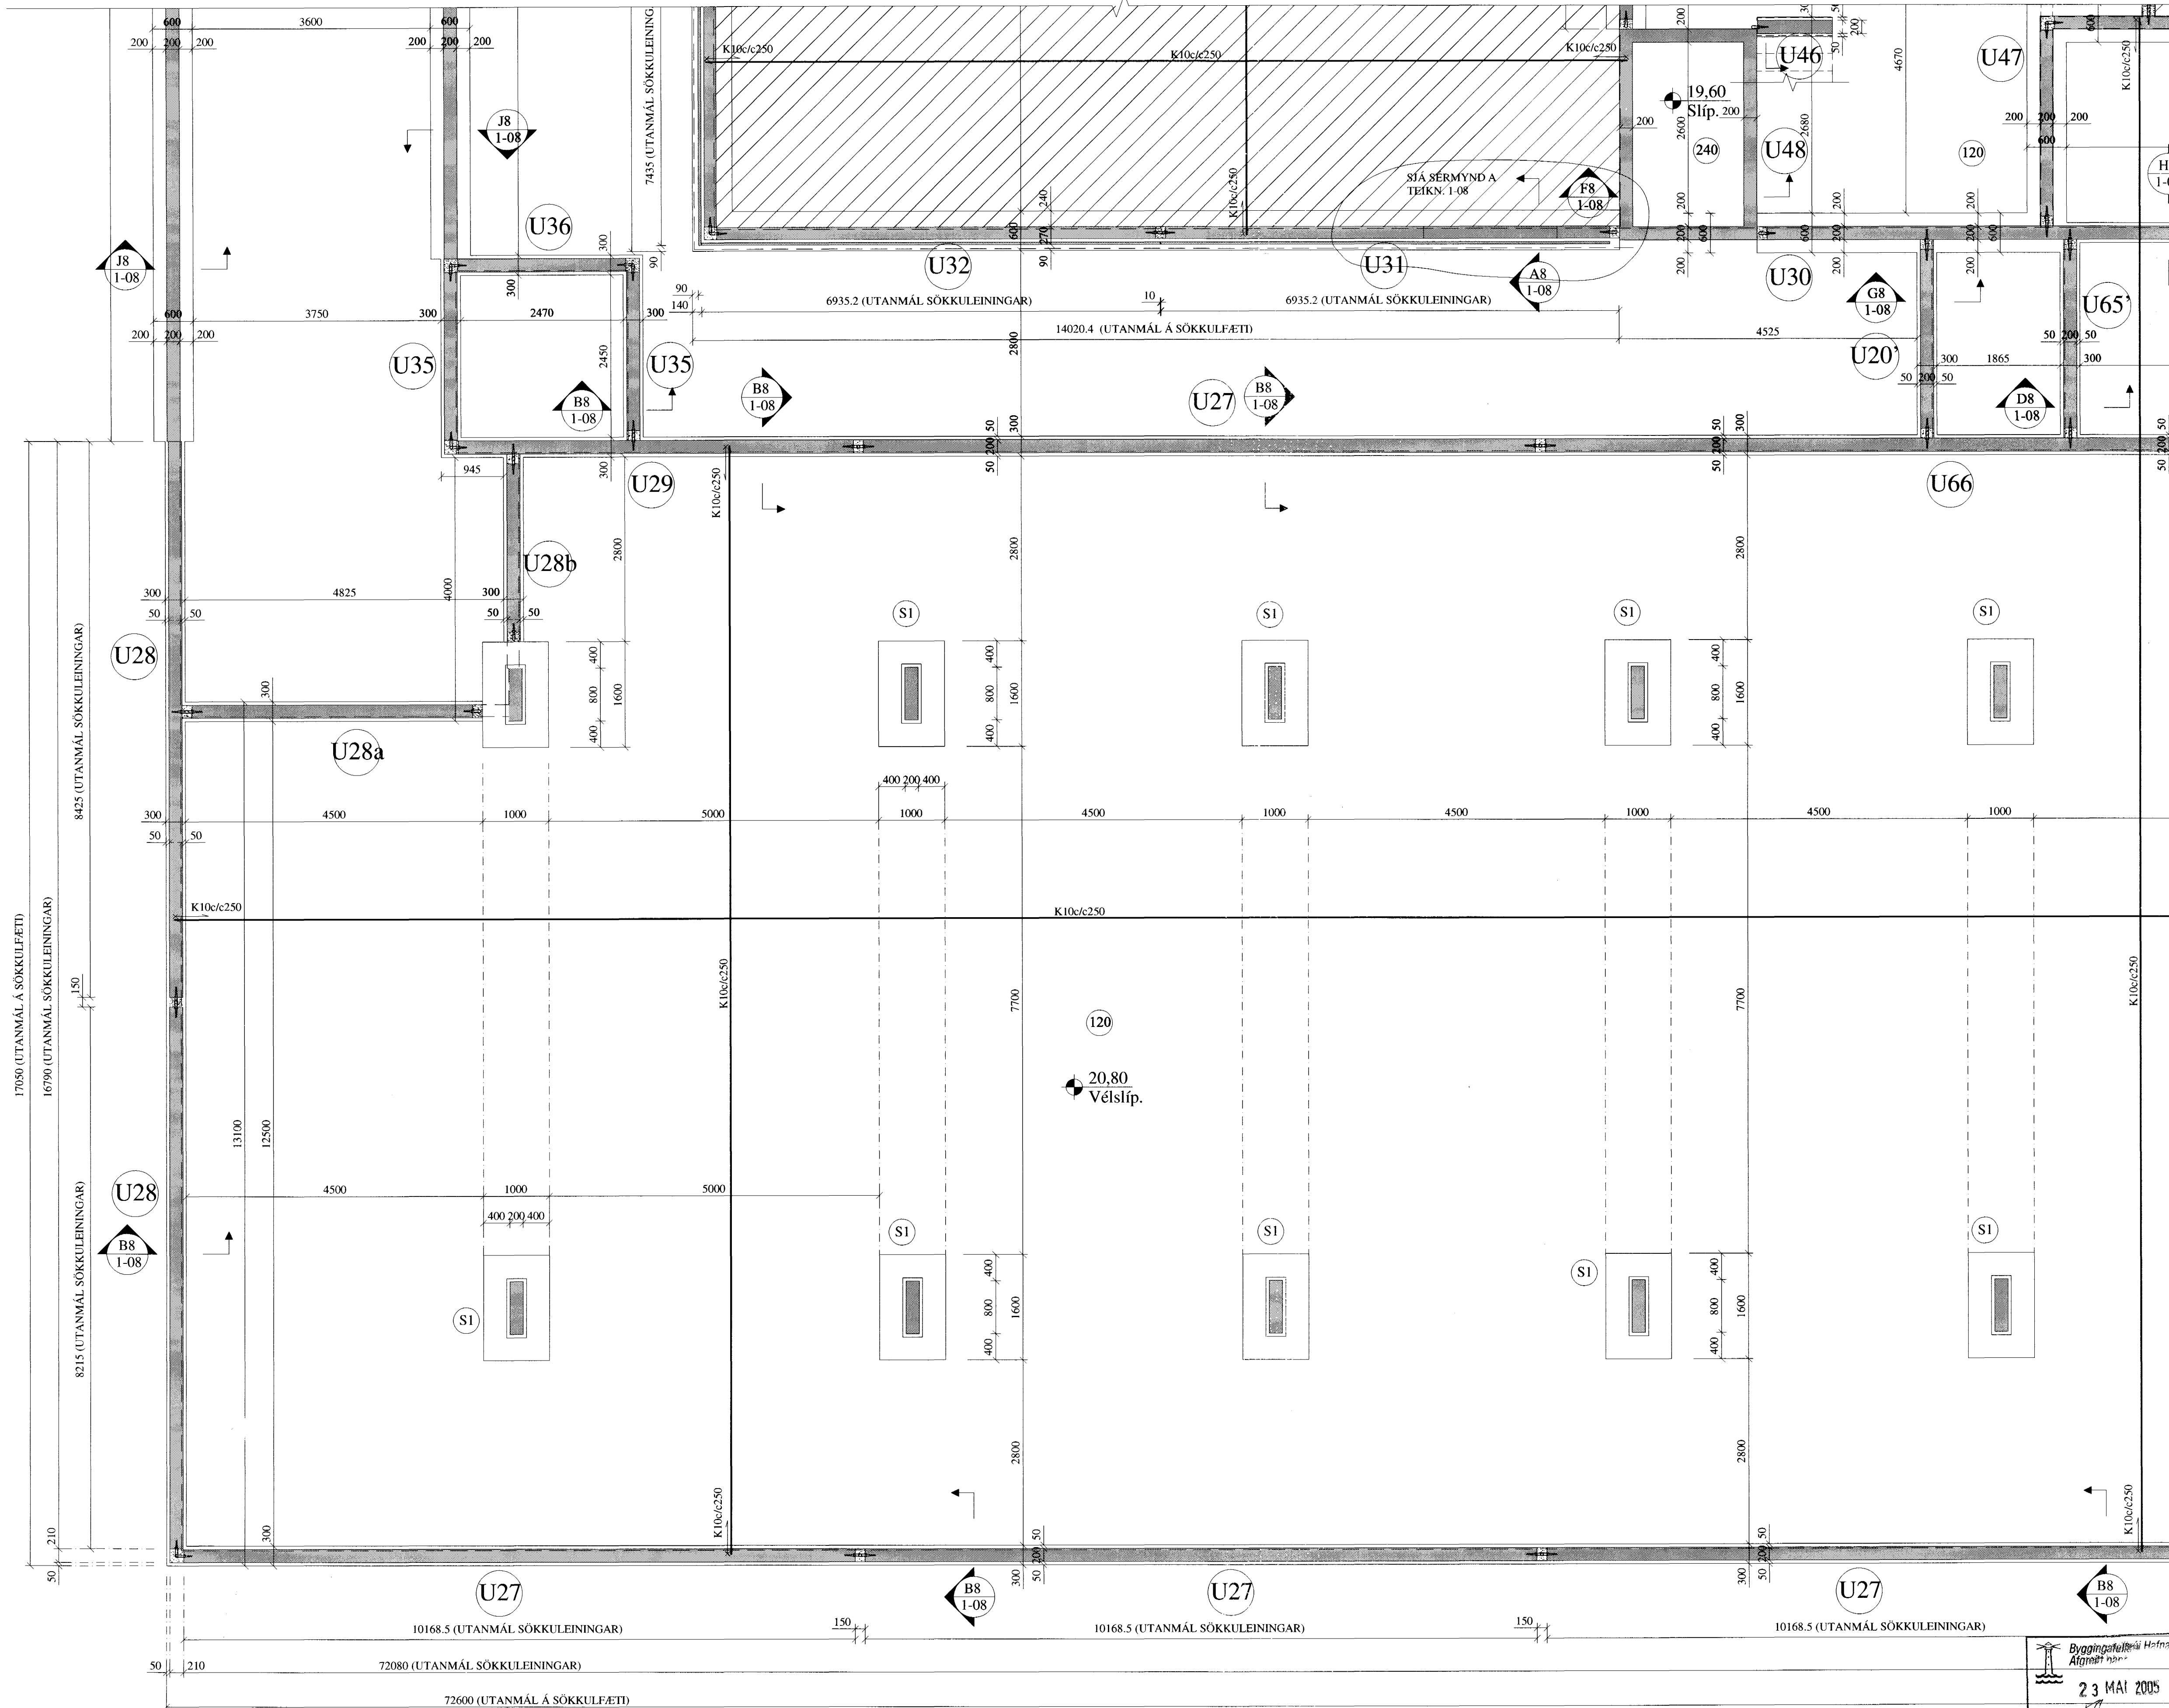

GÖT Í UNDIRSTÖÐUR:

UTAN UM GAT SKAL LEGGJA
2K12 VIÐ HVERJA BRÚN OG
SKULU JÁRNIN NÁ A.M.K. 60
CM ÚT FYRIR BRÚN GATS.

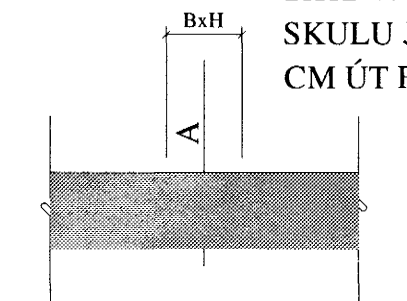


A = KÓTI Á NEDRI BRÚN GATS
B = BREIDD GATS
H = HÆÐ GATS

FRAMHALD, SJÁ
TEIKN. NR. 1-06

30-04-2005
[Signature]

KENNIMYND:

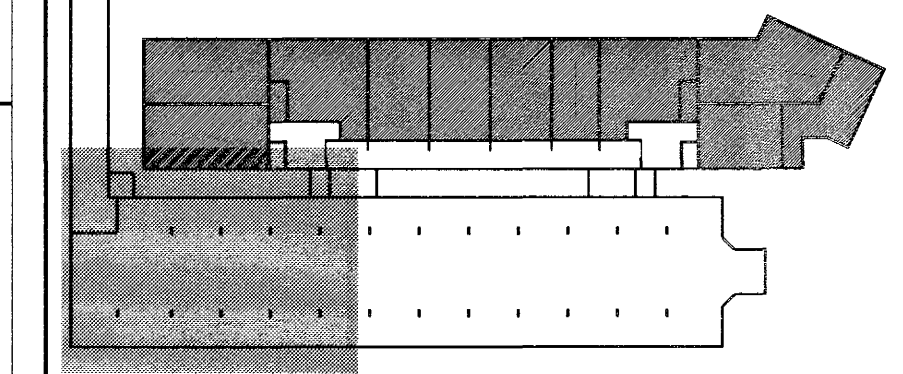

BREYTINGAR

TILVÍSANIR:

SKÝRINGAR..... SJÁ TEIKN. NR. 1-01

ATH:
Vanda skal til þjöppunar á fyllingu
E2 ≥ 120 MPa ; E2/E1 ≥ 2,2

VERKTAKA ER HEIMILT AÐ NOTA Í BOTNPLÖTU
K 189 BENDINET Í STAÐ HEFÐBUNDINNA
BENDIÁRNA.

Reikn.	JKR/AJG	Jan. '05	Útgefð:	18.04.2005
Teikn.	AJG	Jan. '05	Kvarð:	1:50
Ath.				
Samþ.				
FLATAHRAUN 1				Nr. 1-05

Byggingaferli
Alfreður
23 MAI 2005
[Signature]

Verkluti
UNDIRSTÖÐUR,
GRUNNMYND.
Jón Kristjánsson
Byggingarverkefningar
FVFI
Skúlagata 19
101 Reykjavík
Sími: 551-9620 Gam 963-2154
Kf: 210154-8629
Netfang: jkris@inn.is
http://www.VJK.is