


UNDIRSTÖÐUR, GRUNNMYND. 1:50

FRAMHALD, SJÁ
TEIKN. NR. 1-03

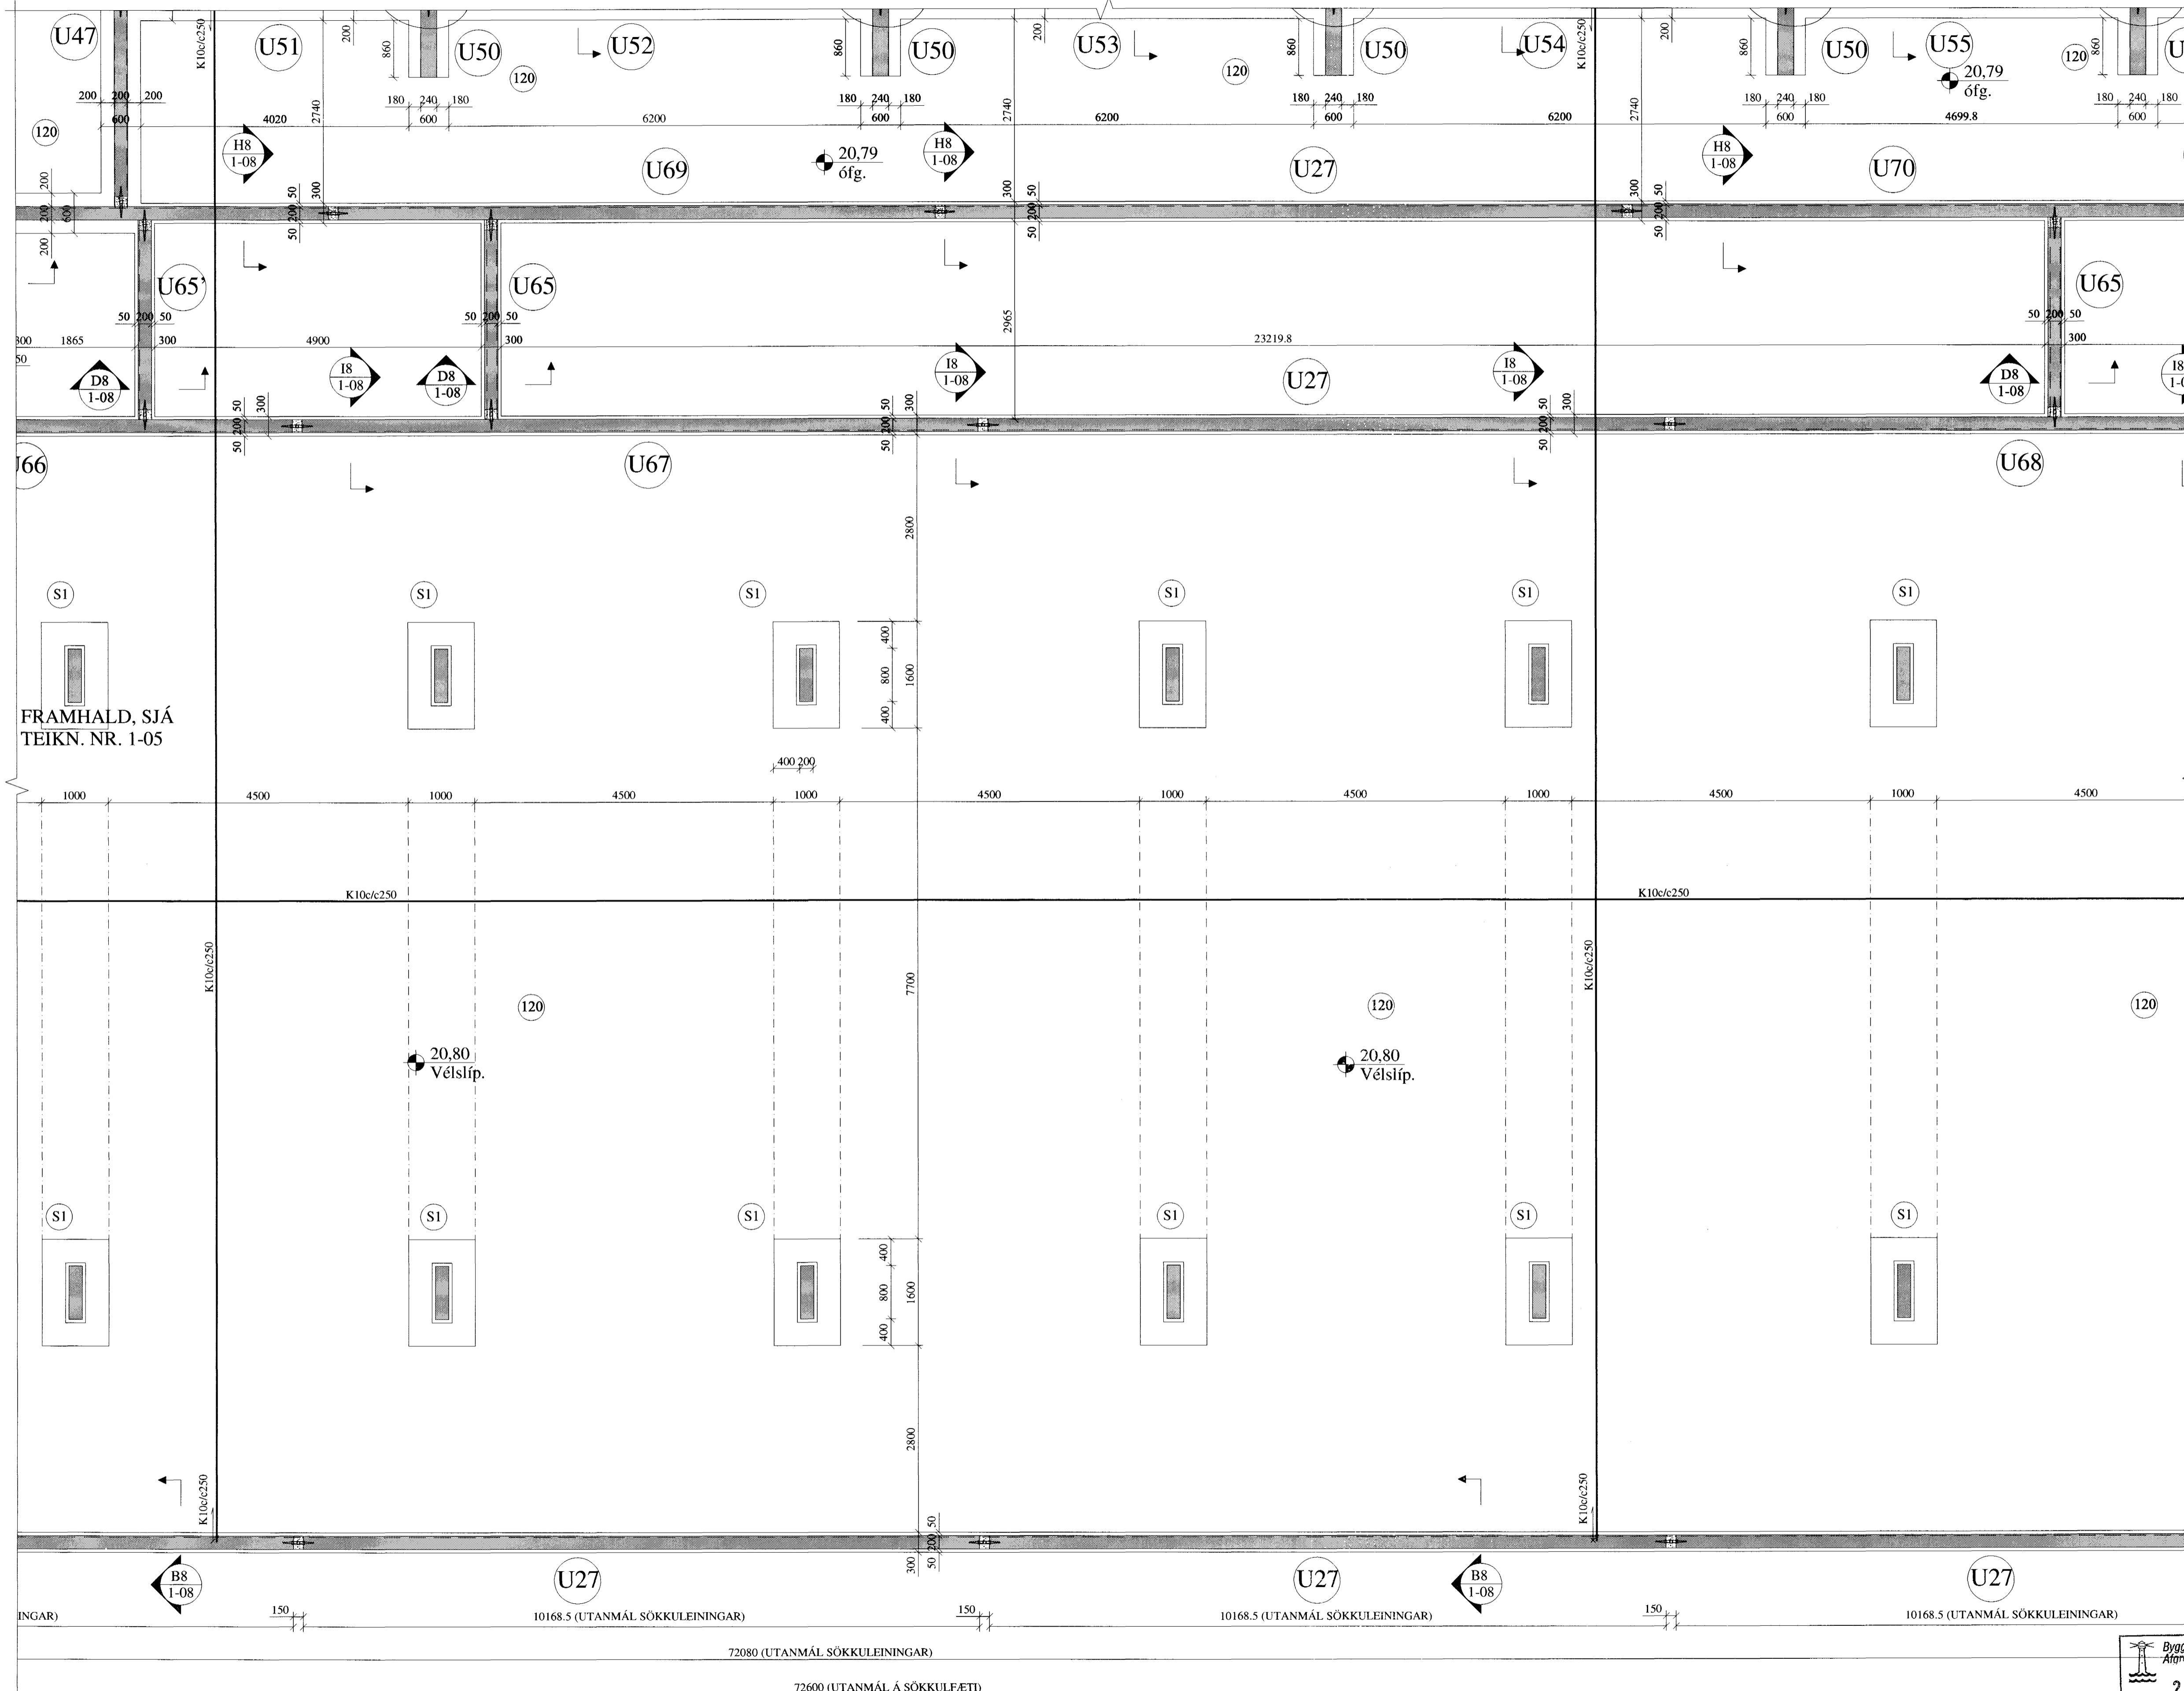


FRAMHALD, SJÁ
TEIKN. NR. 1-05

FRAMHALD, SJÁ
TEIKN. NR. 1-07


GÖT Í UNDIRSTÖÐUR:

UTAN UM GAT SKAL LEGGJA
2K12 VIÐ HVERJA BRÚN OG
SKULU JÁRNIN NÁ A.M.K. 60
CM ÚT FYRIR BRÚN GATS.

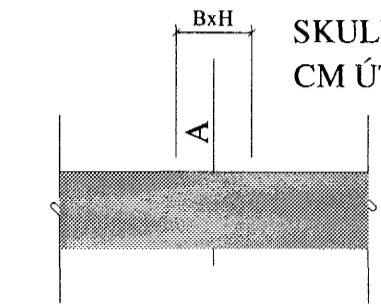

A = KÓTI Á NEDRI BRÚN GATS
B = BREIDD GATS
H = HÆÐ GATS

KENNIMYND:

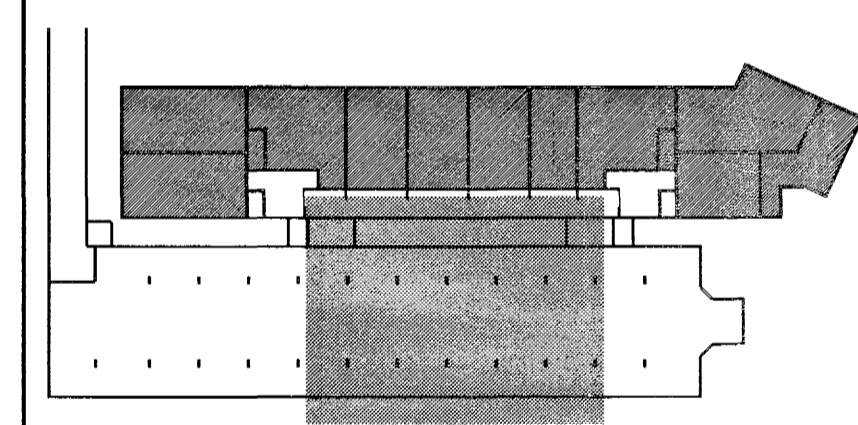

BREYTINGAR

TILVÍSANIR:

SKÝRINGAR..... SJÁ TEIKN. NR. 1-01

ATH:
Vanda skal til þjöppunar á fyllingu
E2 ≥ 120 MPa; E2/E1 ≥ 2,2

VERKTAKA ER HEIMILT AÐ NOTA Í BOTNPLÖTU
K 189 BENDINET Í STAÐ HEFÐBUNDINNA
BENDJÁRNA.

Reikn.	JKR/AJG	Jan. '05	Útgefð:	18.04.2005
Teikn.	AJG	Jan. '05	Kvarði:	1:50
Ath.				
Samþ.				

FLATAHRAUN 1

Nr. 1-06

Byggingarhluti
23. MAI 2005

Verkhúti
UNDIRSTÖÐUR,
GRUNNMYND.

Jón Kristjánsson
Byggingarkræfingur
FVFI
Skúlagata 19
101 Reykjavík
Sími: 551-9820 Gsm: 863-2154
Kt: 210754-4899
Netfang: jkris@simnet.is
http://www.VK.is