A8 1-08 SNIÐ. 1:20

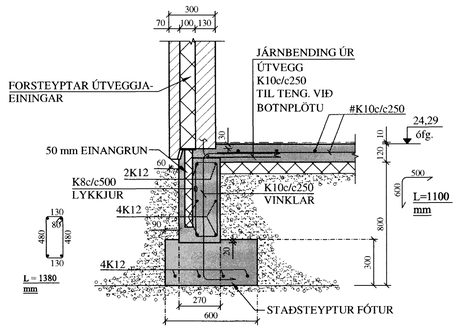

B8 1-08 SNIÐ. 1:20

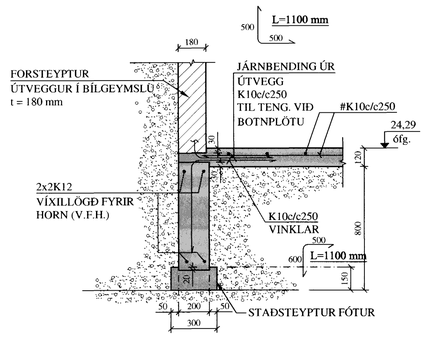

C8 1-08 SNIÐ. 1:20

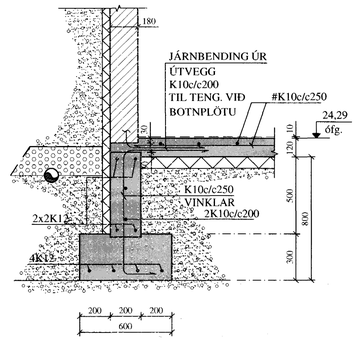

D8 1-08 SNIÐ. 1:20

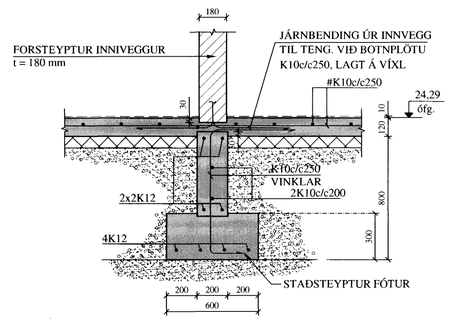

E8 1-08 SNIÐ. 1:20

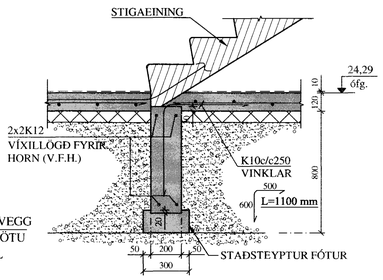

F8 1-08 SNIÐ. 1:20

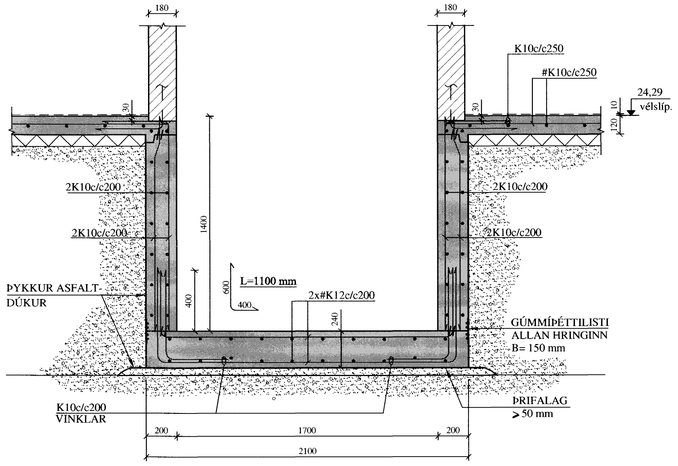

G8 1-08 SNIÐ. 1:20

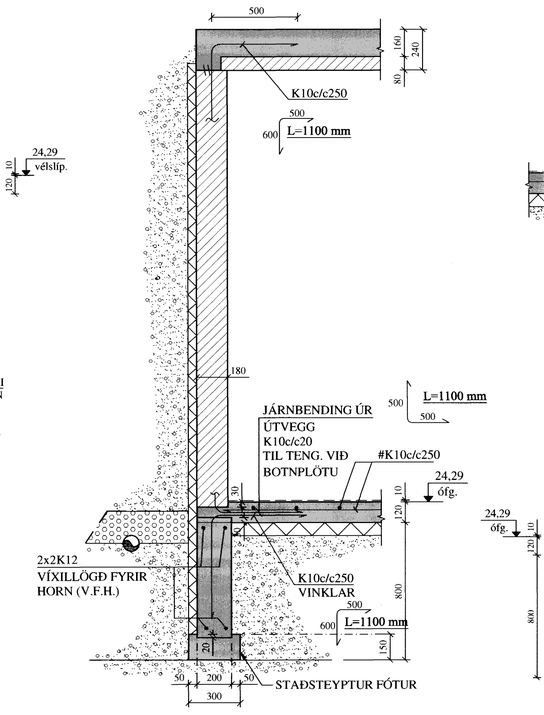

H8 1-08 SNIÐ. 1:20

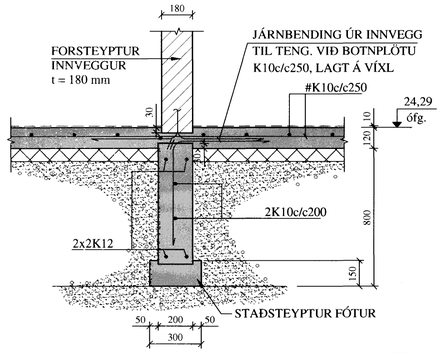

I8 1-08 SNIÐ. 1:20

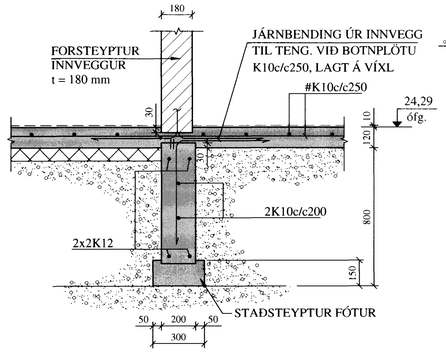

J8 1-08 SNIÐ. 1:20

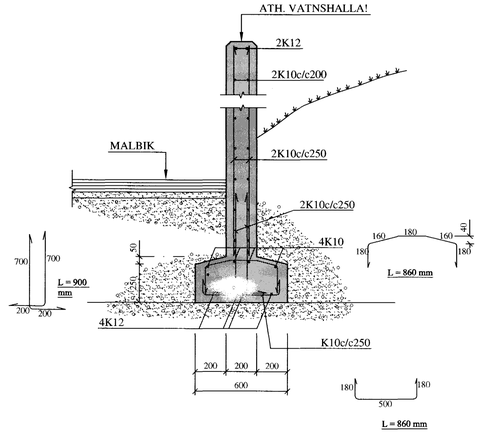

S1 1-08 SNIÐ. 1:20

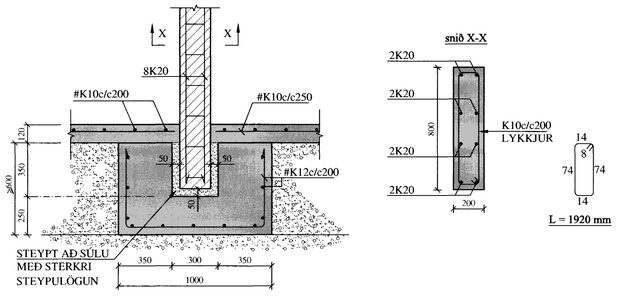

A 1-08 SÉRMYND. 1:20

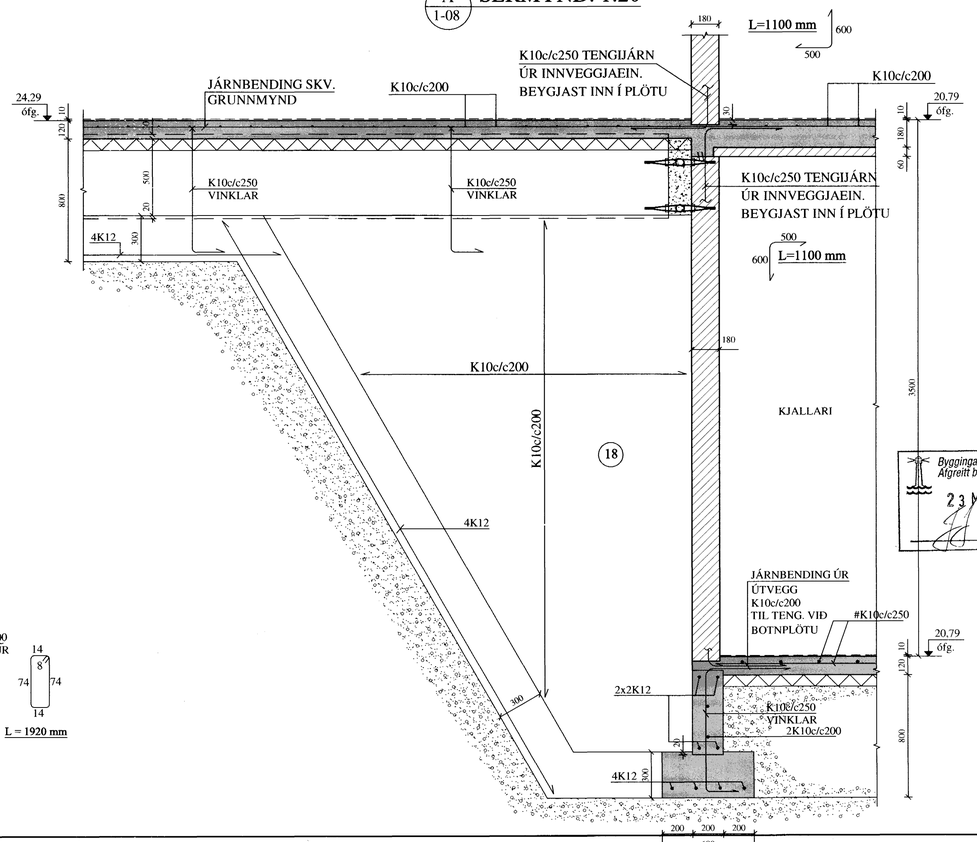

BREYTINGAR		

TILVÍSANIR:

SKÝRINGAR..... SJÁ TEIKN. NR. 1-01

Byggingafulltrúi Hafnarfjarðar
Afgreitt þann
23 MAÍ 2005

Reikn.	JKR/AJG	Jan. '05	Útgefið:	18.04.2005
Teikn.	AJG	Jan. '05	Kvarði:	1:20
Ath.				
Samþ.				

FLATAHRAUN 1 Hafnarfirði — Nr. 1-08

Verkhluti: UNDIRSTÖÐUR, SNIÐ.

Jón Kristjánsson
Byggingarverkfræðingur
FVFÍ
Skúlagata 19
101 Reykjavík
Sími: 551-9809 Gsm: 863-2154
Kt: 210754-4829
Netfang: jokris@simnet.is
http://www.VJK.is