


# UNDIRSTÖÐUEININGAR, U27 - U47. 1:50

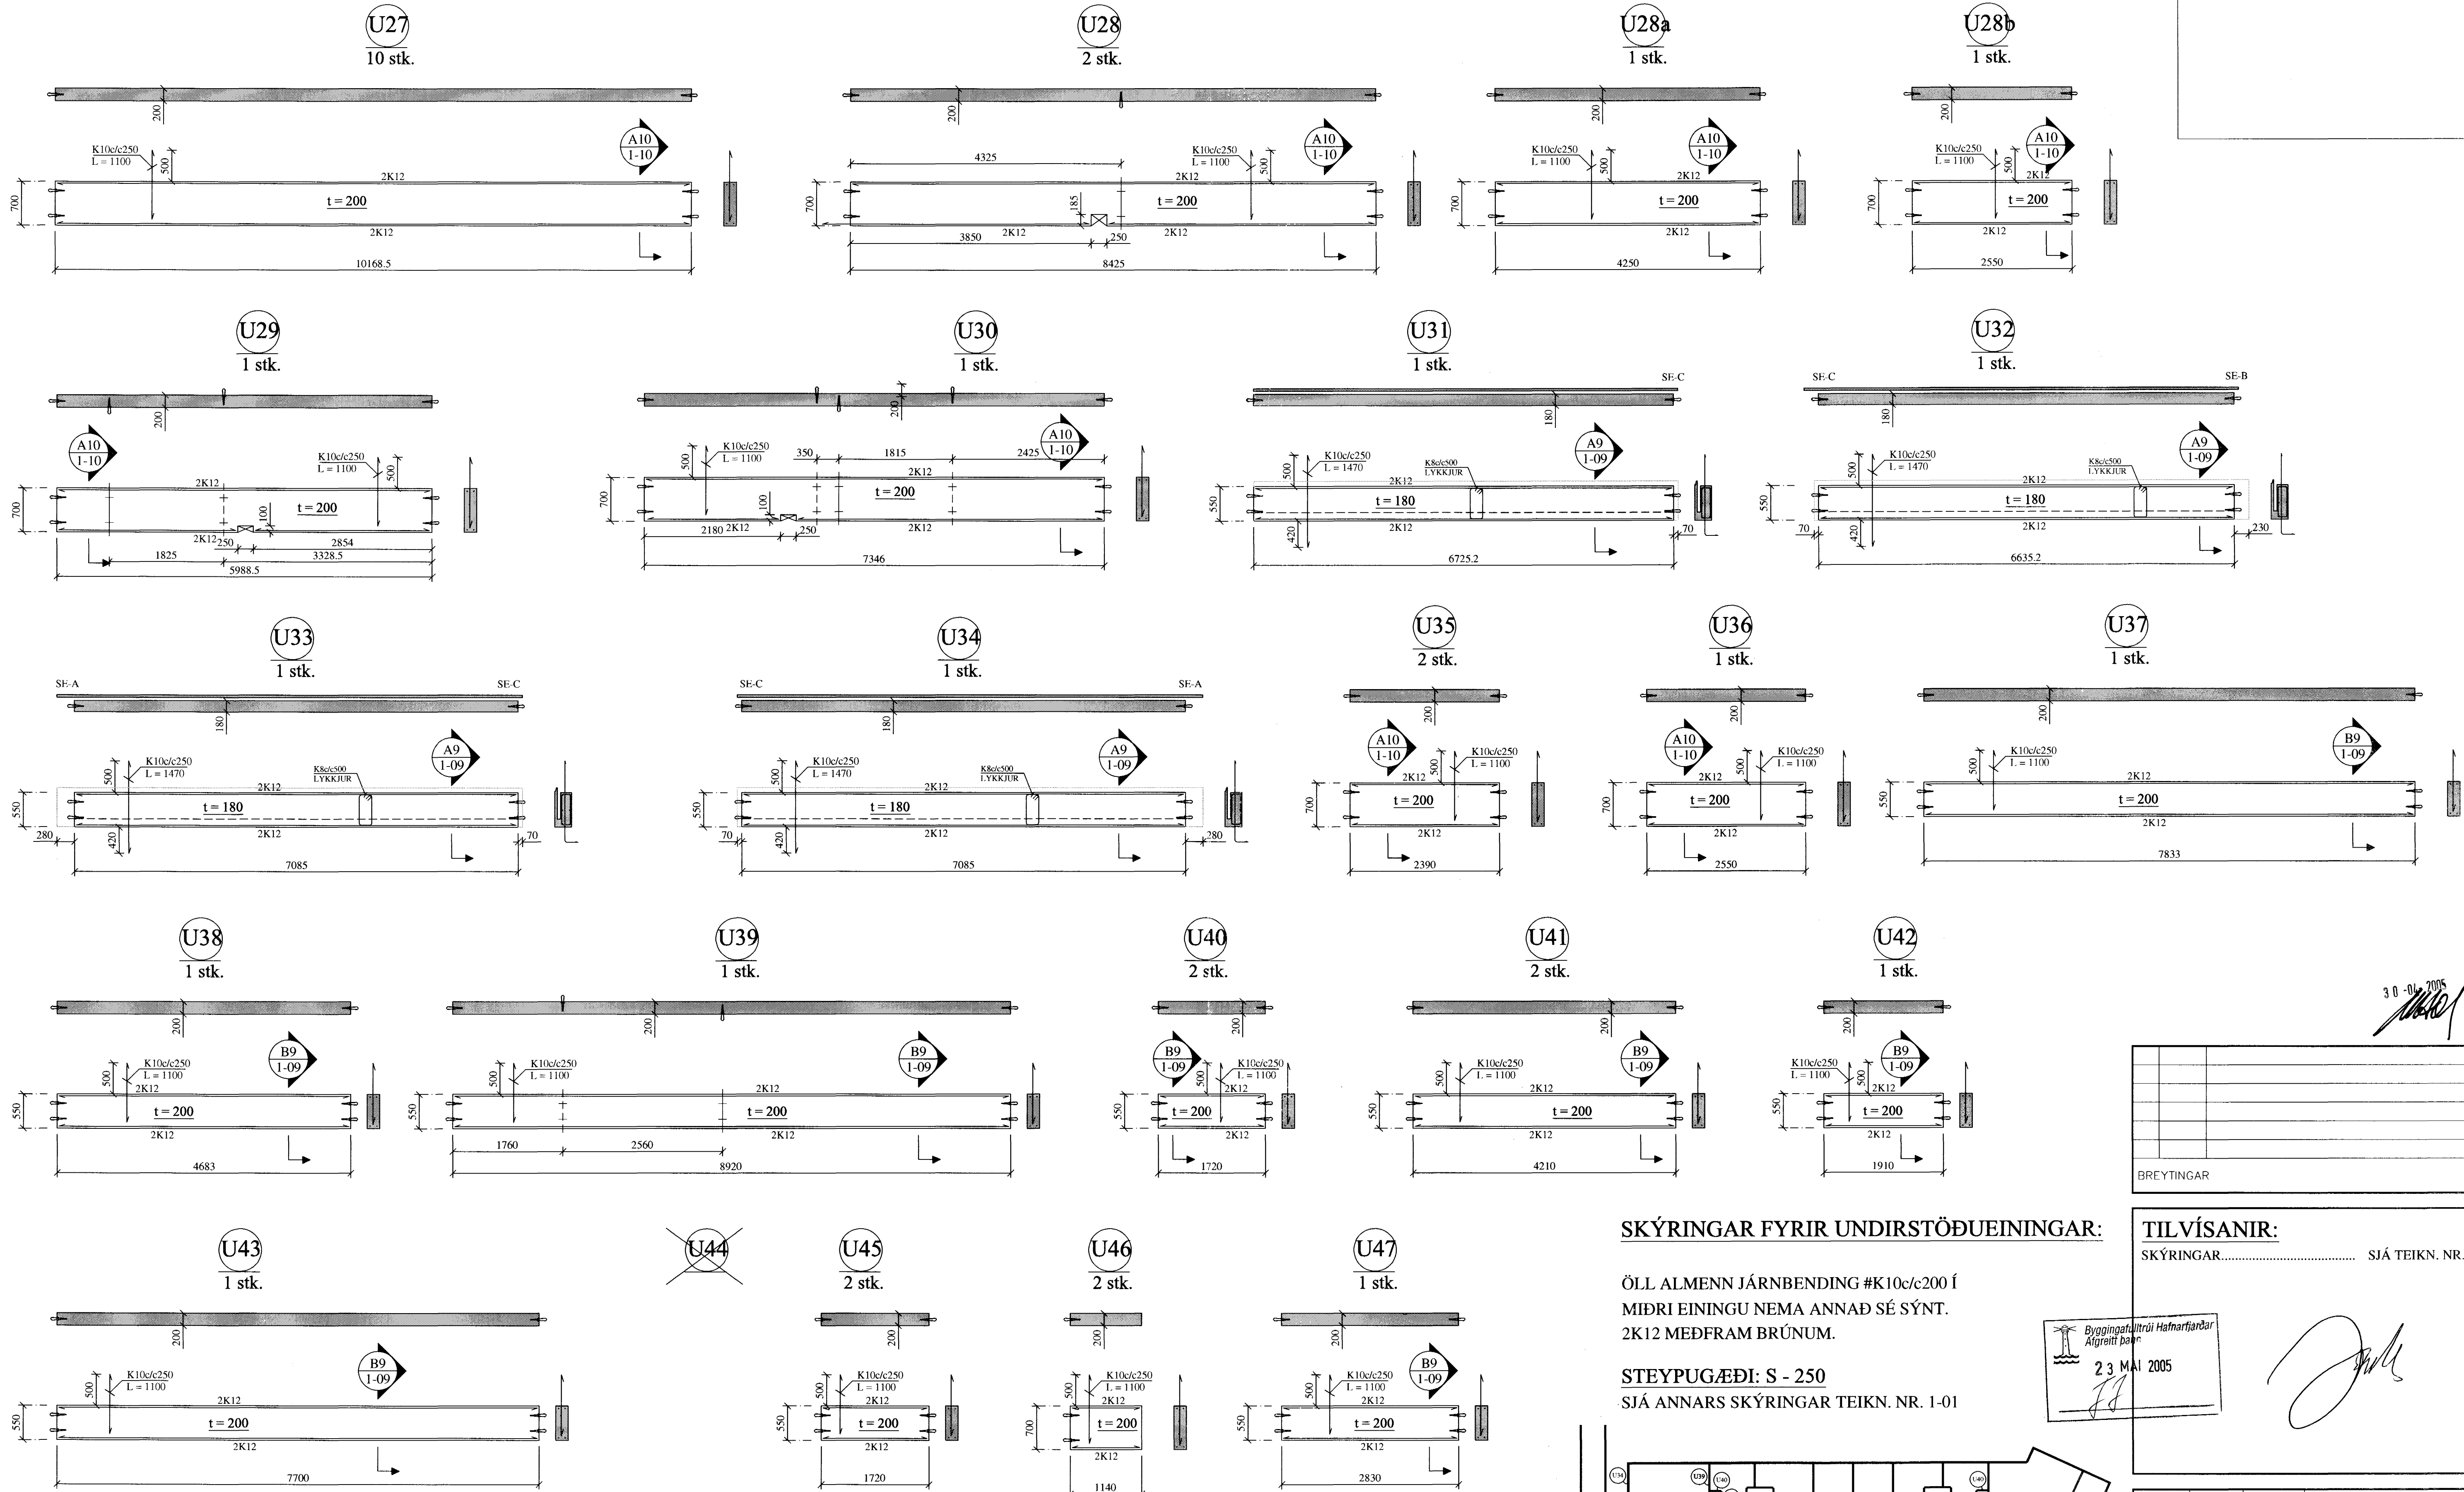

## SKÝRINGAR FYRIR UNDIRSTÖÐUEININGAR:

ÖLL ALMENN JÁRNBENDING #K10c/c200 Í MIDRI EINGU NEMA ANNAÐ SÉ SÝNT. 2K12 MEÐFRAM BRÚNUM.


STEYPUGÆÐI: S - 250 SJÁ ANNARS SKÝRINGAR TEIKN. NR. 1-01

## TILVÍSANIR:

SKÝRINGAR..... SJÁ TEIKN. NR. 1-01

Byggingatillitri Hafnarfjörðar  
Algrætt þar  
23 MAI 2005

*[Handwritten Signature]*

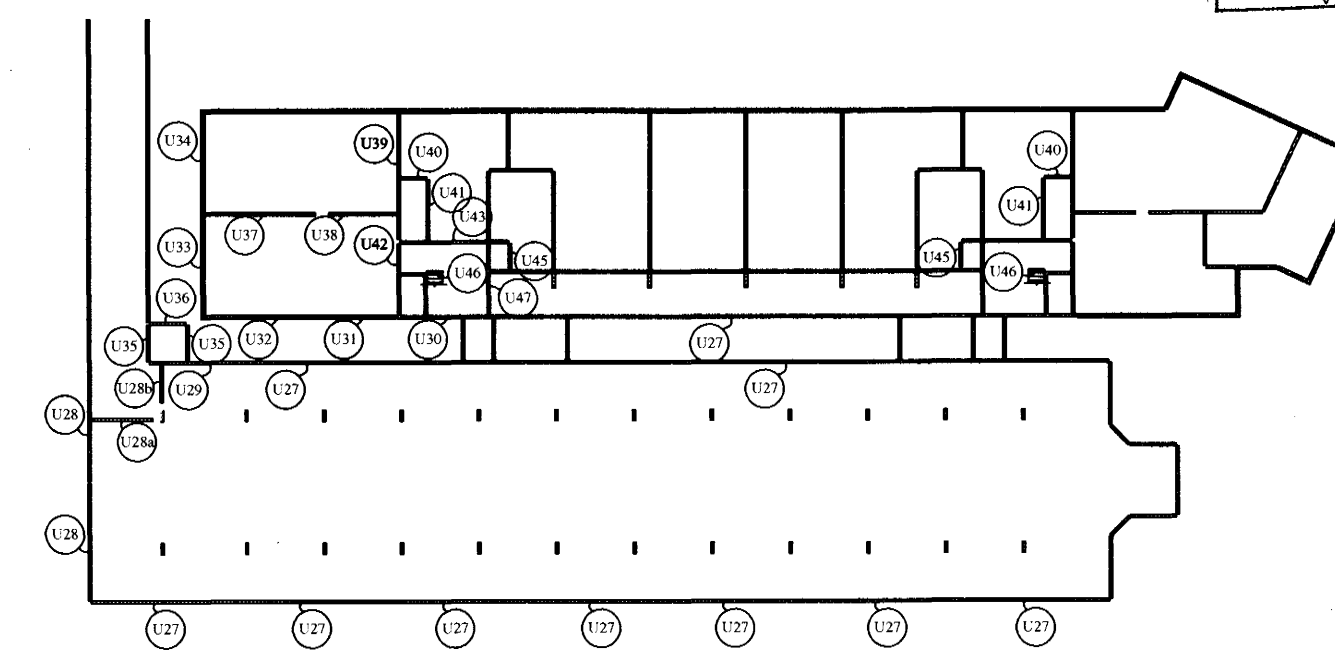

BREYTINGAR	

Reikn.	JKR/AJG	Mars' 05	Útgefð:	18.04.2005
Teikn.	AJG	Mars' 05	Kvarði:	1:50
Ath.				
Samb.				
FLATAHRAUN 1			Nr.	1-11
Verkhluði UNDIRSTÖÐUEININGAR, U27 - U47.			Jón Kristjánsson	
HLÍÐARMYNDIR OG SNID. SKÝRINGAR.			Byggingafræðingur	
			Skúlagata 19	
			101 Reykjavík	
			Sími: 551-9820 Gsm: 863-2154	
			Netfang: jkrns@armm.is	
			http://www.VIK.is	