


# UNDIRSTÖÐUEININGAR, U48 - U70 . 1:50

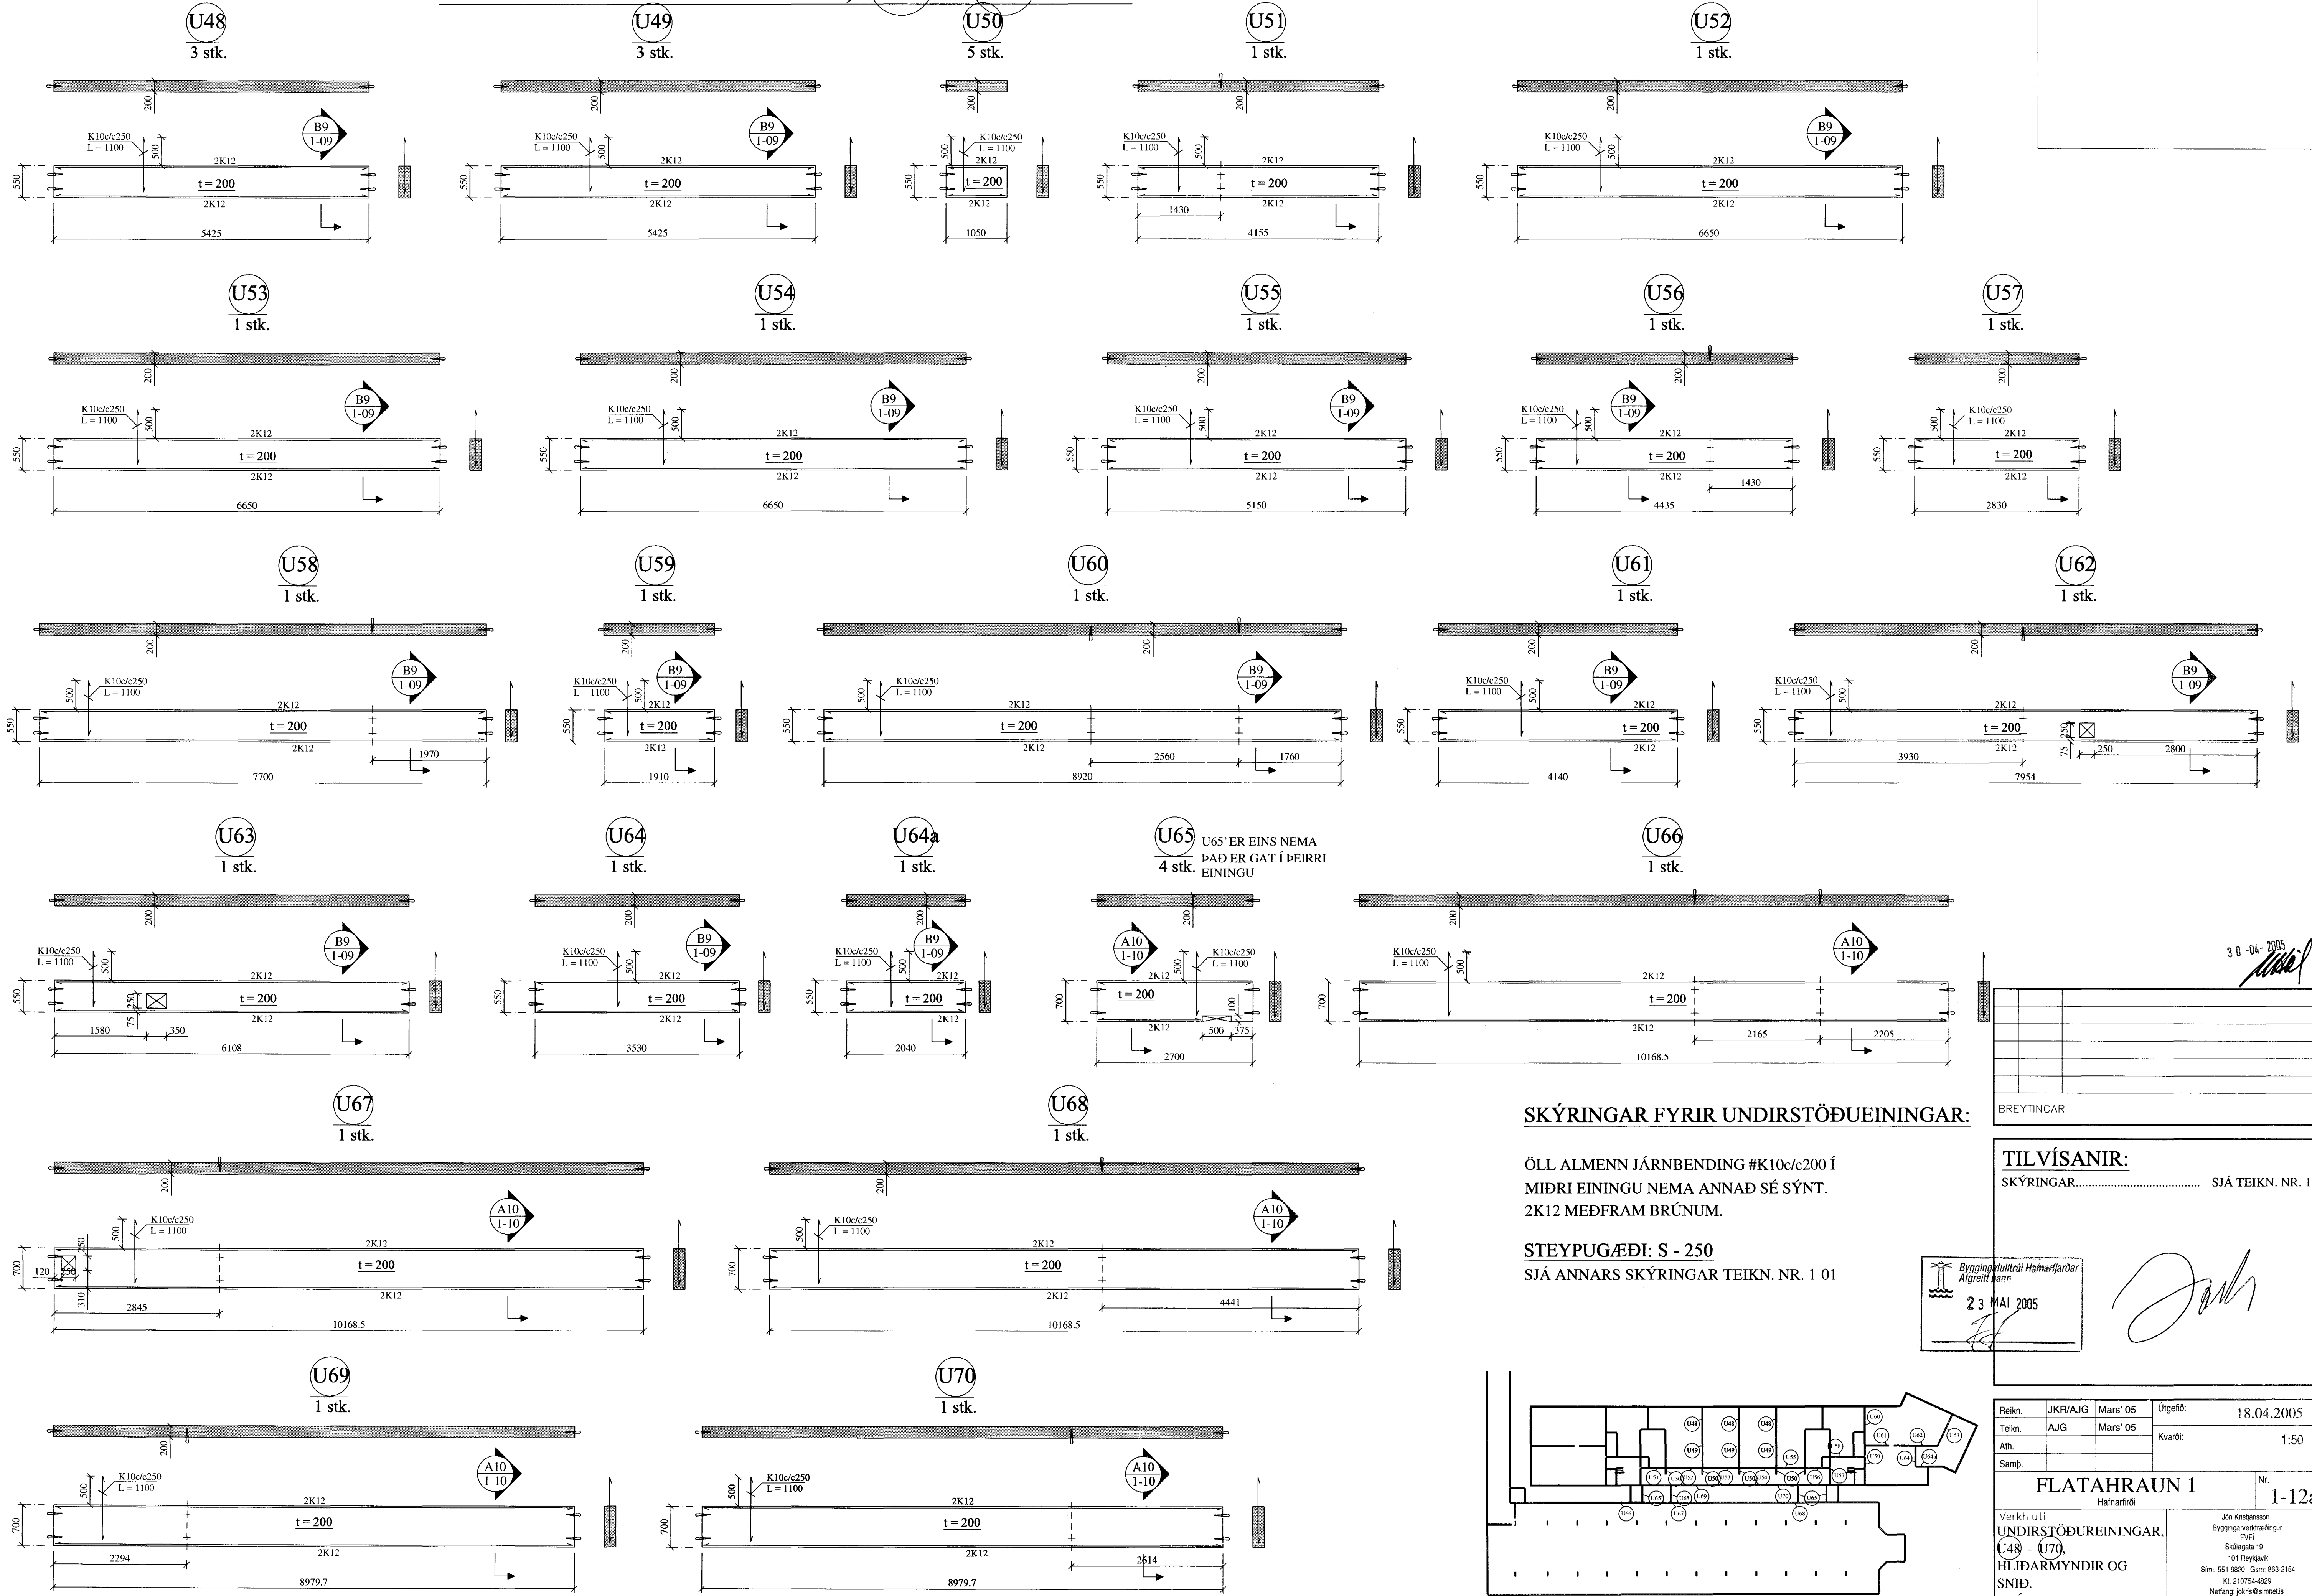

ÖLL ALMENN JÁRNBENDING #K10c/c200 Í MIÐRI EININGU NEMA ANNAÐ SÉ SÝNT. 2K12 MEÐFRAM BRÚNUM.


STEYPUGÆÐI: S - 250  
SJÁ ANNARS SKÝRINGAR TEIKN. NR. 1-01

BREYTINGAR	

TILVÍSANIR:  
SKÝRINGAR..... SJÁ TEIKN. NR. 1-01

Bygginguflutráðgjafi  
Hafnarfjörður  
Alfreitt Hann  
23 MAI 2005

*[Handwritten Signature]*

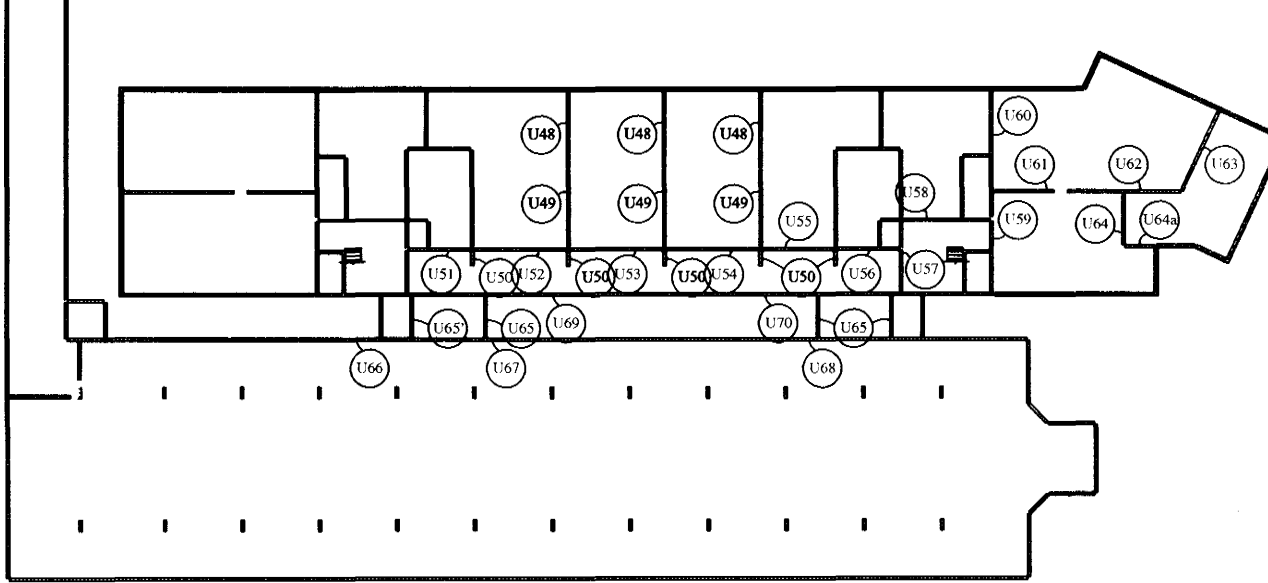

Reikn.	JKR/AJG	Mars' 05	Útgefið:	18.04.2005
Teikn.	AJG	Mars' 05	Kvarði:	1:50
Ath.				
Samþ.				
FLATAHRAUN 1				Nr.
Hafnarfjörður				1-12a
Verklutliti UNDIRSTÖÐUEININGAR, U48 - U70.		Jón Kristjánsson		
HLIÐARMYNDIR OG SNID.		Byggingarverkfræðingur		
SKÝRINGAR.		FVFI		
		Skúlagata 19		
		101 Reykjavík		
		Sími: 551-9820 Gam: 863-2154		
		Kt: 210754-4829		
		Netfang: jkris@simnet.is		
		http://www.V.K.R.is		