UNDIRSTÖÐUEININGAR, U71 - U76 . 1:50

U71
1 stk.

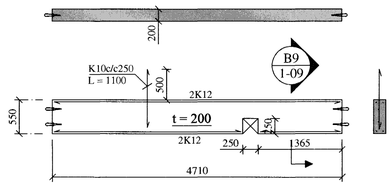

U72
2 stk.

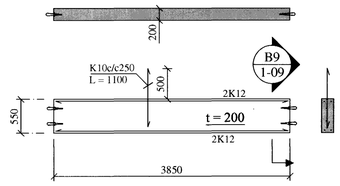

U73
1 stk.

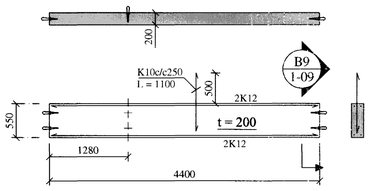

U74
2 stk.

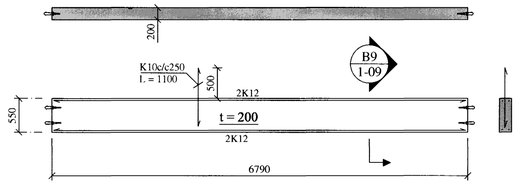

U75
1 stk.

U76
1 stk.

SKÝRINGAR FYRIR UNDIRSTÖÐUEININGAR:

ÖLL ALMENN JÁRNBENDING #K10c/c200 Í MIÐRI EININGU NEMA ANNAÐ SÉ SÝNT.
2K12 MEÐFRAM BRÚNUM.

STEYPUGÆÐI: S - 250
SJÁ ANNARS SKÝRINGAR TEIKN. NR. 1-01

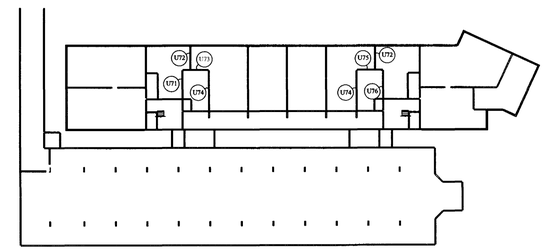

30-04-2005

BREYTINGAR

TILVÍSANIR:

SKÝRINGAR..... SJÁ TEIKN. NR. 1-01

Byggingafulltrúi Hafnarfjarðar
Afgreitt þann
23 MAI 2005

Reikn.	JKR/AJG	Mars' 05	Útgefið:	18.04.2005
Teikn.	AJG	Mars' 05	Kvarði:	1:50
Ath.				
Samþ.				

FLATAHRAUN 1
Hafnarfirði

Nr. 1-12b

Verkhluti
UNDIRSTÖÐUREININGAR, U71 - U76.
HLIÐARMYNDIR OG SNIÐ.
SKÝRINGAR.

Jón Kristjánsson
Byggingarverkfræðingur
FVFÍ
Skúlagata 19
101 Reykjavík
Sími: 551-9820 Gsm: 863-2154
Kt: 210754-4829
Netfang: jokris@simnet.is
http://www.VJK.is