


# FRÁRENNISLAGNIR Í GRUNNI, GRUNNMYND. 1:50

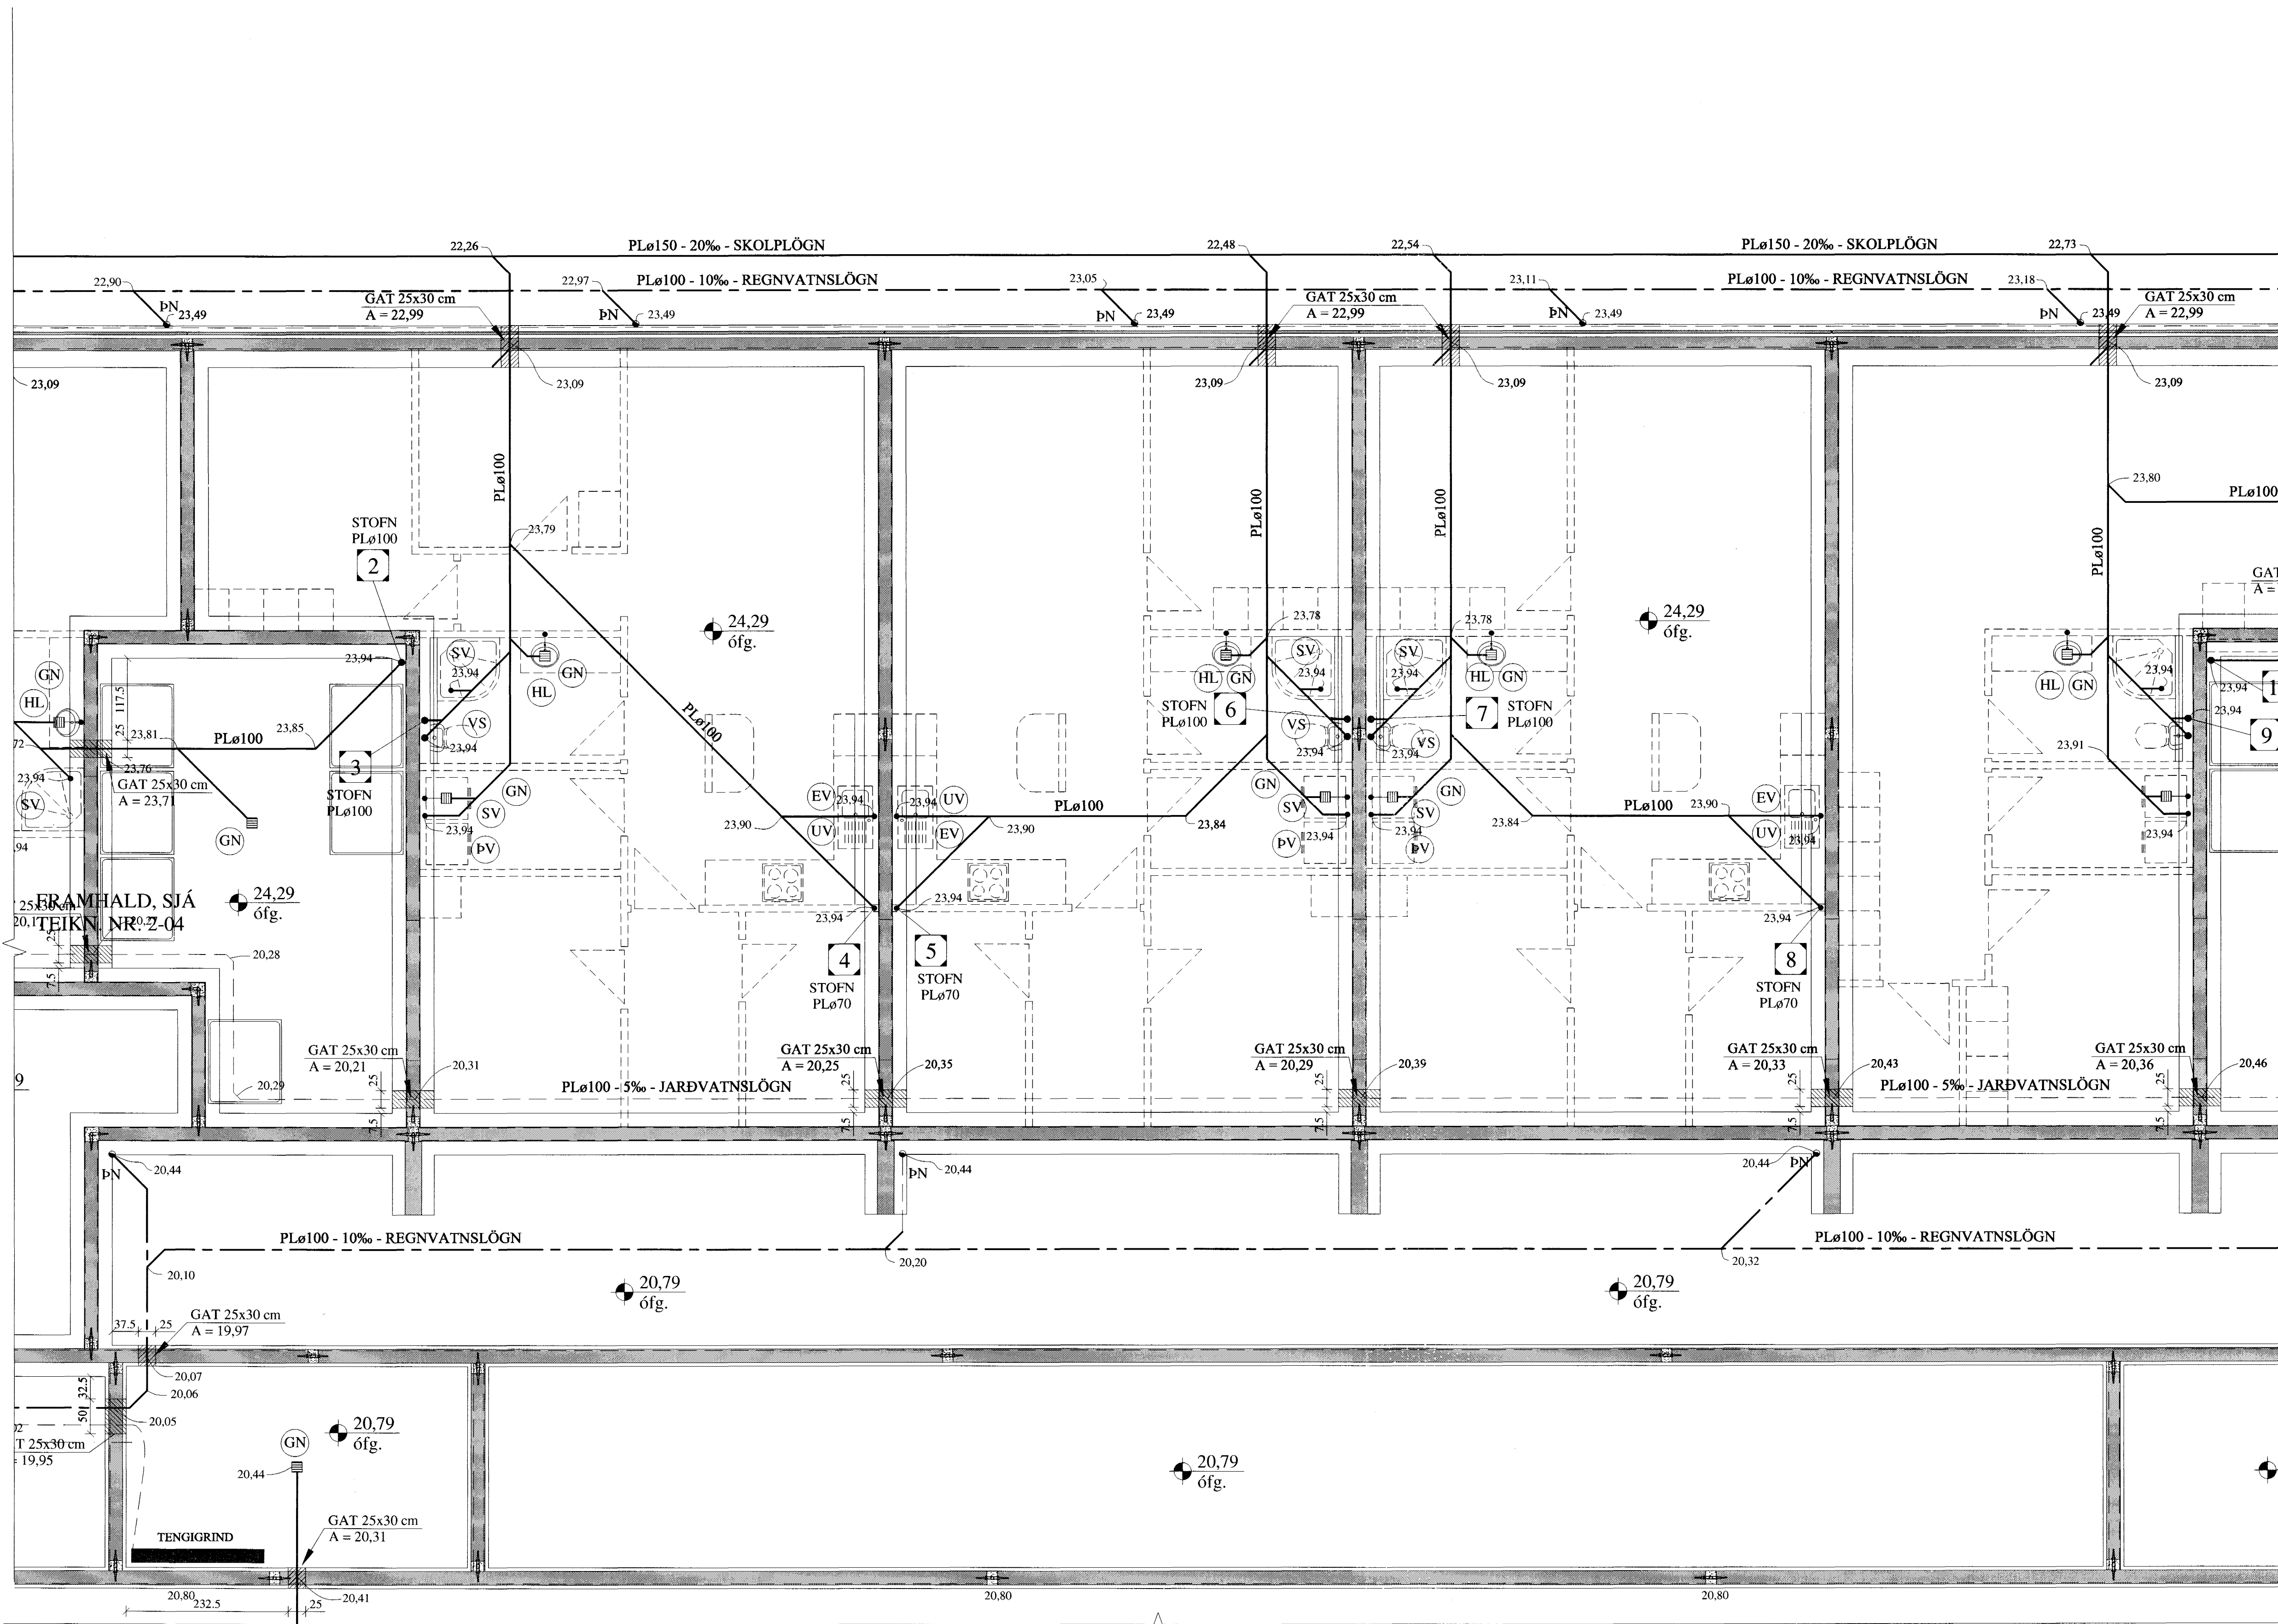


FRAMHALD, SJÁ  
TEIKN. NR. 2-08

FRAMHALD, SJÁ  
TEIKN. NR. 2-06

30-04-2005  
*[Signature]*

KENNIMYND:

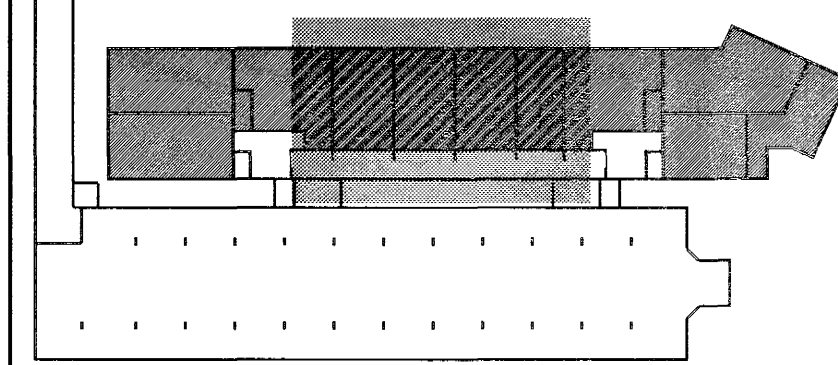

BREYTINGAR

TILVÍSANIR:

SKÝRINGAR..... SJÁ TEIKN. NR. 2-01

Byggingafræðingur  
Alfreitt Þórunn  
23 MAI 2005  
*[Signature]*

*[Signature]*

Reikn.	JKR/AJG	April '05	Útgáfudagur:	18.04.2005
Teikn.	AJG	April '05	Kvarði:	1:50
Ath.				
Samþ.				

**FLATAHRAUN 1** Nr. 2-05  
Hafnarfirði

Verkhúti  
FRÁRENNISLAGNIR Í  
GRUNNI, GRUNNMYND.

Jón Kristjánsson  
Byggingafræðingur  
PVSÍ  
Skólagaða 19  
101 Reykjavík  
Sími: 551 9820 Fax: 863 2154  
Netfang: jkris@armheli.is  
http://www.VASK.is