



FRÁRENNSLISLAGNIR Í GRUNNI, GRUNNMYND. 1:50

FRAMHALD, SJÁ
TEIKN. NR. 2-04

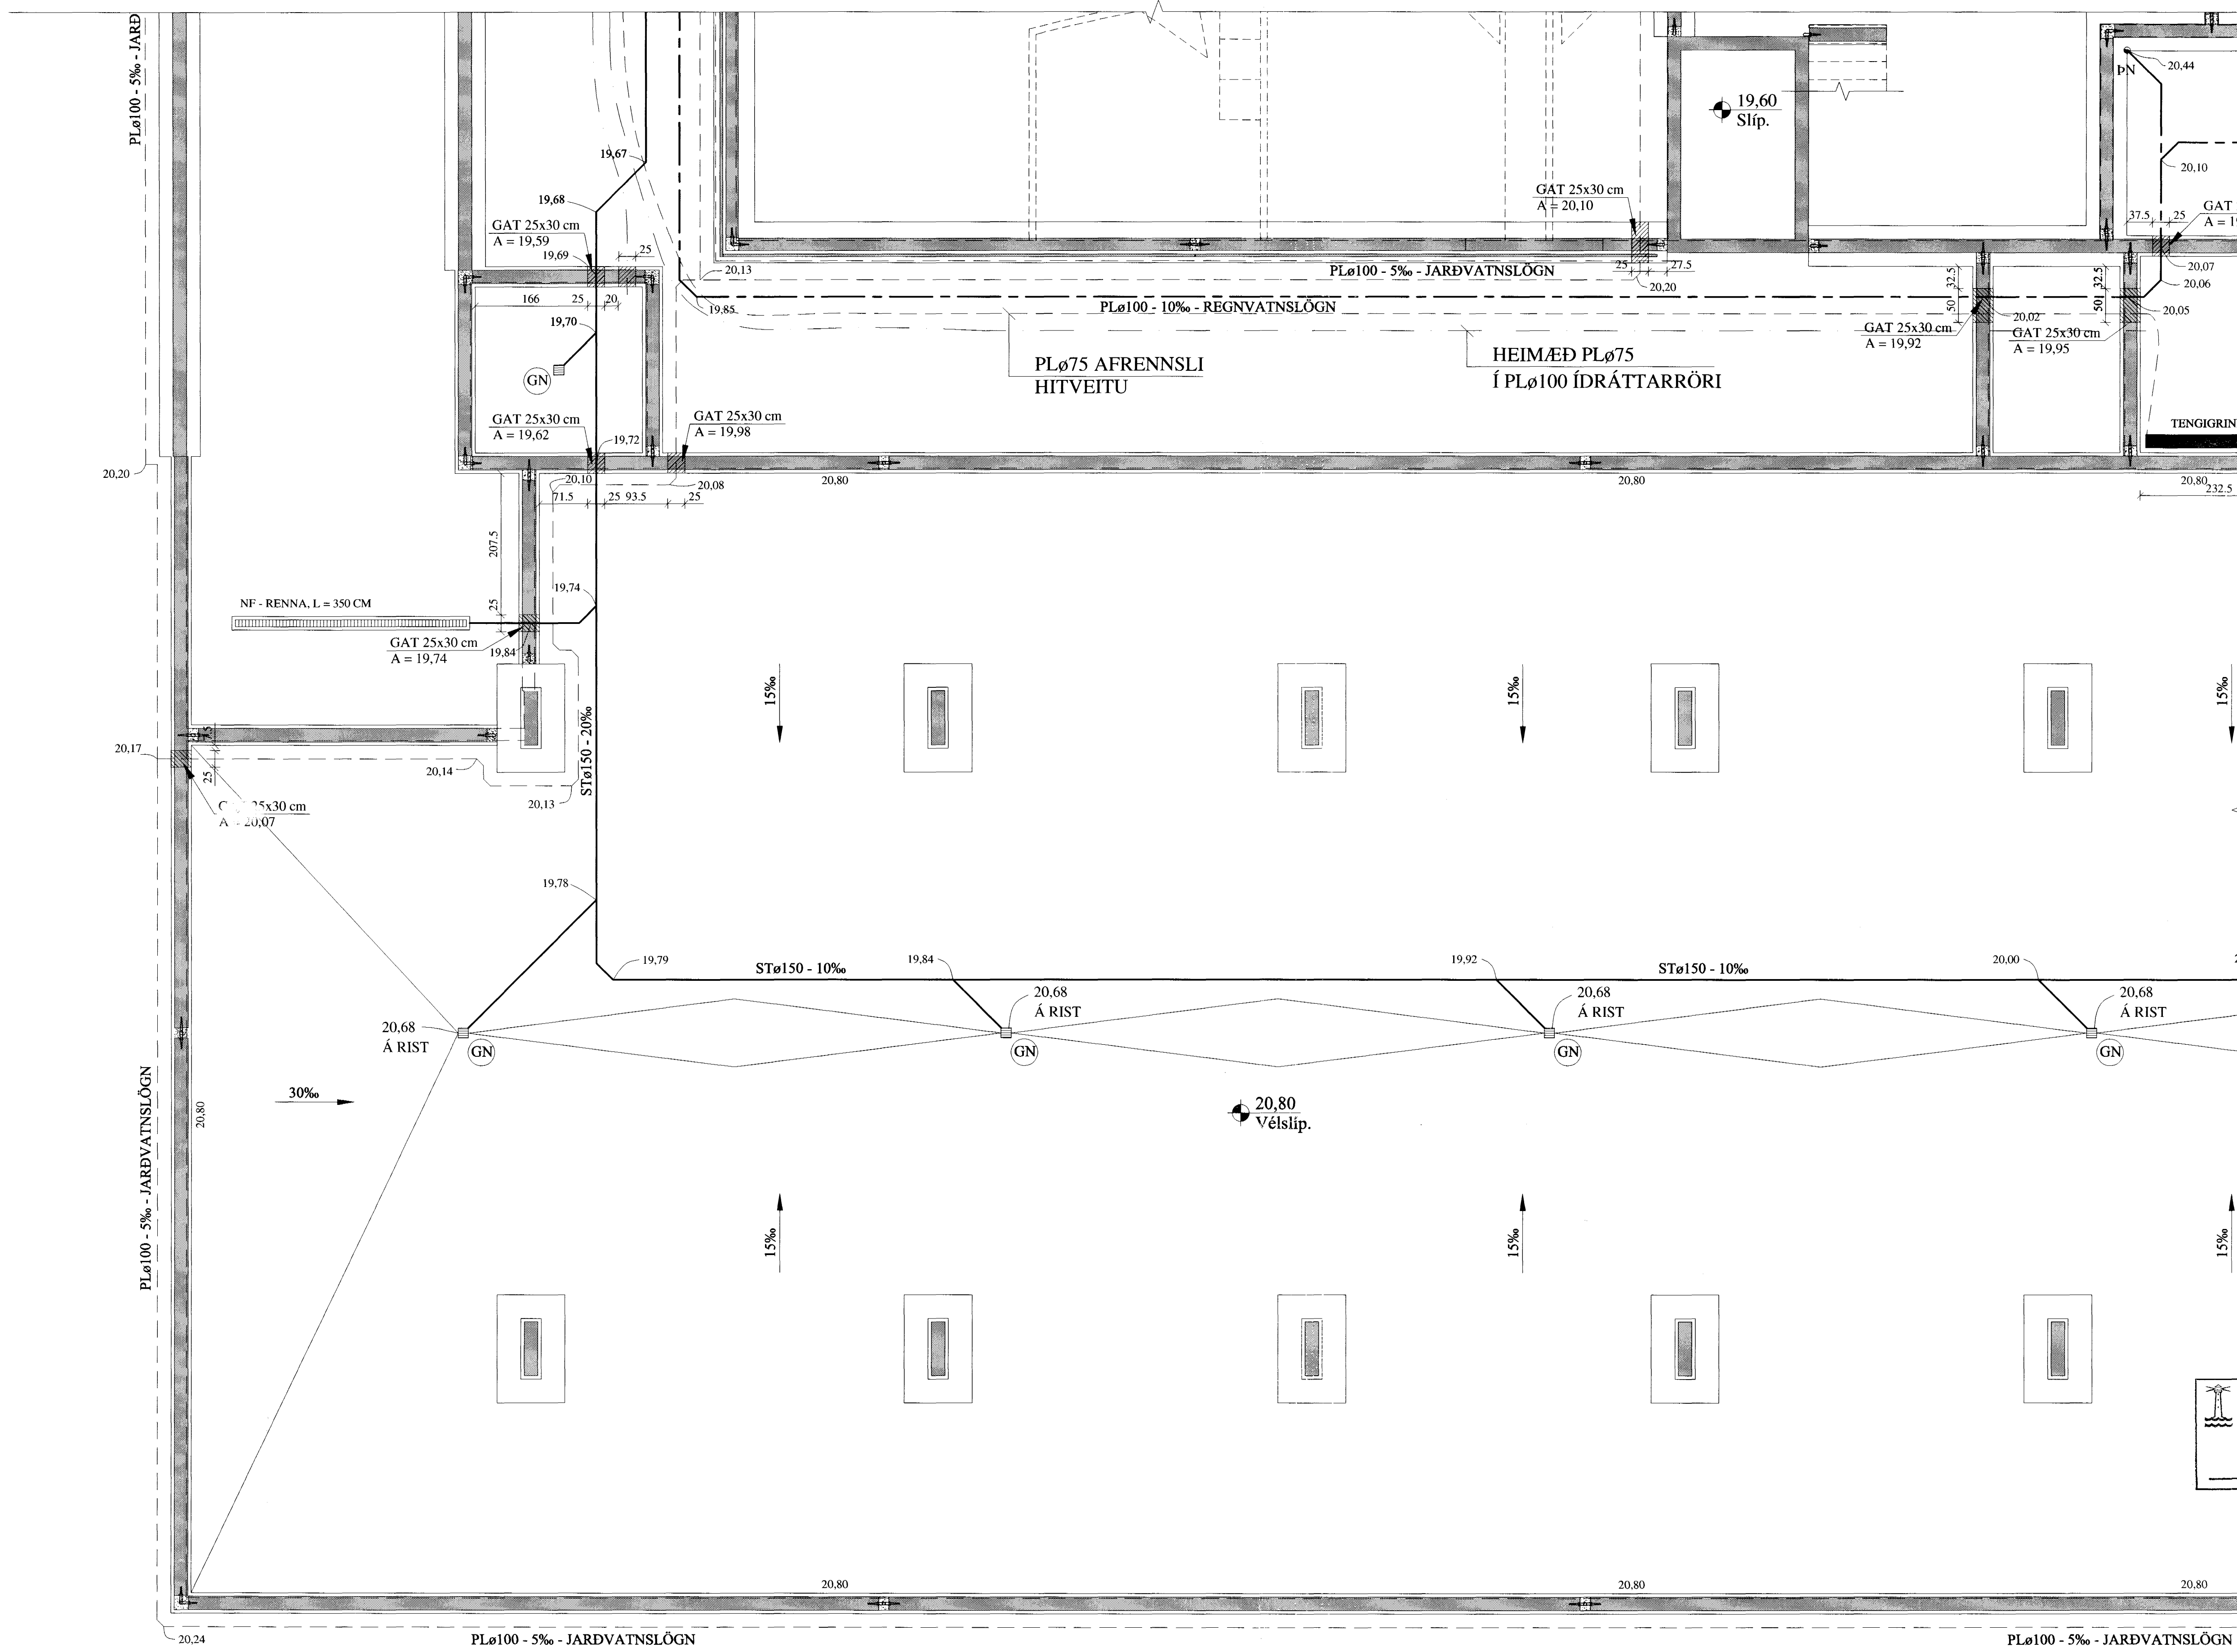

FRAMHALD, SJÁ
TEIKN. NR. 2-08

30-04-2005
[Signature]

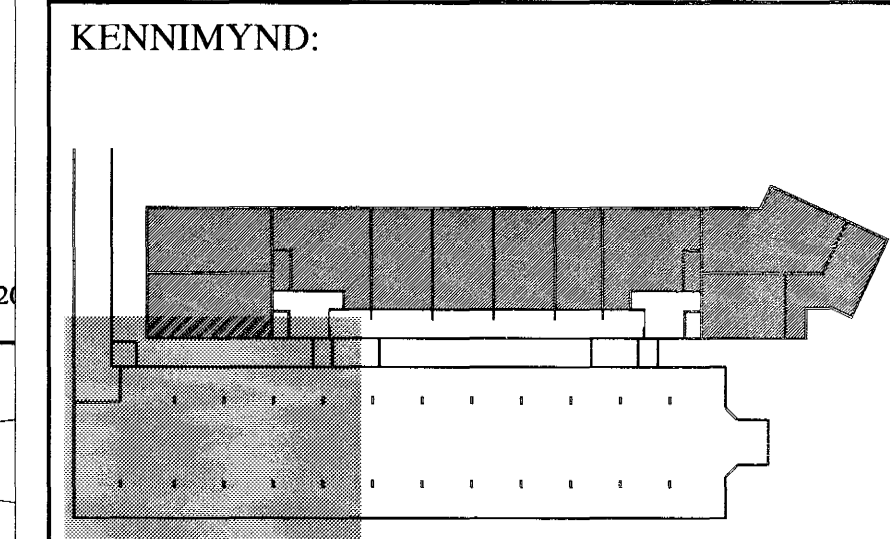

BREYTINGAR

TILVÍSANIR:
SKÝRINGAR..... SJÁ TEIKN. NR. 2-01

Byggingafluttri
Atvinnutillit
23 MAI 2005
[Signature]

Reikn.	JKR/AJG	Apríl. '05	Útgefið:	18.04.2005
Teikn.	AJG	Apríl. '05	Kvarði:	1:50
Ath.				
Samþ.				
FLATAHRAUN 1				Nr.
Hafnarfirði				2-07
Verkhliði FRÁRENNSLISLAGNIR Í GRUNNI, GRUNNMYND.		Jón Kristjánsson Byggingarverkfræðingur FVFI Skólagera 19 101 Reykjavík Sími: 551-9820 Gsm: 863-2154 Kt: 210754-4829 Netfang: jokris@simnet.is http://www.VAK.is		