


FRÁRENNSLISLAGNIR Í GRUNNI, GRUNNMYND. 1:50


FRAMHALD, SJÁ
TEIKN. NR. 2-05

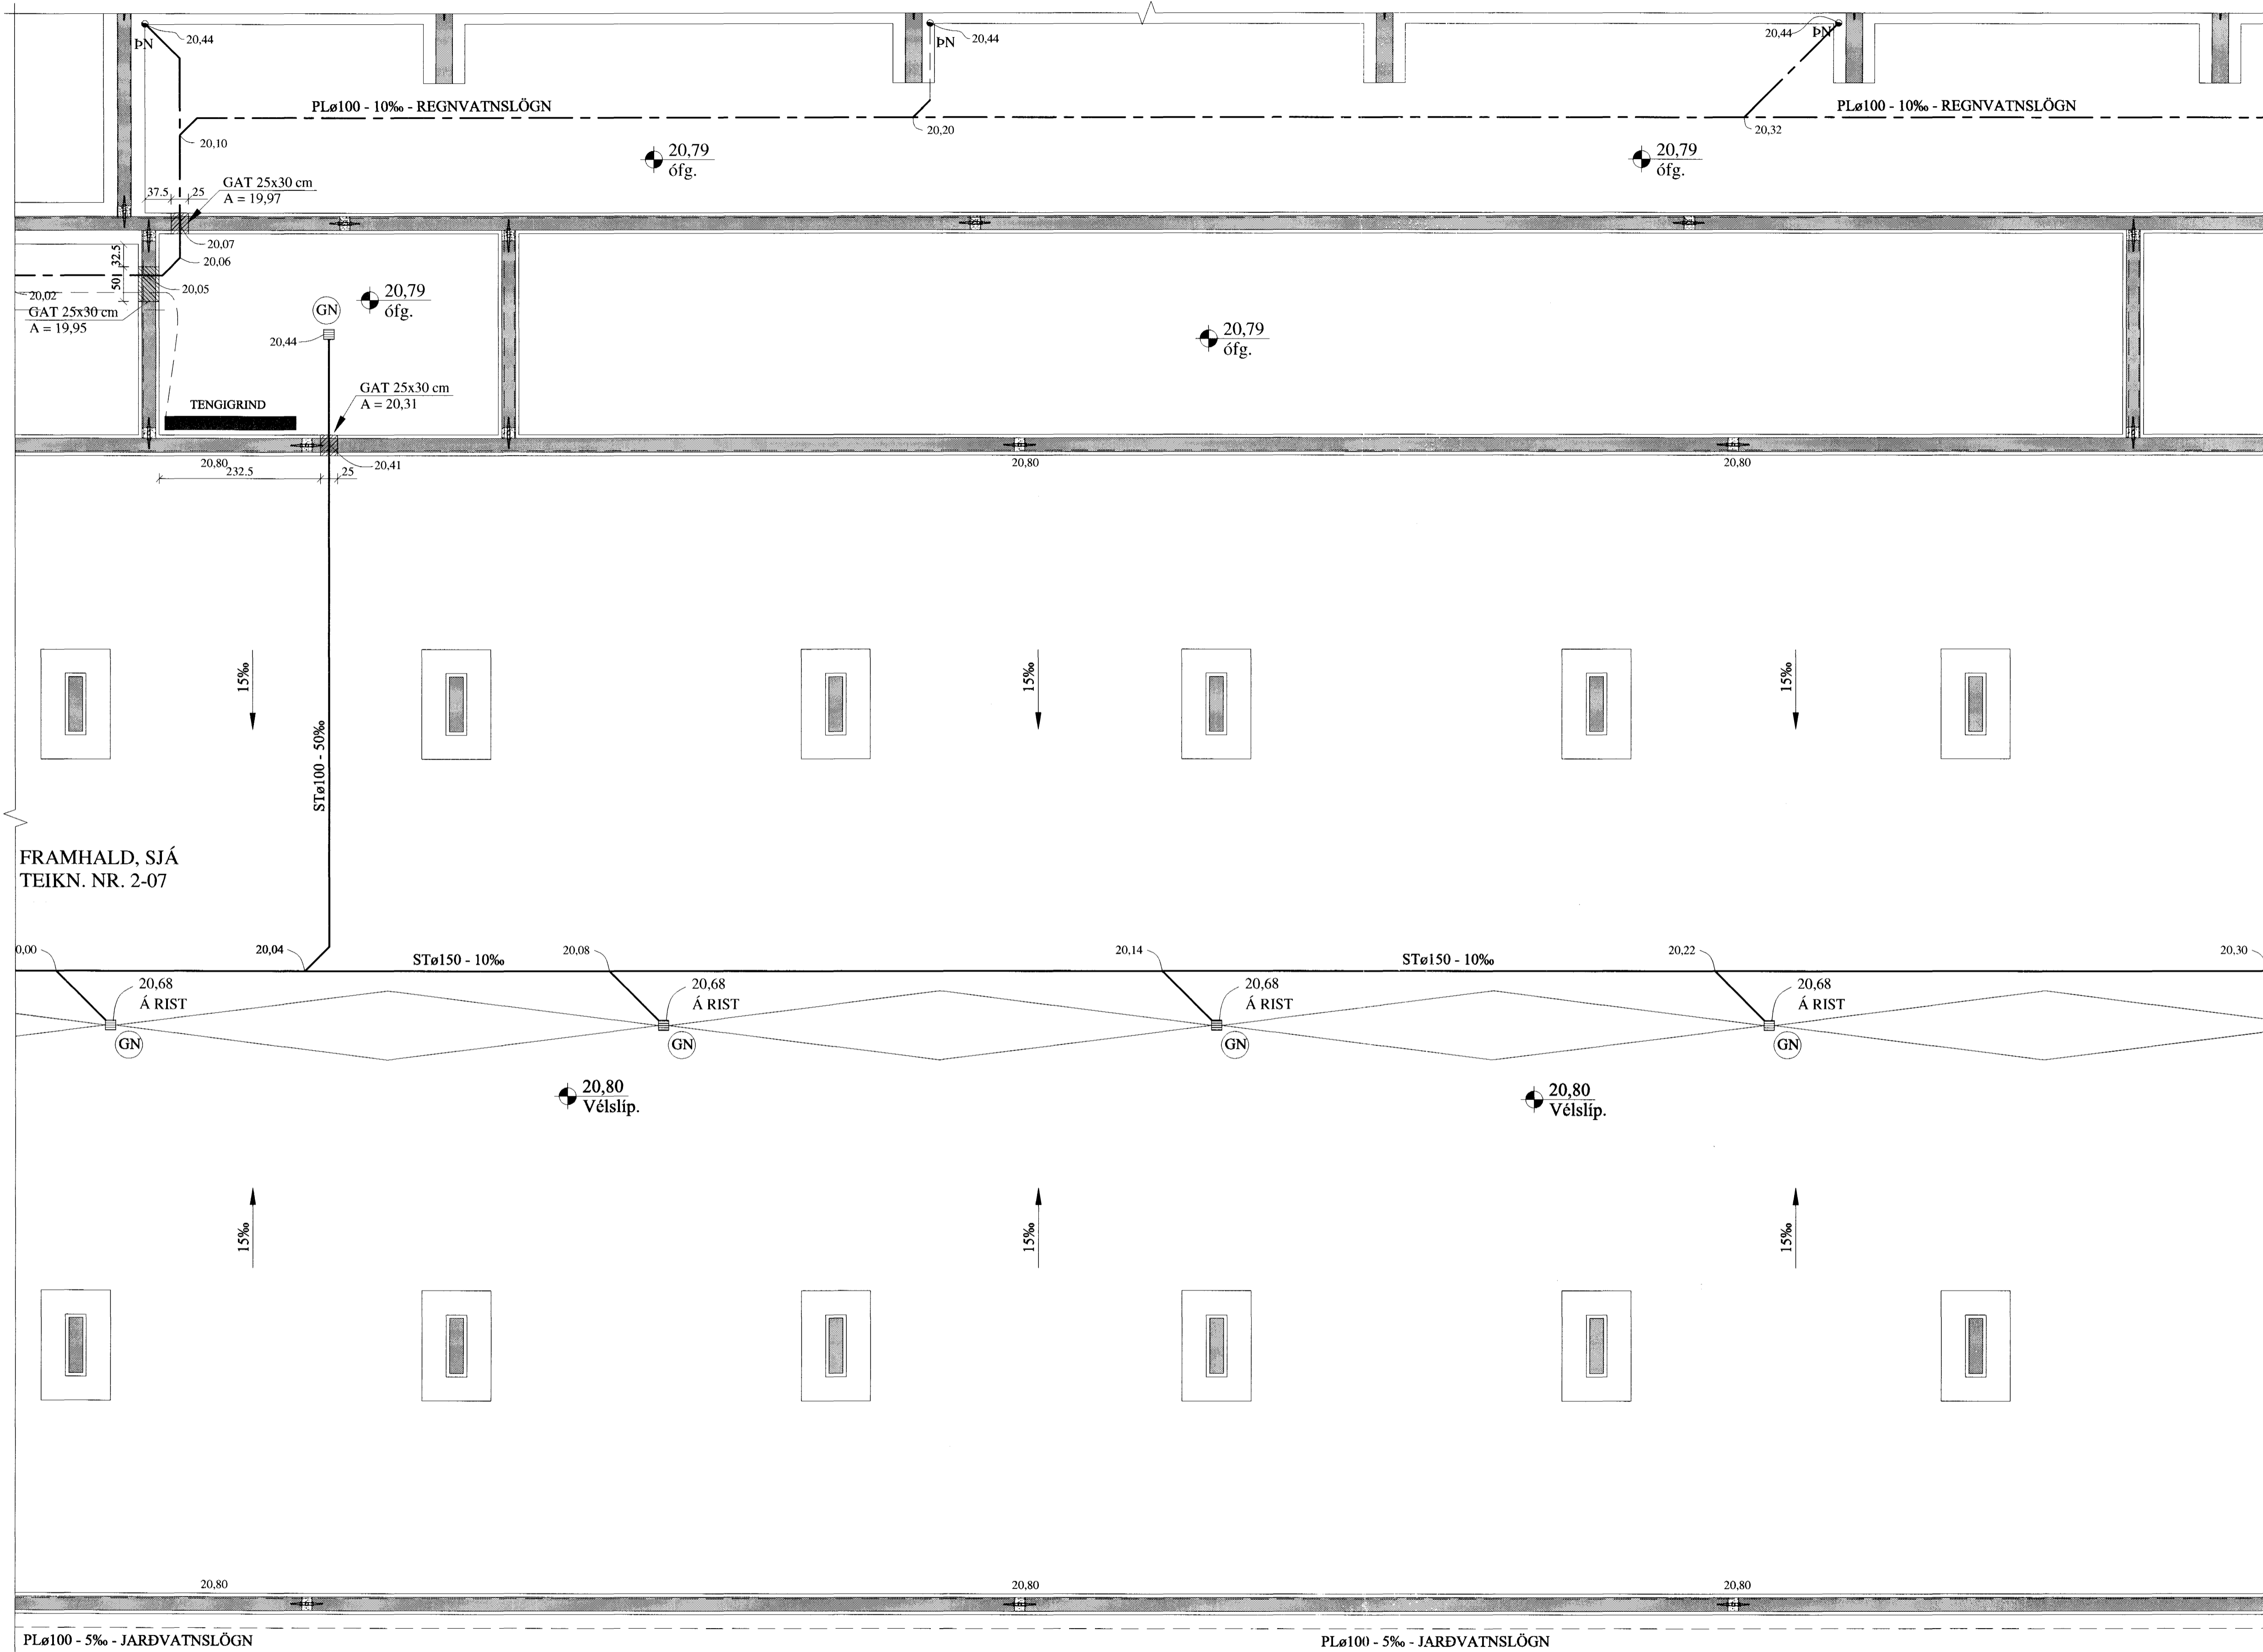

FRAMHALD, SJÁ
TEIKN. NR. 2-07

FRAMHALD, SJÁ
TEIKN. NR. 2-09

30-04-2005
[Signature]

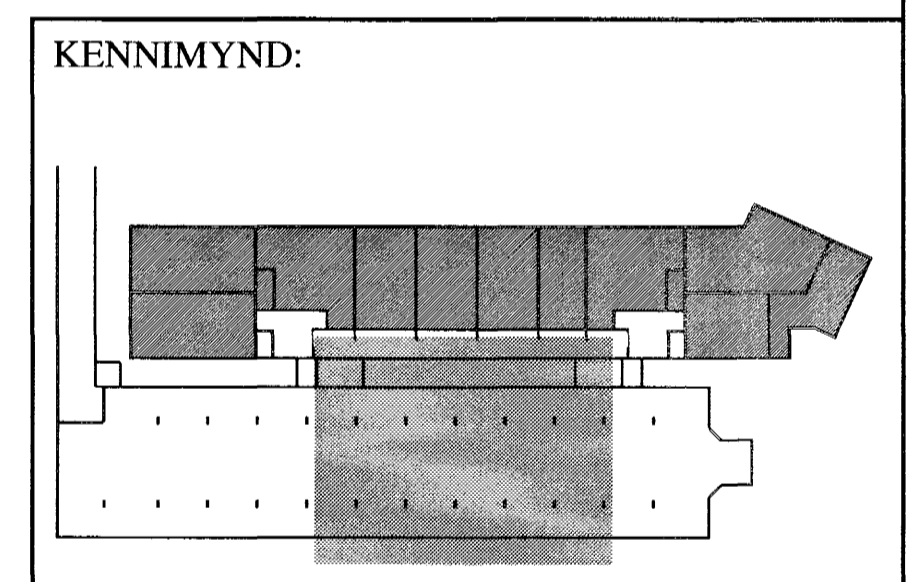

BREYTINGAR

TILVÍSANIR:
SKÝRINGAR..... SJÁ TEIKN. NR. 2-01

Byggingafræðingur
Alfreð Þórunnsson
23 MAI 2005
[Signature]

Reikn.	JKR/AJG	April '05	Útgefið:	18.04.2005
Teikn.	AJG	April '05	Kvarði:	1:50
Ath.				
Samþ.				
FLATAHRAUN 1				Nr.
				2-08
Verkluti FRÁRENNSLISLAGNIR Í GRUNNI, GRUNNMYND.		Jón Kristjánsson Byggingarverkefingur FVFI Skúlagata 19 101 Reykjavík Sími: 551-9820 Gam: 893-2154 Netfang: jkris@smnet.is http://www.VJK.is		