



FRÆRENNSLISLAGNIR Í GRUNNI, GRUNNMYND. 1:50

FRAMHALD, SJÁ
TEIKN. NR. 2-06

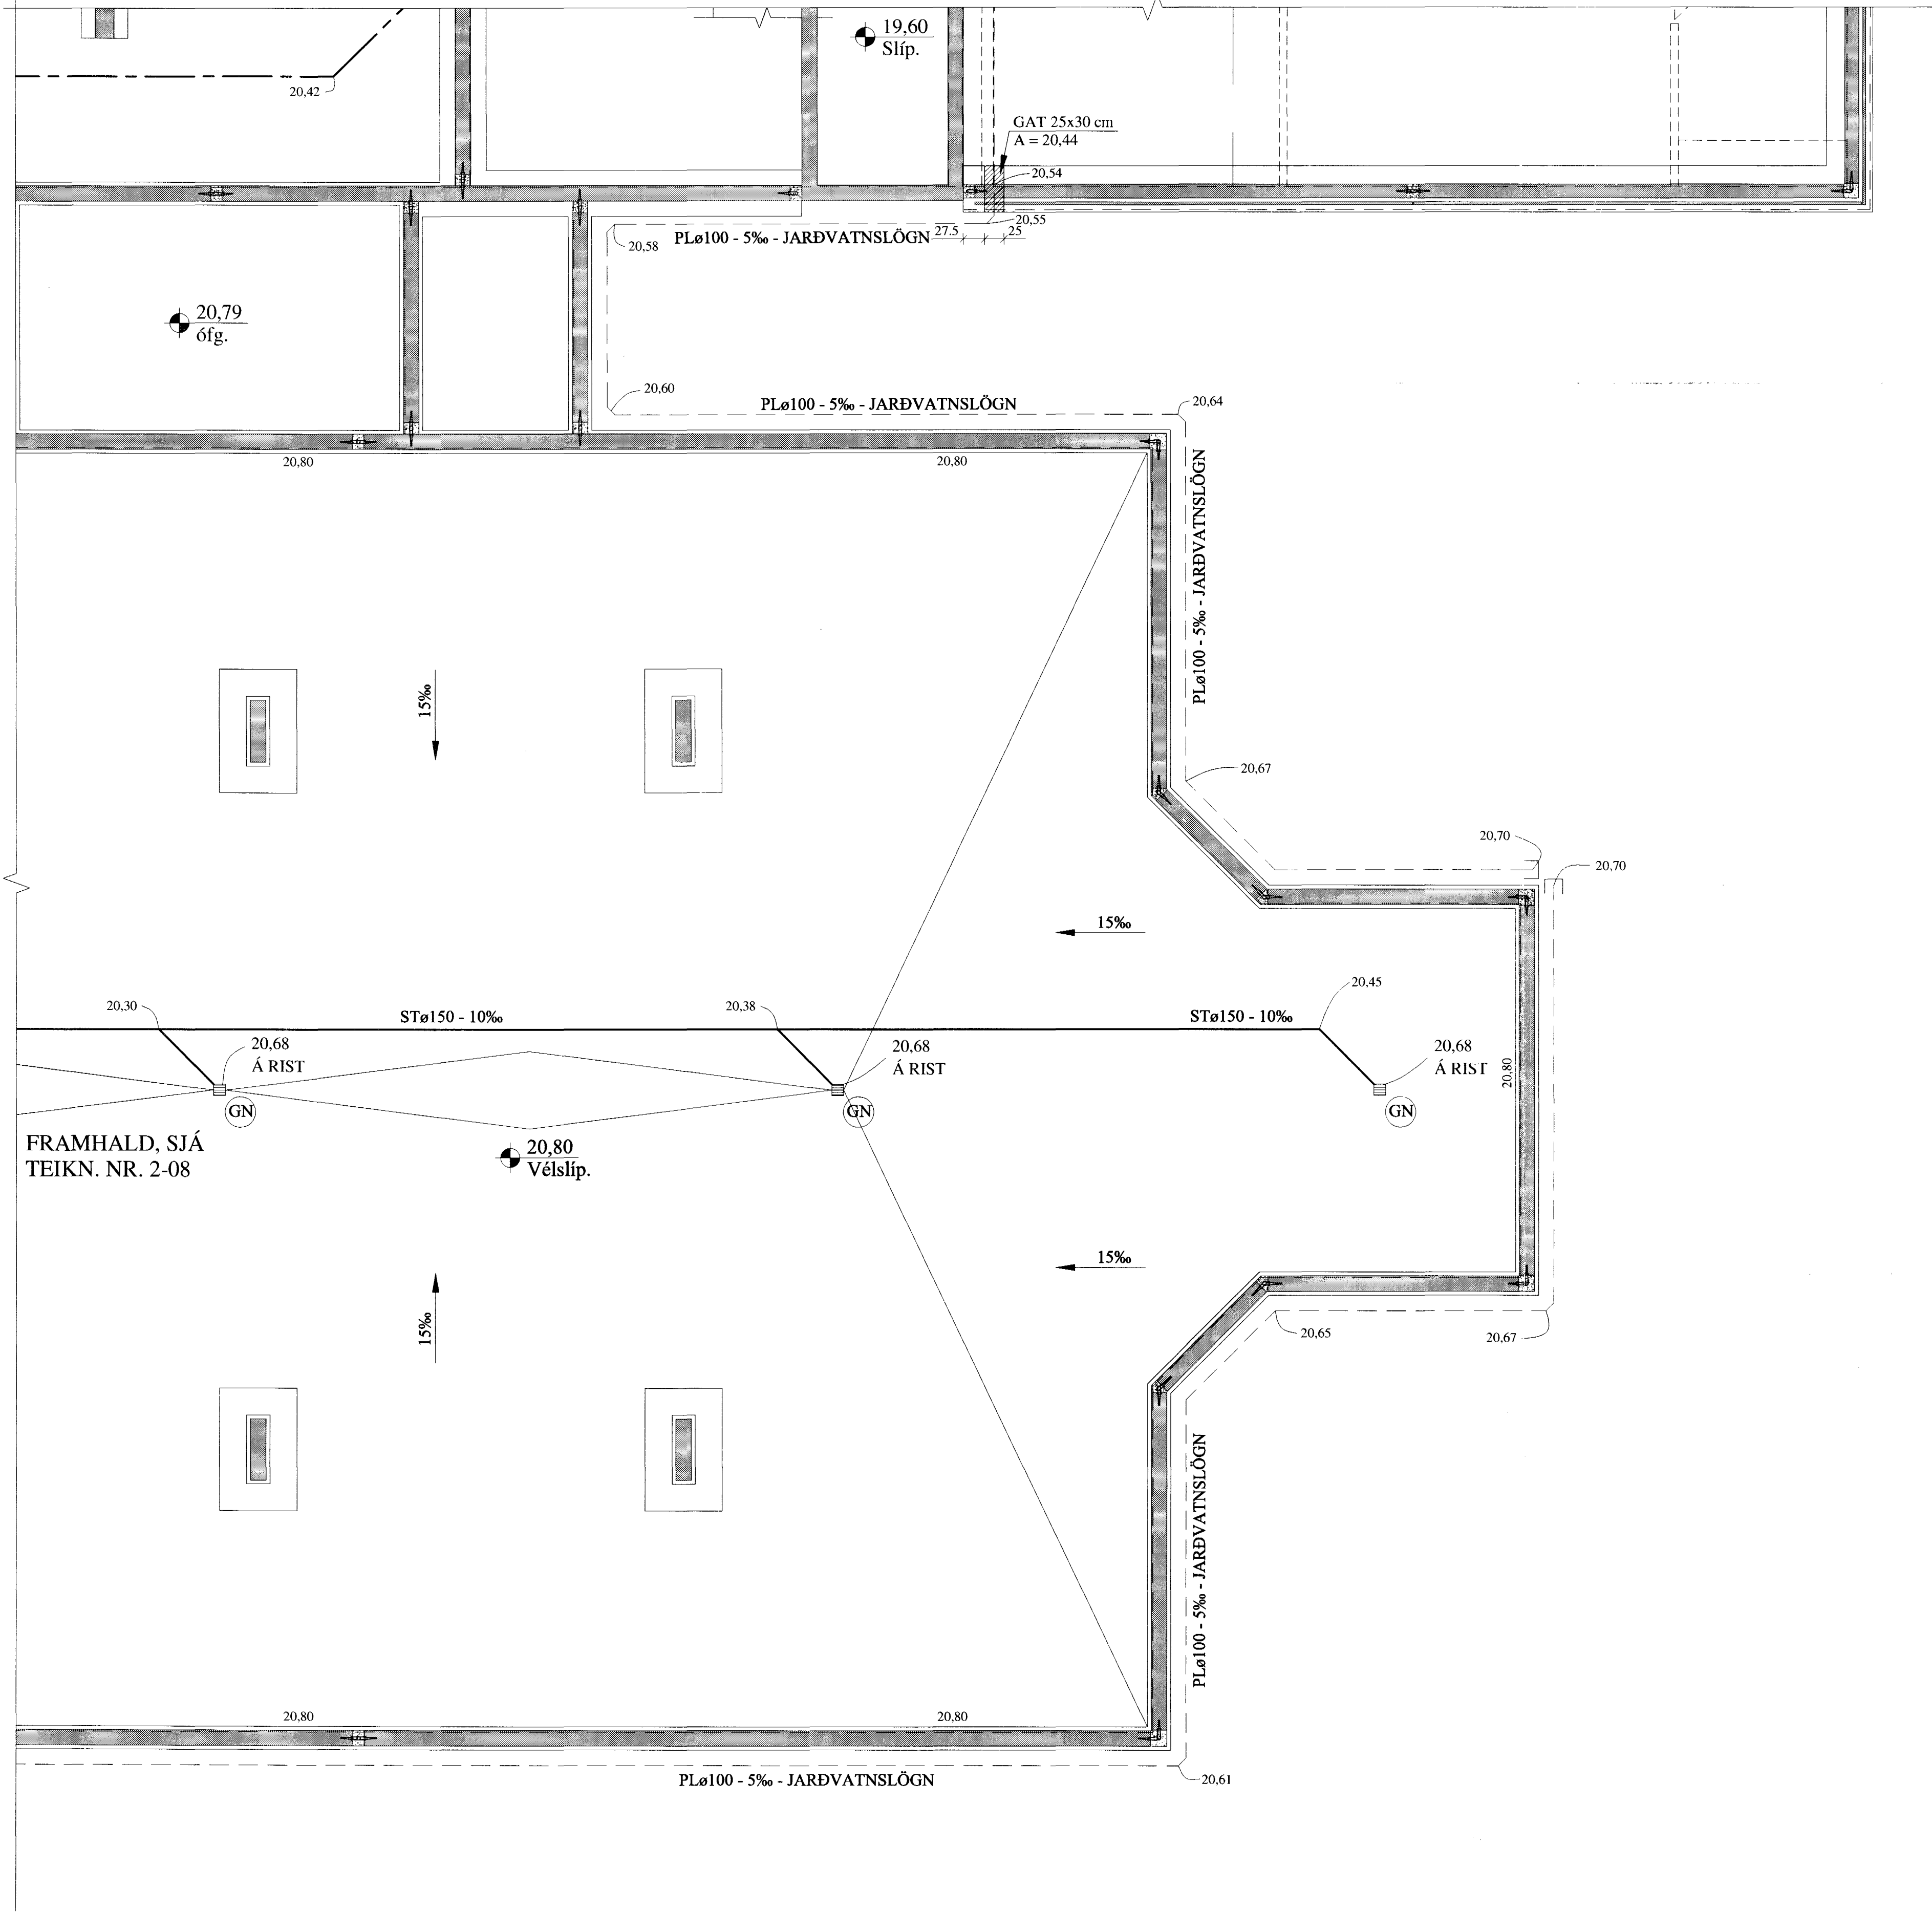

3 0 -04- 2005

KENNIMYND:

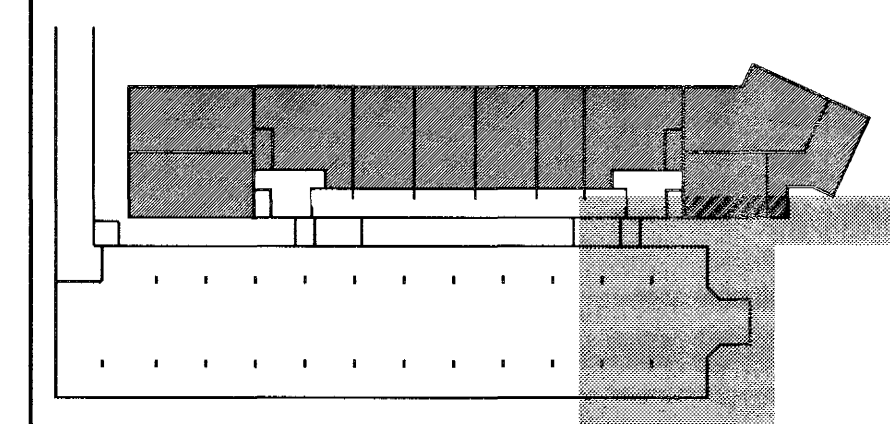

BREYTINGAR

TILVÍSANIR:

SKÝRINGAR..... SJÁ TEIKN. NR. 2-01

Byggingatúlltrúi Háskóla Íslands
Atvinnubanki
23 MAÍ 2005

[Handwritten signature]

Reikn.	JKR/AJG	April '05	Útgáfudagur:	18.04.2005
Teikn.	AJG	April '05	Kvarði:	1:50
Ath.				
Samp.				
FLATAHRAUN 1				Nr.
Hafnarfirði				2-09
Verkhlutur		Jón Kristjánsson		
FRÆRENNSLISLAGNIR Í GRUNNI, GRUNNMYND.		Bygginga- og verkfræðingur		
		P/F/F		
		Skúlagata 19		
		101 Reykjavík		
		Sími: 551 9800 Gem: 953 2154		
		Kt: 210754-4829		
		Netfang: jkris@simnet.is		
		http://www.VK.is		