




Frágangur við samskeyti ímúrklæðningar og báruklæðningar  
Lárétt snið

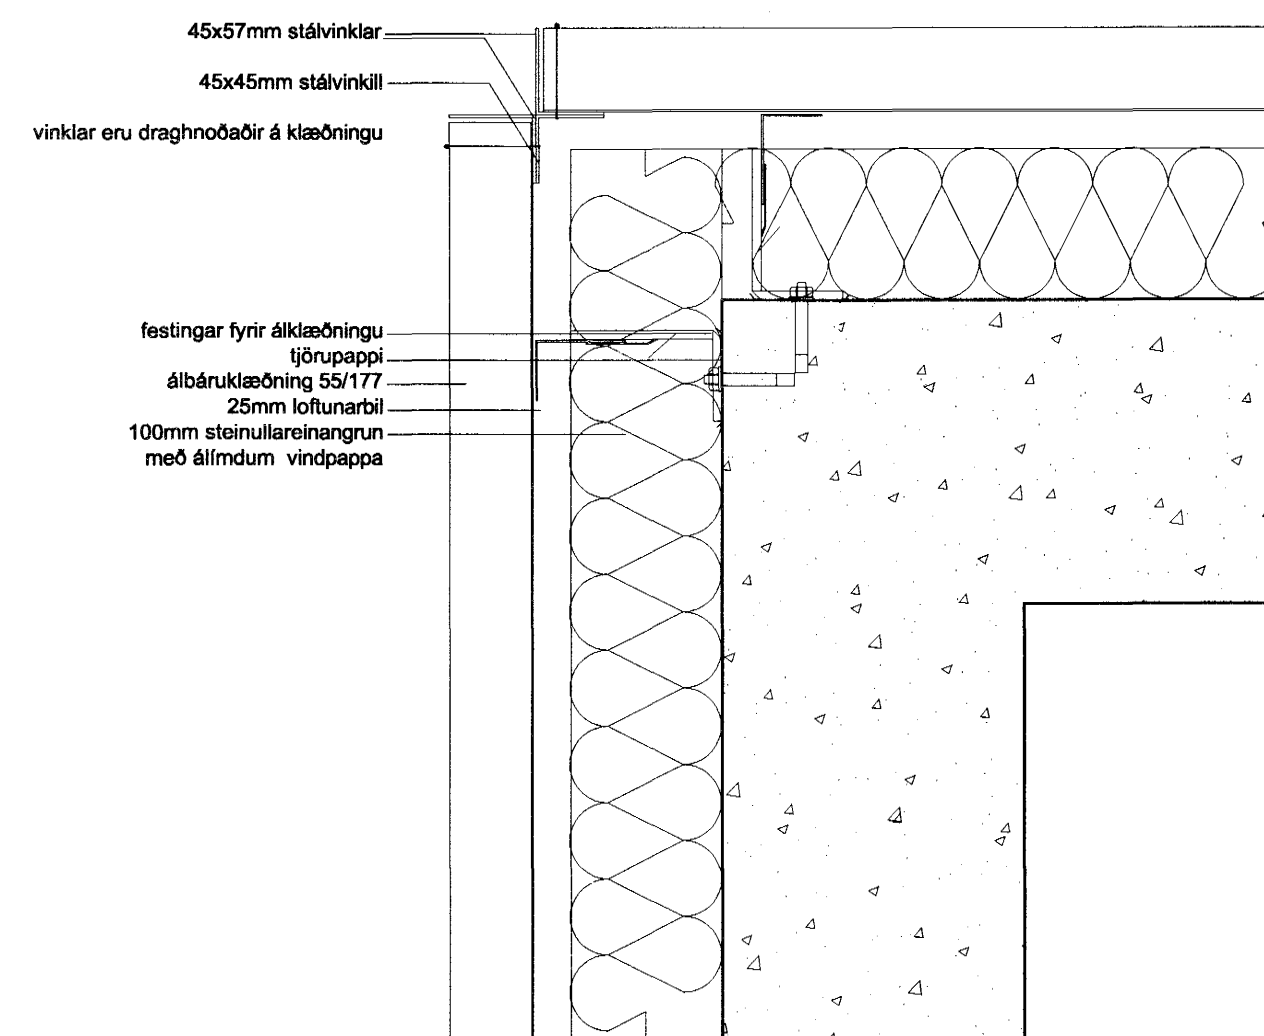


Frágangur við úthorn báruklæddra veggja  
Lárétt snið

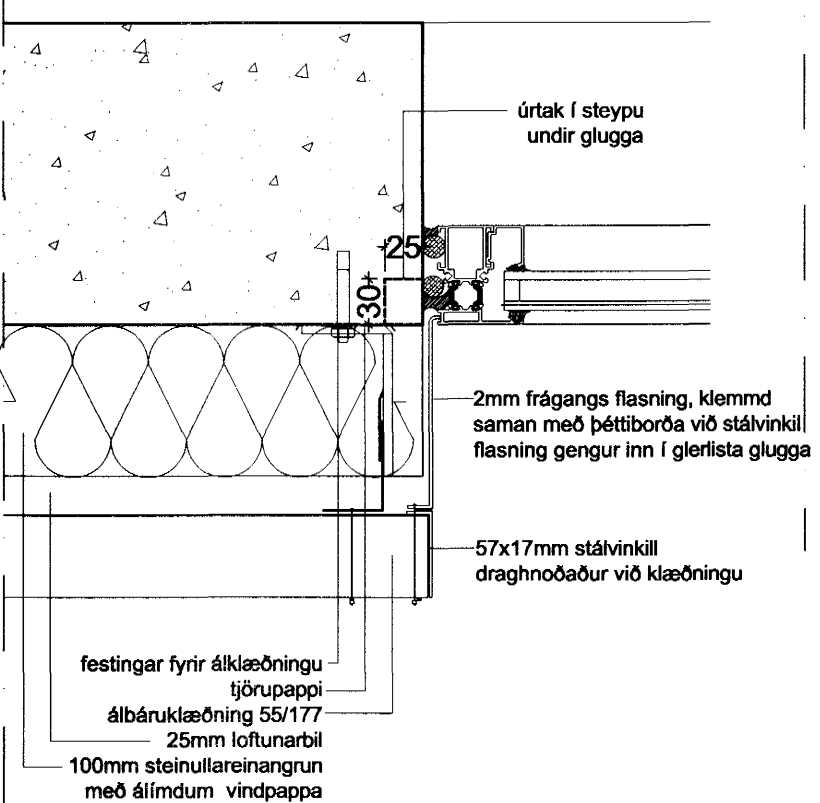


Frágangur við glugga/dyraop báruklæddra veggja  
Lárétt snið

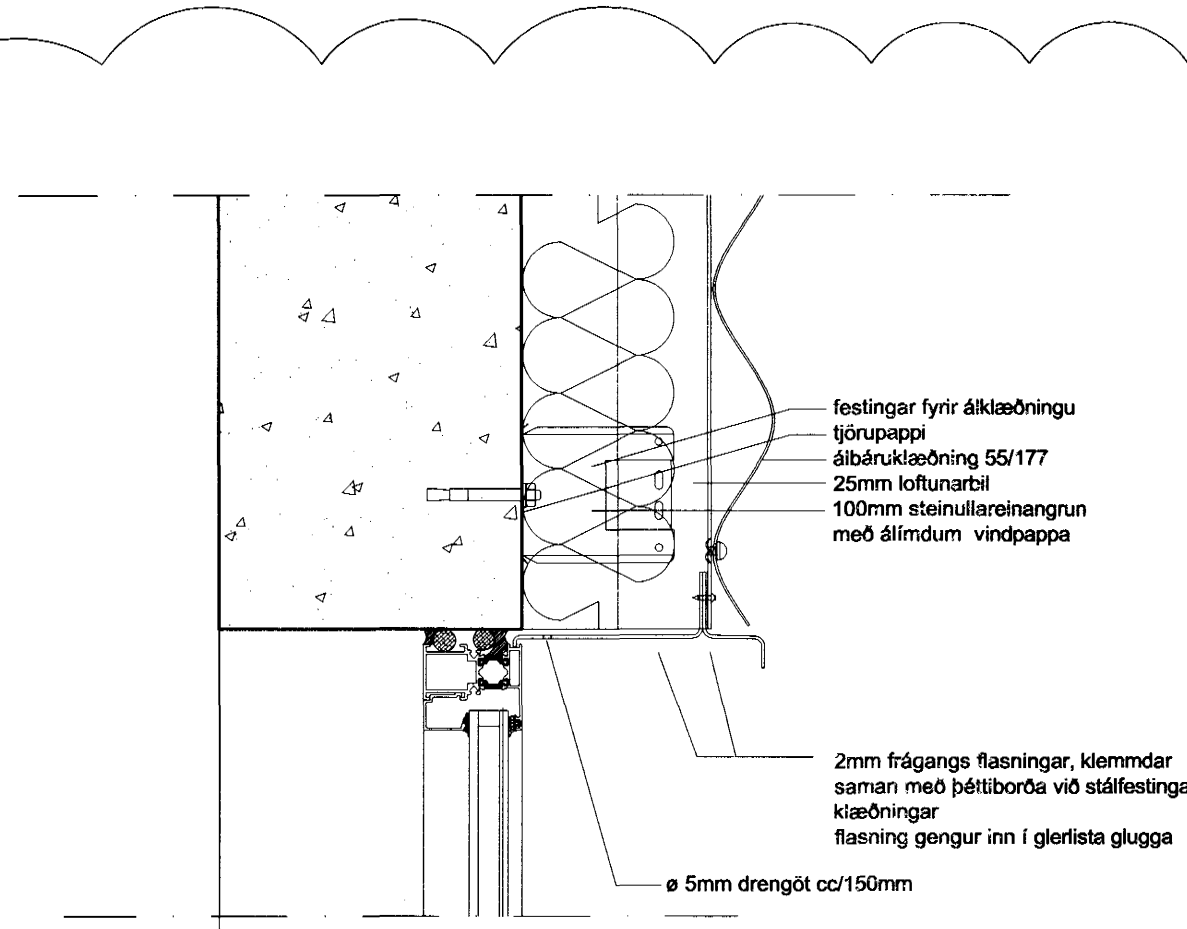

Frágangur við glugga/dyraop báruklæddra veggja  
Lóðrétt snið

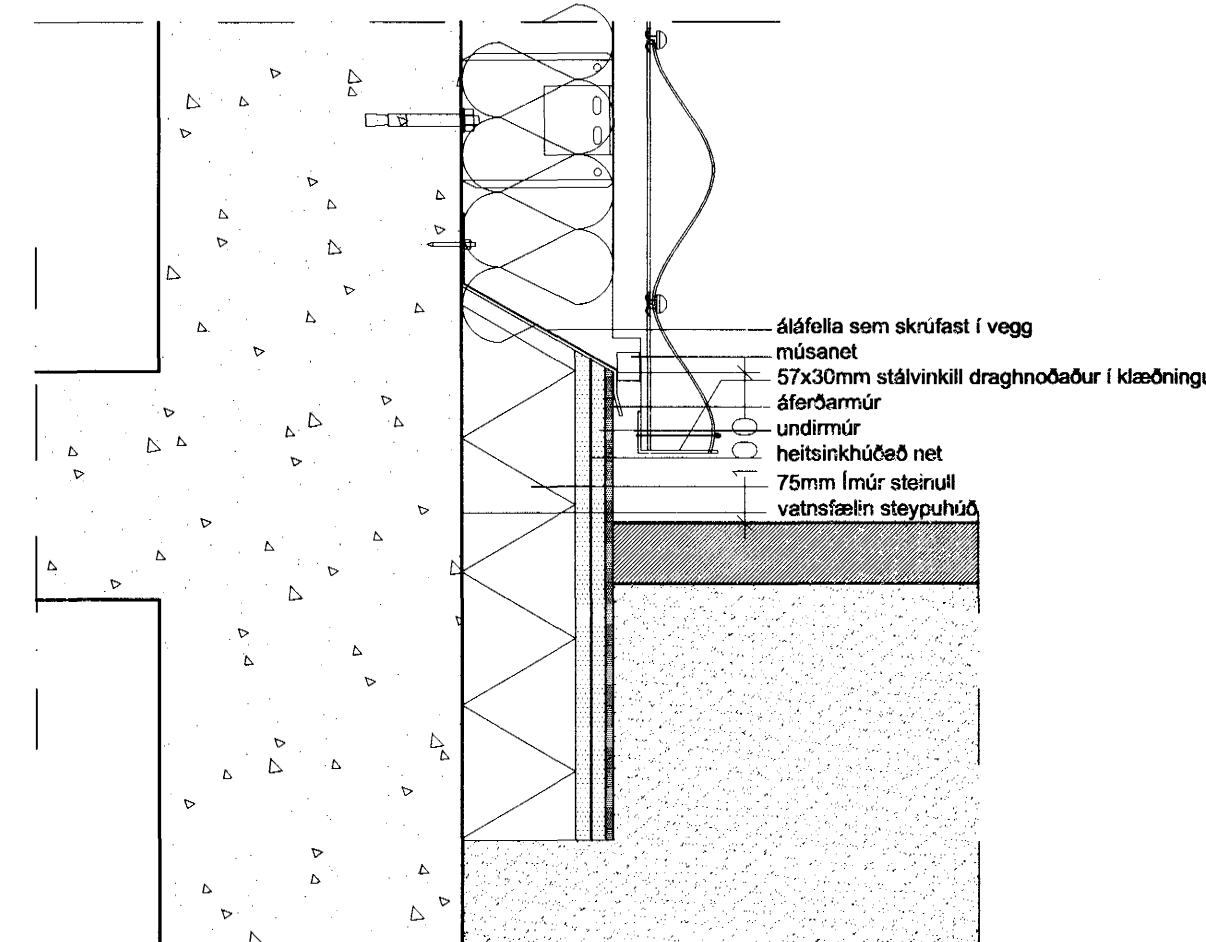


Frágangur við jörð báruklæddra veggja  
Lóðrétt snið

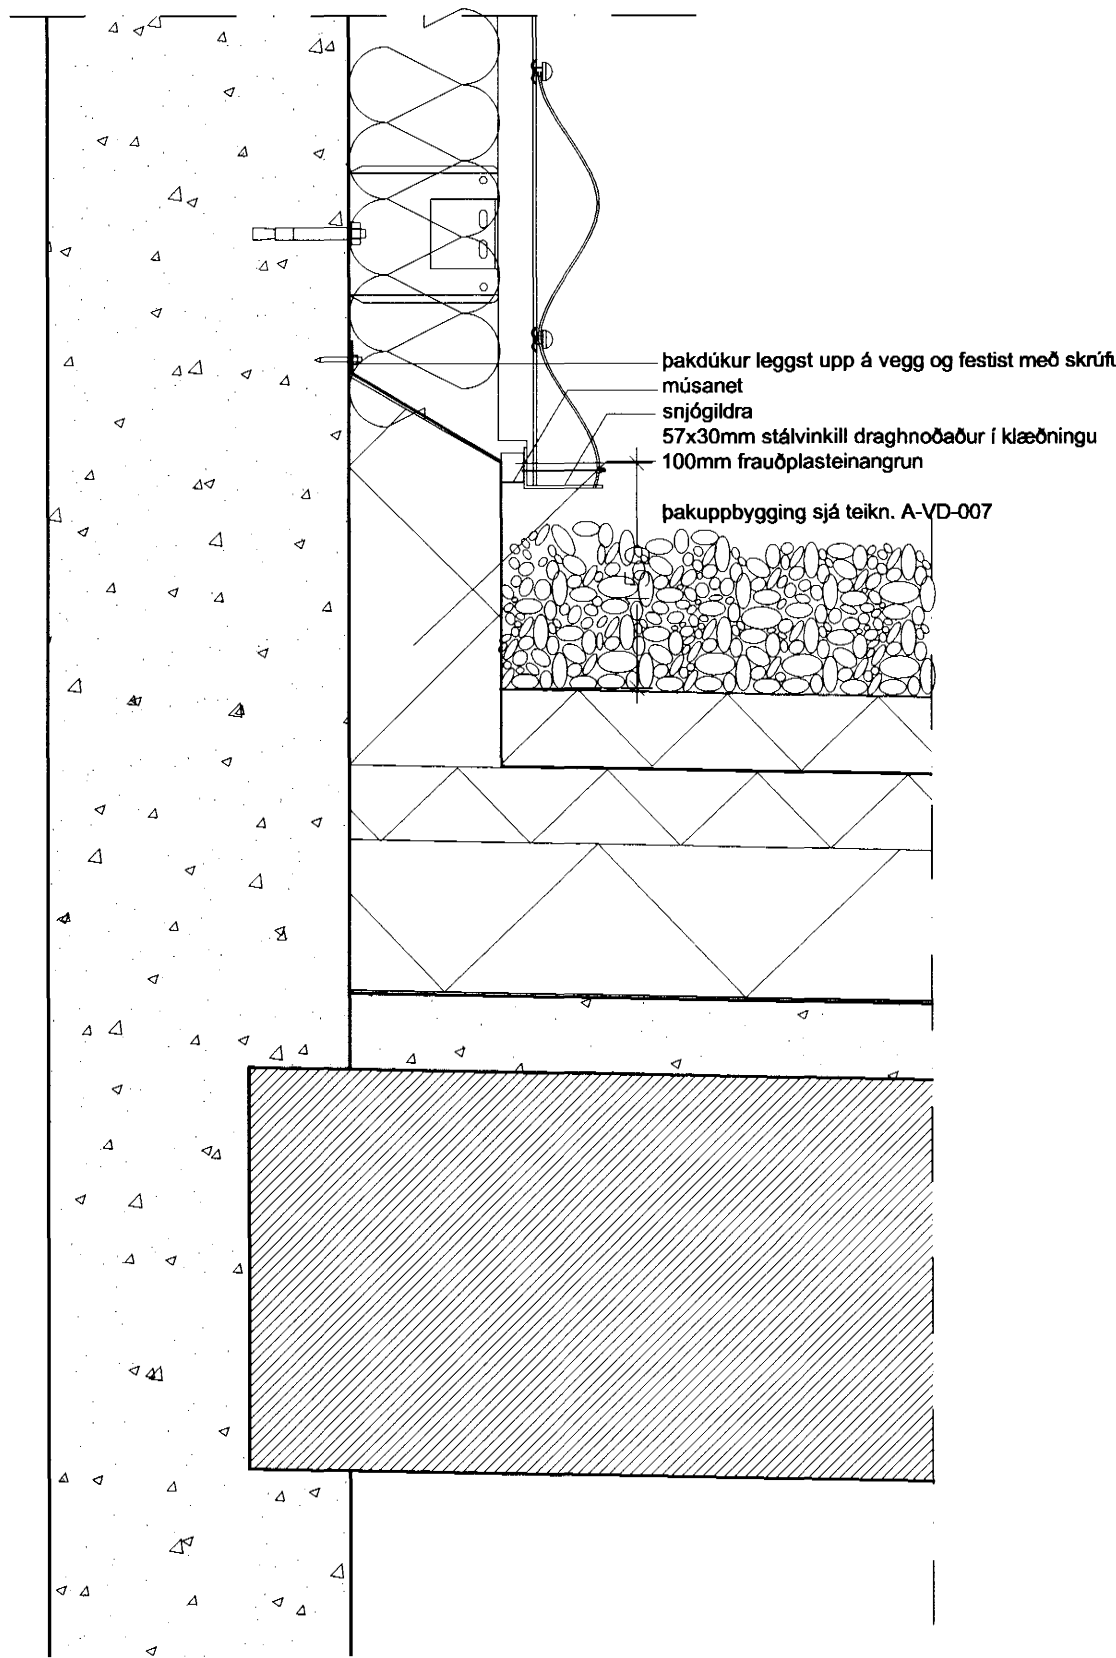


Frágangur við samskeyti flatra þaka og báruklæddra veggja  
Lóðrétt snið

ATH! fylgja skal leiðbeiningum framleiðenda við allan frágang veggja og glugga.

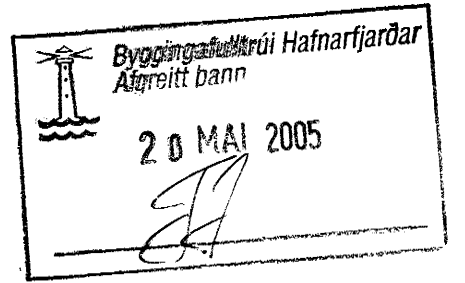

Sigríður Ólafsdóttir 071070-5069

B 21.02.2005 Breyting á deilum  
A 25.11.2004 Vöðubrotunsskýringar  
BR DAGS BREYTING REKNI TEKNI

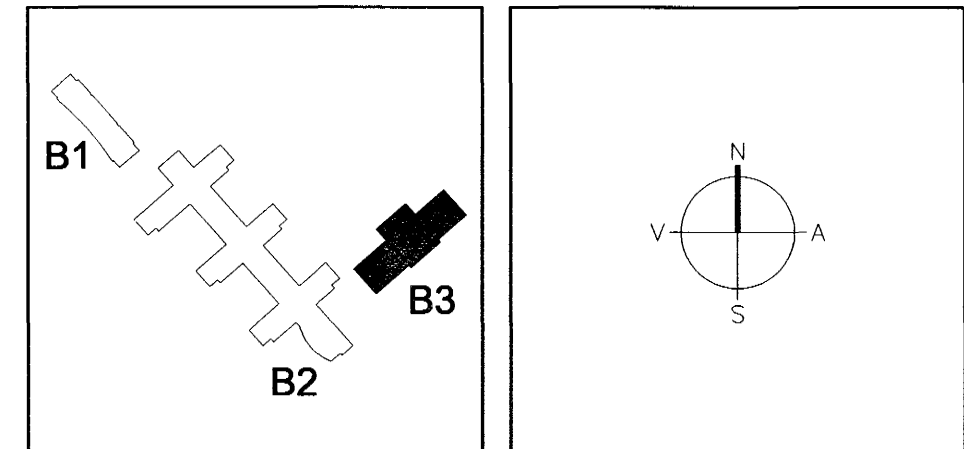

Á STOFUNNI  
ARKITEKTAR  
BERGSTADASTRÆTI 10, RVK sími:551-1460, netfang:stofan@stofunni.is

FINNUR BJÖRGVINSSON  
HILMAR ÞÓR BJÖRNSSON  
SIGRÍÐUR ÓLAFSDÓTTIR

LANDMÖTUN  
EINAR E. SEMUNDSEN  
INGIBJÖRG KRISTJÁNSDÓTTIR  
MARGRÉT SIGURDARDÓTTIR

VSO  
VSD RÁÐGJAF  
RORRANTONI 20, 105 REYKJAVÍK, Sími 560-9000, Símaerfi 565-9010, NETTANG vso@vso.is

SÓLVANGSVEGUR 4  
LÆKJARSKÓLI - ÍÞRÓTTAHÚSNÆÐI

Útveggjaklæðningar HANNA/TERKI: SÓ  
Álbáruklæðningar ATH:  
Deili SAMMYKOT

KVAFDI 1:5 REYKJAVÍK 23.09.2004  
VERKFR. TEKNI NR. BR.  
04-25 A-VD-004 B