


GRUNNMYND 1 HÆÐAR 1:50

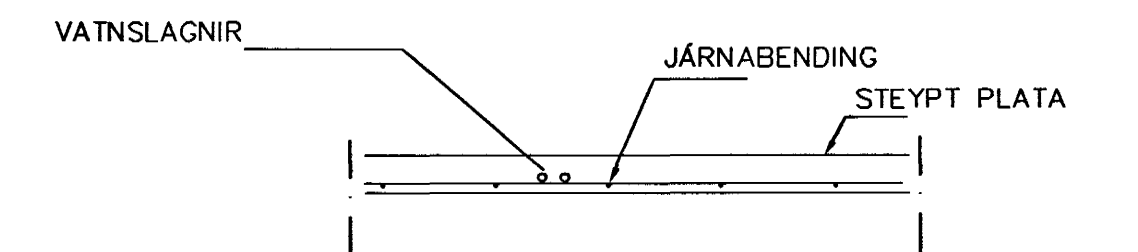

LAGNIR, SNID, 1:20

LAGNIR, SNID, 1:20

NEYSLUVARNSLAGNIR  
SKÝRINGAR

NEYSLUVATNSLAGNIR ERU AquATHERM 16mm Í DRÁTTARRÖRI NEMA ANNAD SÉ SÝNT. EINGÖNGU SKAL NOTA LAGNAEFNI VÐURKENNT AF RANNSÓKNARSTOFNUN BYGGINGARÞNÐAÐARINS. LAGNIR, TENGIDÓSIR OG DELICRINDUR SKULU VERA FRÁ SAMMA FRAMLEIÐANDA OG PASSA SAMAN. SETJA SKAL FESTINGAR Á LAGNIR c/c 150 cm, VÐ BEYJUR SKAL SETJA 3 FESTINGAR. BEYJURADÍUS SKAL ÁVALLT VERA STÆRRI EN 5 \* YTRA ÞVERMÁL PÍPNA. ÞRÝSTIÞRÖFUN Á PLASTLÖGNUM SKIPTIST Í 2 LOTUR FYRRI LOTA ER FRAMKVÆMD Í 1 KLUKKUSTUND OG ER ÞRÝSTINGUR 15 BAR FYRIR NEYSLUVATN. SEINNI LOTAN ER GERÐ Í BEINU FRAMHALDI AF FYRRI LOTU OG SAMI ÞRÝSTINGUR NOTAÐUR SEINNI LOTA SKAL STANDA Í 2 KLUKKUSTUNDIR. FYLLA SKAL ÚT ÞRÖFUNARBLAÐ SEM SÝNIR NIÐURSTÖÐUR ÞRÖFUNAR.

Byggingafróðfráir Halmartjardar  
Alþreitt þann  
20 MAÍ 2005  
[Signature]

Br.	Dags.	Eðli breytinga	Sign
DREKAVELLIR 26 HAFNARFIRÐI			
ÍDRÁTTARÖR FYRIR VATNSLAGNIR 1 HÆÐAR			
MKV. 1:50 1:20			
DAGS. JAN. 2005			
VERK NR. 2424			
TEIKN. NR. 2-05			
HANNAÐ SIG. ÞORLEIFSS. KT. 241148-3009			
TEIKNAÐ G.H.			
YFIRFARIÐ			
<b>TEKNIÞJÓNUSTA SIGURÐAR ÞORLEIFSSONAR ehf</b> STRANDGÖTU 11 220 HAFNARFIRÐI Sími 555-4255 FAX 565-2875 E-mail taekni@jonusta@landia.is kt. 440693-2539			

[Handwritten signature]