


GRUNNMYND 1 HÆÐAR 1:50

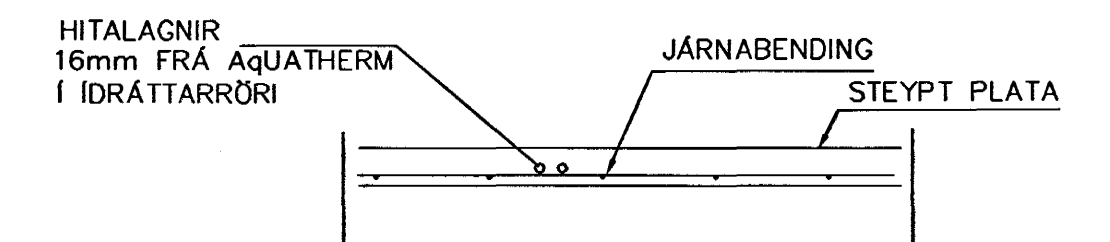

LAGNIR, SNID, 1:20

NEYSLUVARNSLAGNIR
SKÖRINGAR

HITALAGNIR ERU AQUATHERM 16mm Í IDRÁTTARRÖRI
 INGÖNGU SKAL NOTA LAGNAEFNI VIÐURKENNT AF
 RANNSÓKNARSTOFNUN BYGGINGARÍÐNADARINS.
 LAGNIR, TENGIDÓSIR OG DEILIGRINDUR SKULU VERA FR
 SAMMA FRAMLEIÐANDA OG PASSA SAMAN.
 SETJA SKAL FESTINGAR Á LAGNIR c/c 150 cm. VIÐ
 BEYJUR SKAL SETJA 3 FESTINGAR.
 BEYJURRÁDIUS SKAL ÁVALLT VERA STÆRRI EN 5 * Y
 ÞVERMÁL PIPNA.
 ÞRÝSTIÞRÓFUN Á PLASTLÖGNUM SKIPTIST Í 2 LOTUR.
 LOTA ER FRAMKVÆMD Í 1 KLUKKUSTUND OG ER ÞRÝS
 15 BAR FYRIR NEYSLUVATNI.
 SEINNI LOTAN ER GERÐ Í BEINU FRAMHALDI AF FYRRI
 OG SAMI ÞRÝSTINGUR NOTAÐUR SEINNI LOTA SKAL ST
 2 KLUKKUSTUNDIR.
 FYLLA SKAL ÓT PRÓFUNARBLAD SEM SÝNIR NIDURSTÖ
 PRÓFUNAR.

Bygginguáttir H
 Ásprett þan
 20 MAI 200
 JH

Br.	Dags.	Eðli breytinga
DREKAVELLIR 26 HAFNARFIRÐI		
IDRÁTTARRÖR FYRIR HITALA 1 HÆÐAR		
MKV. 1:50 1:20		
DAGS. DES. 2004		
VERK NR. 2424		
TEIKN. NR. 2-06		
HANNAÐ SIG. ÞORLEIFSS. KT. 241148		
TEIKNAD G.H.		
YFIRFARID		
TÆKNIÞJÓNUSTA SIGURDAR ÞORLEIFSS STRANDGÖTU 11 220 HA SÍMI 555-4255 FAX 565- E-mail taeknihjonusta@ kt: 440693-2539		

[Handwritten signature]