


GRUNNMYND 2 HÆÐAR 1:50

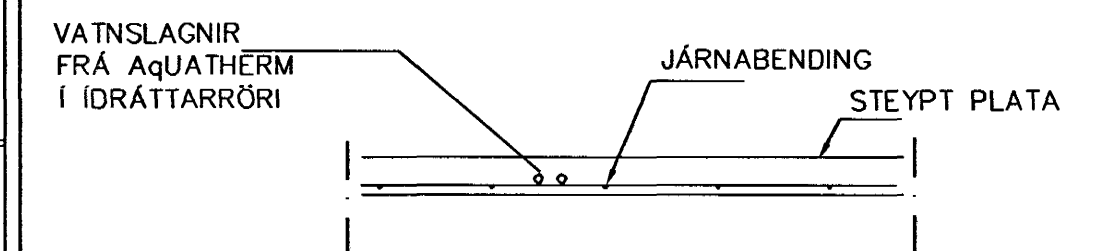

LAGNIR, SNID, 1:20

LAGNIR, SNID, 1:20

**NEYSLUVARNSLAGNIR
SKÝRINGAR**

NEYSLUVATNSLAGNIR ERU AquATHERM 20mm Í IDRÁTTARRÖRI
NEMA ANNAD SÉ SÝNT
EINGÖNGU SKAL NOTA LAGNAEFNI VIÐURKENNT AF
RANNSÖKNARSTOFNUN BYGGINGARÍÐNADARINS.
LAGNIR, TENGIDÓSIR OG DEILIGRINDUR SKULU VERA FRÁ
SAMMA FRAMLEIDANDA OG PASSA SAMAN.
SETJA SKAL FESTINGAR Á LAGNIR c/c 150 cm. VIÐ
BEYGIJUR SKAL SETJA 3 FESTINGAR.
BEYGIJURRADIUS SKAL ÁVALLT VERA STÆRRI EN 5 • YTRA
ÞVERMÁL PIPNA.
ÞRÝSTIÞRUFUN Á PLASTLÖGNUM SKIPTIST Í 2 LOTUR FYRRI
LOTA ER FRAMKVÆMD Í 1 KLUKKUSTUND OG ER ÞRÝSTINGUR
15 BAR FYRRI NEYSLUVATN.
SEINNI LOTAN ER GERÐ Í BEINU FRAMHALDI AF FYRRI LOTU
OG SAMI ÞRÝSTINGUR NOTADUR SEINNI LOTU SKAL STANDA Í
2 KLUKKUSTUNDIR.
FYLLA SKAL ÚT ÞRUFUNARBLAD SEM SÝNIR NIÐURSTÖÐUR
ÞRUFUNAR.

Byggingaútlitir Hafnarfjarðar
Alfreitt Þenn

20 MAÍ 2005

Br.	Dags.	Eðli breytinga	Sign

DREKAVELLIR 26
HAFNARFIRÐI

IDRÁTTARÖR FYRIR VATNSLAGNIR
2 HÆÐAR

MKV. 1:50 1:20

DAGS. JAN. 2005

VERK NR. 2424

TEIKN. NR. 2-07

HANNAÐ SIG. ÞORLEIFSS. KT. 241148-3009

TEIKNAD G.H.

YKIRFARID

TEKNIÞJÓNUSTA SIGURÐAR ÞORLEIFSSONAR ehf
STRANDGÖTU 11 220 HAFNARFIRÐI
Sími 555-4255 FAX 565-2875
E-mail taekni@jonusta@islandia.is
kt: 440693-2539

Handwritten signature