


GRUNNMYND 2 HÆÐAR 1:50

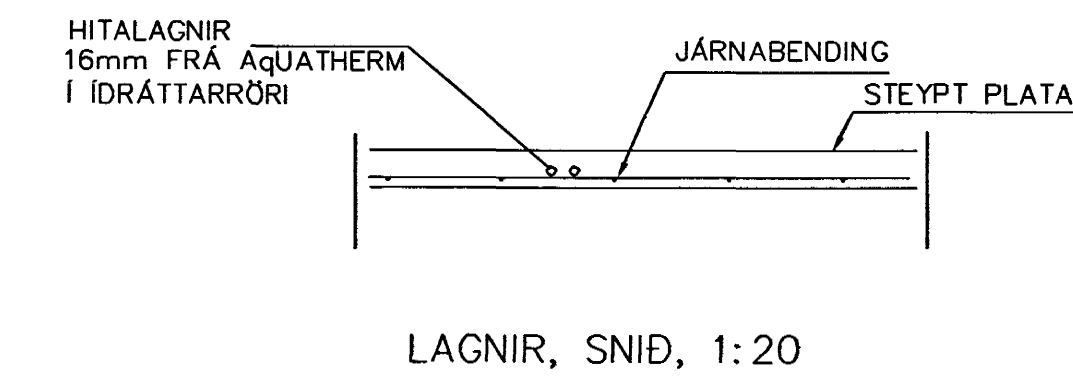

NEYSLUVARNSLAGNIR  
SKERINGAR

HITALAGNIR ERU AquATHERM 16mm Í IDRÁTTARRÖRI  
EINGÖNGU SKAL NOTA LAGNAEFLI VIÐURKENNT AF  
RANNSÓKNARSTOFNUN BYGGINGARÍÐNÁÐARINS.  
LAGNIR, TENGIDÓSIR OG DEILIGRINDUR SKULU VERA FRÁ  
SAMMA FRAMLEIÐANDA OG PASSA SAMAN.  
SETJA SKAL FESTINGAR Á LAGNIR c/c 150 cm. VIÐ  
BEYJUR SKAL SETJA 3 FESTINGAR.  
BEYJURRÁDIUS SKAL ÁVALLT VERA STÆRRI EN 5 • YTRA  
ÞVERMÁL PÍPNA.  
ÞÝSTIPRÓFUN Á PLASTLÖGNUM SKIPTIST Í 2 LOTUR FYRRI  
LÖTA ER FRAMKVÆMD Í 1 KLUKKUSTUND OG ER ÞÝSTINGUR  
15 BAR FYRRI NEYSLUVAÐN.  
SEINNI LOTAN ER GERÐ Í BEINU FRAMHALDI AF FYRRI LOTU  
OG SAMI ÞÝSTINGUR NOTAÐUR SEINNI LÖTA SKAL STANDA Í  
2 KLUKKUSTUNDIR.  
FYLLA SKAL ÓT PRÓFUNARBLAD SEM SÝNIR NIÐURSTÖÐUR  
PRÓFUNAR.

Byggingaútlit frá Haimark, Alþreitt þar  
20. JAN. 2005

Br.	Dags.	Eðli breytinga	Sig.
<b>DREKAVELLIR 26 HAFNARFIRÐI</b>			
IDRÁTTARRÖR FYRIR HITALAGNIR 2 HÆÐAR			
MKV. 1:50 1:20			
DAGS. JAN. 2005			
VERK NR. 2424			
TEIKN. NR. 2-08			
HANNAÐ SIG. ÞORLEIFSS. KT. 241148-3009			
TEIKNAD G.H.			
YFIRFARIÐ			
TEIKNIÐJONUSTA SIGURDAR ÞORLEIFSSONAR ehf			
STRANDGÖTU 11 220 HAFNARFIRÐI			
Sími 555-4255 FAX 565-2875			
E-mail teknijonusta@islandia.is			
kt. 440693-2539			

*[Handwritten signature]*