


GRUNNMYND 3 HÆÐAR 1:50

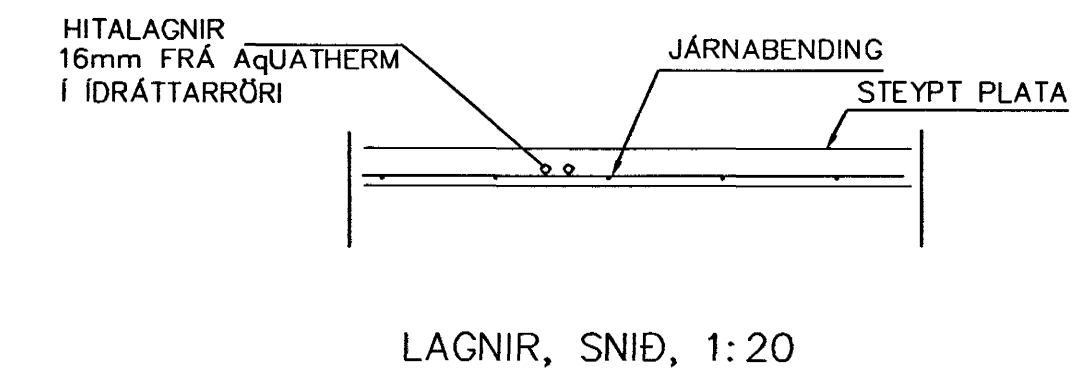

NEYSLUVARNISLAGNIR
SKÖRINGAR

HITALAGNIR ERU AQUATHERM 16mm Í IDRÁTTARRÖRI
EINGÖNGU SKAL NOTA LAGNAEFNI VIÐURKENNT AF
RANNSÓKNARSTOFNUN BYGGINGARÍÐNADARINS.
LAGNIR, TENGDÓSIR OG DEILIGRINDUR SKULU VERA FRÁ
SAMMA FRAMLEIÐANDA OG PASSA SAMAN.
SETJA SKAL FESTINGAR Á LAGNIR c/c 150 cm. VIÐ
BEYJUR SKAL SETJA 3 FESTINGAR.
BEYJURRADIUS SKAL ÁVALLT VERA STÆRRI EN 5 * YTRA
ÞVERMÁL PÍPNA.
ÞRÝSTIÞRÓFUN Á PLASTLÖGNUM SKIPTIST Í 2 LOTUR FYRRI
LÖTA ER FRAMKVÆMD Í 1 KLUKKUSTUND OG ER ÞRÝSTINGUR
15 BAR FYRIR NEYSLUVATN.
SEINNI LÖTAN ER GERÐ Í BEINU FRAMHALDI AF FYRRI LÖTU
OG SAMI ÞRÝSTINGUR NOTADUR SEINNI LÖTA SKAL STANDA Í
2 KLUKKUSTUNDIR.
FYLLA SKAL ÚT PRÓFUNARBLAD SEM SÝNIR NIÐURSTÖÐUR
PRÓFUNAR.

Byggingatillitni Hátnarfarðar
Afgreitt þann
20 MAÍ 2005
JH

Br.	Dags.	Eðli breytinga	Sigr.
DREKAVELLIR 26 HAFNARFIRÐI			
IDRÁTTARRÖR FYRIR HITALAGNIR 3 HÆÐAR			
MKV. 1:50 1:20			
DAGS. MARS. 2005			
VERK NR. 2424			
TEIKN. NR. 2-10			
HANNAD SIG. ÞORLEIFSS. KT. 241148-3009			
TEIKNAD G.H.			
YFIRFARIÐ			
TEIKNIÞJÓUSTA SIGURDAR ÞORLEIFSSONAR ehf STRANDGÖTU 11 220 HAFNARFIRÐI Sími 555-4255 FAX 565-2875 E-mail teknithjonusta@islandia.is kt: 440693-2539			

[Handwritten signature]