


GRUNNMYND 4 HÆÐAR 1:50

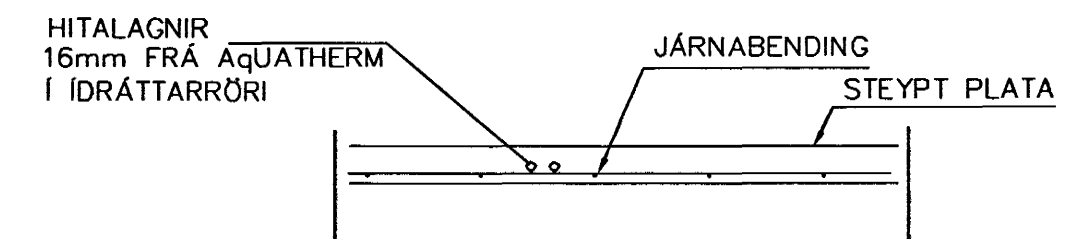

LAGNIR, SNIÐ, 1:20

NEYSLUVARNSLAGNIR  
SKÖRINGAR

HITALAGNIR ERU AQUATHERM 16mm Í IDRÁTTARRÖRI  
EINGÖNGU SKAL NOTA LAGNAEFNI VIÐRKENNT AF  
RANNSÓKNARSTOFNUN BYGGINGARIDNADARINS.  
LAGNIR, TENGIDÓSIR OG DEILIGRINDUR SKULU VERA FRÁ  
SAMMA FRAMLEIÐANDA OG PASSA SAMAN.  
SETJA SKAL FESTINGAR Á LAGNIR c/c 150 cm. VIÐ  
BEYGGJUR SKAL SETJA 3 FESTINGAR.  
BEYGGJURADIUS SKAL ÁVALLT VERA STÆRRI EN 5 \* YTRA  
ÞVERMÁL PÍPNA.  
ÞRÝSTIÞRÖFUN Á PLASTLÖGNUM SKIPTIST Í 2 LOTUR FYRRI  
LÖTA ER FRAMKVÆMD Í 1 KLUKKUSTUND OG ER ÞRÝSTINGUR  
15 BAR FYRRI NEYSLUVATN.  
SEINNI LÖTAN ER GERÐ Í BEINU FRAMHALDI AF FYRRI LÖTU  
OG SAMI ÞRÝSTINGUR NOTADUR SEINNI LÖTA SKAL STANDA Í  
2 KLUKKUSTUNDIR.  
FYLLA SKAL ÓT PRÓFUNARBLAÐ SEM SÝNIR NIÐURSTÖÐUR  
PRÓFUNAR.

Byggingafræðingur  
Algrætt þann  
20 MAÍ 2005  
JS

Br.	Dags.	Eðli breytinga	Sign
DREKAVELLIR 26 HAFNARFIRÐI			
IDRÁTTARRÖR FYRIR HITALAGNIR 4 HÆÐAR			
MKV.	1:50 1:20		
DAGS.	MARS. 2005		
VERK NR.	2424		
TEIKN. NR.	2-12		
HANNAÐ	SIG. ÞORLEIFSS. KT. 241148-3009		
TEIKNAD	G.H.		
YEIRFARID			
<b>TÆKNIÞJÓNUSTA SIGURDAR ÞORLEIFSSONAR ehf</b> STRANDGÖTU 11 220 HAFNARFIRÐI Sími 555-4255 FAX 565-2875 E-mail taekni@tjonususta@islandia.is kt: 440693-2539			