


GRUNNMYND 5 HÆÐAR 1:50

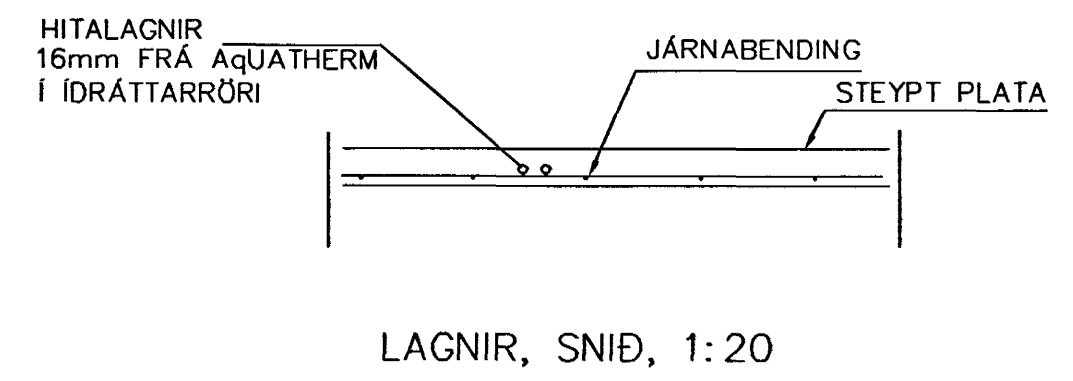

NEYSLUVARNSLAGNIR
SKÖRINGAR

HITALAGNIR ERU AquATHERM 16mm Í IDRÁTTARRÖRI
 ENGÖNGU SKAL NQTA LAGNAEFNI VIÐURKENNT AF
 RANNSÓKNARSTOFNUN BYGGINGARINNAÐARINS.
 LAGNIR, TENGIDÓSIÐ OG DEILIGRINDUR SKULU VERA FRÁ
 SAMMA FRAMLEIÐANDA OG PASSA SAMAN.
 SETJA SKAL FESTINGAR Á LAGNIR c/c 150 cm. VIÐ
 BEYGJUR SKAL SETJA 3 FESTINGAR.
 BEYGJURADIUS SKAL ÁVALLT VERA STÆRRI EN 5 * YTRA
 ÞVERMÁL PIPNA.
 ÞRÝSTIÞRÓFUN Á PLASTLÖGNUM SKIPTIST Í 2 LOTUR FYRRI
 LOTA ER FRAMKVÆMD Í 1 KLUKKUSTUND OG ER ÞRÝSTINGUR
 15 BÄR FYRRI NEYSLUVAÐN.
 SEINNI LOTAN ER GERÐ Í BEINU FRAMHALDI AF FYRRI LOTU
 OG SAMI ÞRÝSTINGUR NOTAÐUR SEINNI LOTA SKAL STANDA Í
 2 KLUKKUSTUNDIR.
 FYLLA SKAL ÚT ÞRÓFUNARBLAÐ SEM SÝNIR NIÐURSTÖÐUR
 ÞRÓFUNAR.

Byggingaútlis Hálfarjardar
 Alfreitt Jónsson
 20 MAÍ 2005

Br.	Dags.	Eðli breytinga	Sign.
DREKAVELLIR 26 HAFNARFIRÐI			
IDRÁTTARRÖR FYRIR HITALAGNIR 5 HÆÐAR			
MKV. 1:50 1:20			
DAGS. MARS. 2005			
VERK NR. 2424			
TEIKN. NR. 2-14			
HANNAÐ SIG. ÞORLEIFSS. KT. 241148-3009			
TEIKNAD G.H.			
YEIFARID			
TÆKNIÞJÓNUSTA SIGURDAR ÞORLEIFSSONAR ehf STRANDGÖTU 11 220 HAFNARFIRÐI Sími 555-4255 FAX 565-2875 E-mail taeknihjonusta@islandia.is kt: 440693-2539			

Handwritten signature