


GRUNNMYND 6 HÆÐAR 1:50

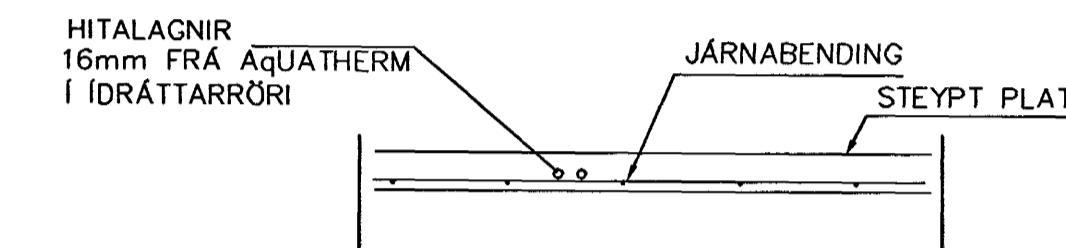

LAGNIR, SNID, 1:20

NEYSLUVARNSLAGNIR  
SKÖRINGAR

HITALAGNIR ERU AquATHERM 16mm Í IDRÁTTARRÖRI  
EINGÖNGU SKAL NOTA LAGNAEFNI VIÐURKENNT AF  
RANNSÓKNARSTOFNUN BYGGINGARÍÐNADARINS.  
LAGNIR, TENGIDÓSIR OG DEILIGRINDUR SKULU VERA FRÁ  
SAMMA FRAMLEIÐANDA OG PASSA SAMAN.  
SETJA SKAL FESTINGAR Á LAGNIR c/c 150 cm, VIÐ  
BEYGJUR SKAL SETJA 3 FESTINGAR.  
BEYGJURADÍUS SKAL ÁVALLT VERA STÆRRI EN 5 \* YTRA  
ÞVERMÁL PÍPNA.  
ÞRÝSTIÞRÓFUN Á PLASTLÖGNUM SKIPTIST Í 2 LOTUR FYRRI  
LÖTA ER FRAMKVÆMD Í 1 KLUKKUSTUND OG ER ÞRÝSTINGUR  
15 BAR FYRIR NEYSLUVATN.  
SEINNI LÖTAN ER GERÐ Í BEINU FRAMHALDI AF FYRRI LÖTU  
OG SAMI ÞRÝSTINGUR NOTADUR SEINNI LÖTA SKAL STANDA  
2 KLUKKUSTUNDIR.  
FYLLA SKAL ÚT ÞRÓFUNARBLAÐ SEM SÝNIR NIÐURSTÖÐUR  
ÞRÓFUNAR.

Byggingafræðiráðgjafar  
Algröitt þann  
20 MAÍ 2005  
JA

Br.	Dags.	Eðli breytinga
DREKAVELLIR 26 HAFNARFIRDI		
IDRÁTTARRÖR FYRIR HITALAGN 6 HÆÐAR		
MKV.	1:50	1:20
DAGS.	MÁI. 2005	
VERK NR.	2424	
TEIKN. NR.	2-16	
HANNAÐ	SIG. ÞORLEIFSS. KT. 241148-300	
TEIKNAD	C.H.	
YFIRFARID		
<b>TEIKNIÞJÓNUSTA</b> SIGURDAR ÞORLEIFSSONAR STRANDGÖTU 11 220 HAFNARFIRDI Sími 555-4255 FAX 565-2875 E-mail teakni@jonusta.islandia.is kt: 440693-2539		

*Handwritten signature*