


GRUNNMYND 7 HÆÐAR 1:50

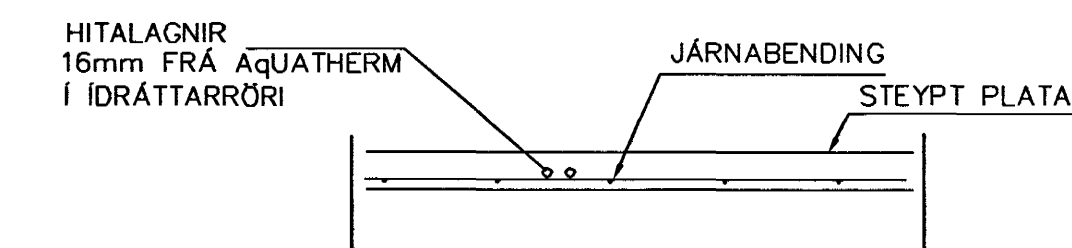

LAGNIR, SNID, 1:20

**NEYSLUVARNSLAGNIR
SIÖRINGAR**

HITALAGNIR ERU AquATHERM 16mm Í IDRÁTTARRÖRI
EINGÖNGU SKAL NOTA LAGNAEFNI VIÐURKENNT AF
RANNSÓKNARSTOFNUN BYGGINGARÍDNADARINS.
LAGNIR, TENGIDÓSIR OG DEILIGRINDUR SKULU VERA FRÁ
SAMMA FRAMLEIÐANDA OG PASSA SAMAN.
SETJA SKAL FESTINGAR Á LAGNIR c/c 150 cm, VIÐ
BEYGGJUR SKAL SETJA 3 FESTINGAR.
BEYGGJURRÁDIUS SKAL ÁVALLT VERA STÆRRI EN 5 • YTRA
ÞVERMÁL PIPNA.
ÞRÝSTIÞRÓFUN Á PLASTLÖGNUM SKIPTIST Í 2 LOTUR FYRRI
LÖTA ER FRAMKVÆMD Í 1 KLUKKUSTUND OG ER ÞRÝSTINGUR
15 BAR FYRIR NEYSLUVATN.
SEINNI LOTAN ER GERÐ Í BEINU FRAMHALDI AF FYRRI LOTU
OG SAMI ÞRÝSTINGUR NOTADUR SEINNI LÖTA SKAL STANDA Í
2 KLUKKUSTUNDIR.
FYLLA SKAL ÚT ÞRÓFUNARBLAD SEM SÝNIR NIÐURSTÖÐUR
ÞRÓFUNAR.

Byggingatulltrúi Hafnarfjarðar
Alfreitt bann
20 MAI 2005

Br.	Dags.	Eðli breytinga	St.
DREKAVELLIR 26 HAFNARFIRÐI			
ÍDRÁTTARRÖR FYRIR HITALAGNIR 7 HÆÐAR			
MKV. 1:50 1:20			
DAGS. MAÍ. 2005			
VERK NR. 2424			
TEIKN. NR. 2-18			
HANNAÐ SIG. ÞORLEIFSS. KT. 241148-3009			
TEIKNAD C.H.			
YFIRFARIÐ			
TEIKNIÞJÓNUSTA SIGURDAR ÞORLEIFSSONAR ehf. STRANDGÖTU 11 220 HAFNARFIRÐI Sími 555-4255 FAX 565-2875 E-mail teakni@jonusta@islandia.is kt. 440693-2539			

[Handwritten signature]