


HÖNNUN INBLÁSTURSTOKKA Á LAGER ER EKKI LOKIÐ !!

Byggingatulltrúi Hafnarfjarðar  
Afgreitt bann  
20. MAL 2005

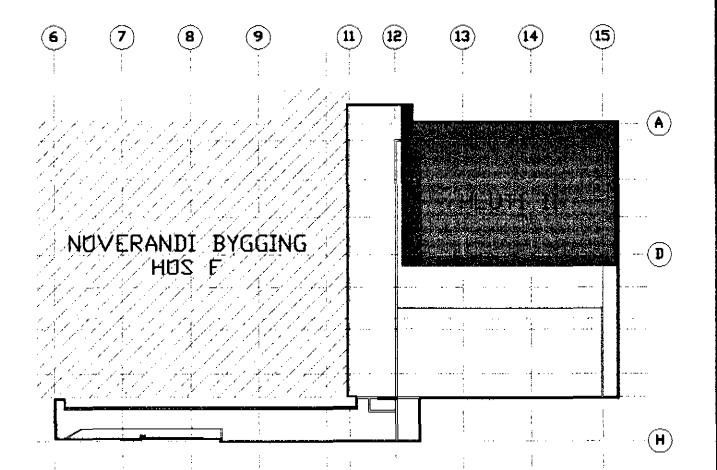

LYKILMYND

X	Xxx	Dags
Nr.	Lýsing & breytingu	Dags
<b>actavis</b>		
Reykjavíkurvegur 78, Hafnarfirði		
F-Verksmiðja - Stækkun		
Loftrástikerfi		
Grunnmynd - 2.Hæð - Hluti II		
Tekning nr.	IS1F-M06-02-212	
Daga:	12.04.2005	Kvarntí: 1:50
Skiptihætti:	379-2H-loftrástikerfi.dwg	Verk nr.: 379
		Hanna: SP/KHK
Hönnunar- og ráðgjafarstofa /FRV Hornborg 12, 200 Kópavogur, Ísland sími+354-564-5292 fax+354-564-5251 H@lagnatækni.is http://www.lagnatækni.is		Teknað: SP/KHK
		Yfirfarið: SP
Samb.		
Kennitala:	300346-3409	