


A Snið  
Mkv. 1: 50

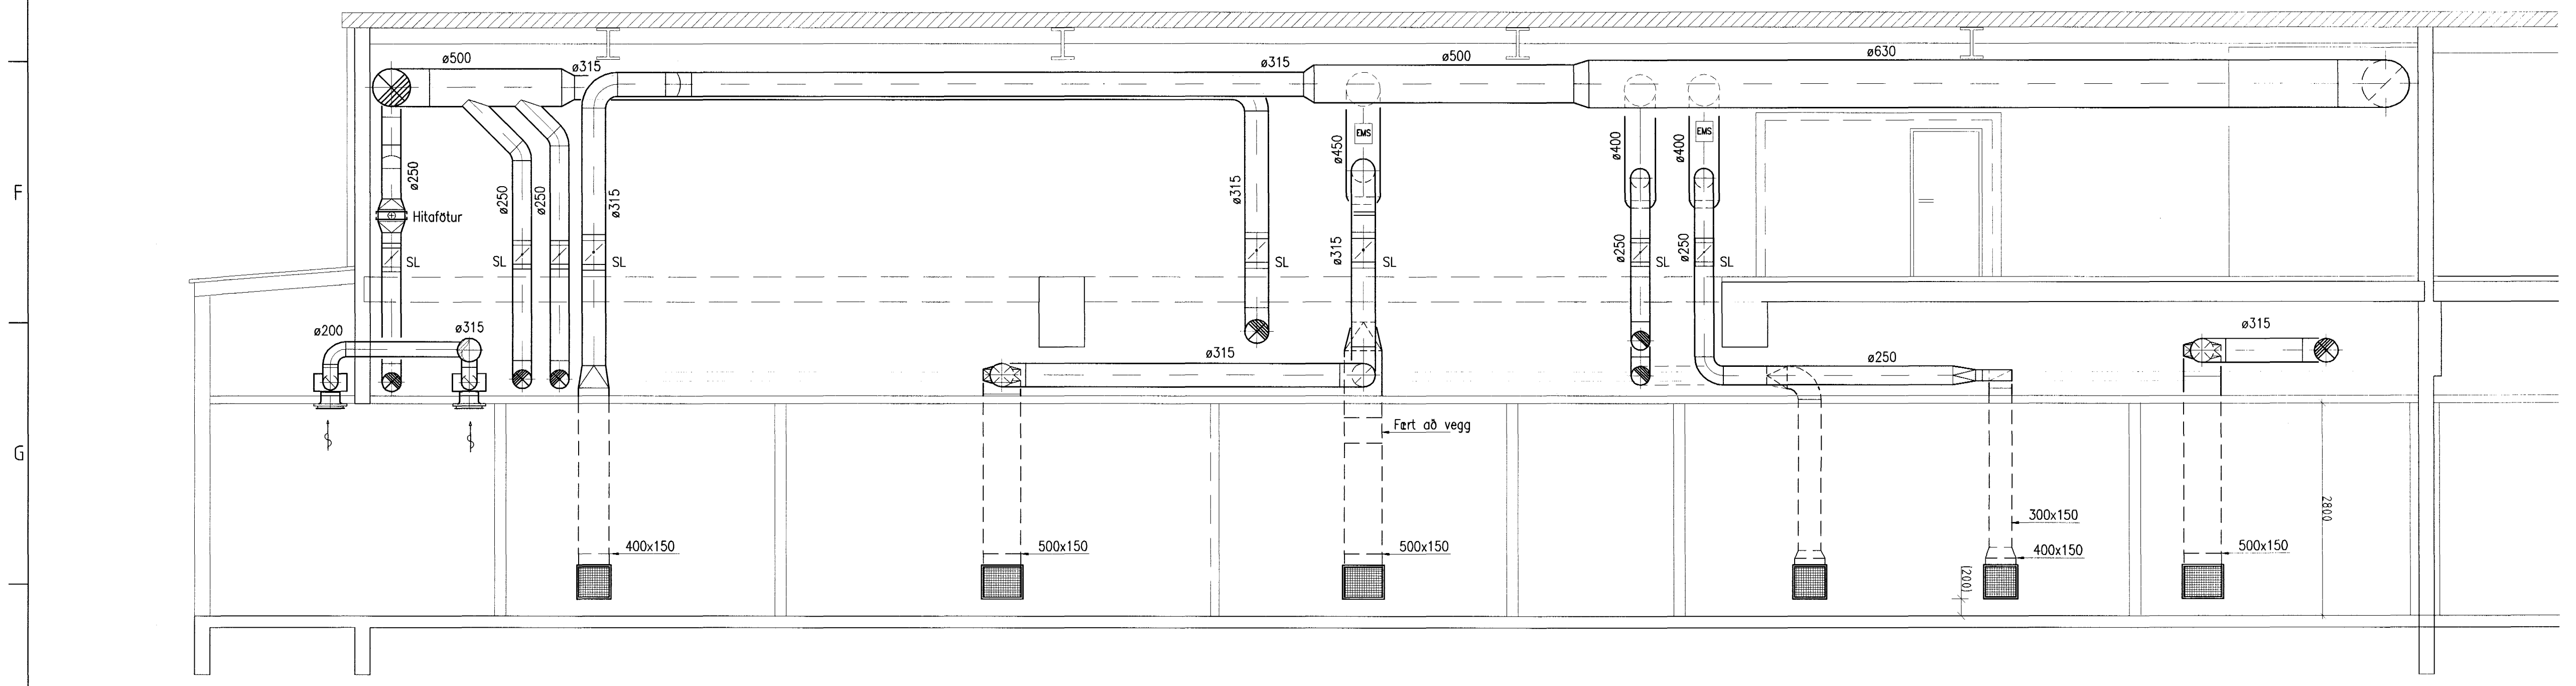

B Snið  
Mkv. 1: 50

Byggingafróðingur  
Alfreitt Þann  
20 MAI 2005

A	Ymsar breytingar og viðbætur	12.04.2005
Nr.	Lýsing & breytingu	Daga
<b>actavis</b>		
Reykjavíkurvegur 78, Hafnarfirði		
F-Verksmiðja - Stækkun		
Loftræsikerfi		
Snið A-A og B-B		
Teikning nr. IS1F-M8-01/02-401-A		
Daga:	15.02.2005	Kvarði: 1:50
Skjalshetti:	379-2H-Lofttræsikerfi.dwg	Verk nr.: 379
		Hannað: SK/AHS
Hönnunar- og ráðgjafarstofa /FRV Hamraborg 12, 200 Kópavogur, Ísland Sími+354-564-5252 Fax+354-564-5251 H@lagnotak.is http://www.lagnotak.is		Teknað: SP/AHS
Samb.: <i>Jóhann S. Jónsson</i>		Yfirfarð: SP
Kennitala: 300346-3409		

*J.S.*