

AFSTÖÐUMYND 1: 500


SKÝRINGAR

Hæðarkröstar eru gefnir upp í metrum og á fullfrágengin gólf. Hæðir eru gefnar upp í botn á rörum. Allar málsetningar eru í mm. Halli á lögnum er gefinn upp í prómilum. Lagnir skal leggja í samræmi við IST 65 og IST 68. Lagnir skulu uppfylla kröfum 196. gr. byggingar- eglugerðar. Frárennsislagnir undir botnplötu skulu vera PVC- plaströr 100mm í þvermál. Frárennsislagnir í jörð frá brunnri að gátulögn skal vera Ø150mm úr steini. Gröfa skal fyrir lögnum og brunnum í full- þjappað fyllingarefni. Fylla skal undir með fnum sandi og þjappa vel. Sandlag skal vera umk 150mm. Lagnir skulu liggja jafnt á belg en ekki á múffum. Halli lagna skal aldrei fara yfir 300 prómil. Gólf- niðurföll á baðherbergi og salerni tengjast frárennsli handlauga. Ná- kvæm og endanleg staðsetning stúta ákvarðist miðað við þau tæki sem verða valin. Allar málsetningar skal endurkoða á staðnum.

Vatnshalli skal vera að gólfniðurföllum, 10 mm/m
 PVC Töknar Polyvinylcloríð plastlögn.
 PP Töknar Polypropýlen.
 PE Töknar Polyethýlen.

- TÁKN FYRIR SKOLPLÖGN
- TÁKN FYRIR REGNVATNSLÖGN
- TÁKN FYRIR DRENLOGN
- TÁKN FYRIR KALDAVATNS INNTAK
- TÁKN FYRIR AFFALL HITAVEITU

- LU LAGNIR UPP
- HL HANDLAUG
- VS VATNSSALERNI
- SB STEYPIBÁÐ
- EV ELDHÓSVASKUR
- RV RÆSTIVASKUR
- UP UPPÞVOTTAVÉL
- pV ÞVOTTAVÉL
- pU ÞURRKARI
- BR BRUNNUR
- pN ÞAKNIÐURFALL
- GNG GÓLFNIÐURFALL MED GEGNUMRENNSLI

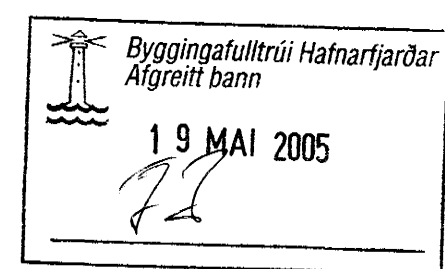

FRÁRENNSLI, GRUNNMYND 1: 50

| Dags. | Breytingar | Nr. | Nafn |
|------------|-----------------------------|-----|------|
| 15.04.2005 | Staðsetning brunna leiðrétt | 1. | FO |

meter Verkfræðistofa ehf
 Skútuvogi 6 - 2. hæð
 104 Reykjavík

Sími: 5678922
 Gsm: 8940059
 meter@meter.is
 www.meter.is

DREKAVELLIR 12, 221 HAFNARFJÖRDUR

GRUNNLAGNIR, AFSTÖÐUMYND OG SKÝRINGAR

ÁRITUN SAMRÆMINGARHÖNDLUDAR:

| | | | |
|---------------------|------------|--|--|
| Fréðnik Friðriksson | 2112564519 | | |
|---------------------|------------|--|--|

| | | | | | | | | | |
|--------------|------------------------|-------------|--------|------------|----------|----------|----|--------|---|
| TÖLVUSKRA | 158-221-DREKAVELLIR 12 | HANNAÐ | FO | TEKNAÐ | FO | YFRIFRÁÐ | FO | ÚTGÁFA | 1 |
| SAMÞYKKT | | TEKNING NR. | 158-P1 | MKV. | | BLAD NR. | | P-01 | |
| Breyting | Vtjgundsson | 0405462009 | | | | | | | |
| FRÉRIK OLSEN | | 2303592459 | DACS | 14.04.2005 | VERK NR. | 158 | | | |