


FRÁRENNSLI, GRUNNMYND 1 HÆÐ 1:50

Loftræsting úr lokuðum rýmum.  
Stokkar- $\phi 100$ , sinkflúðað stöð.  
Tengjast saman í útsogsboxi í þakrymi. Loftun upp úr þaki.

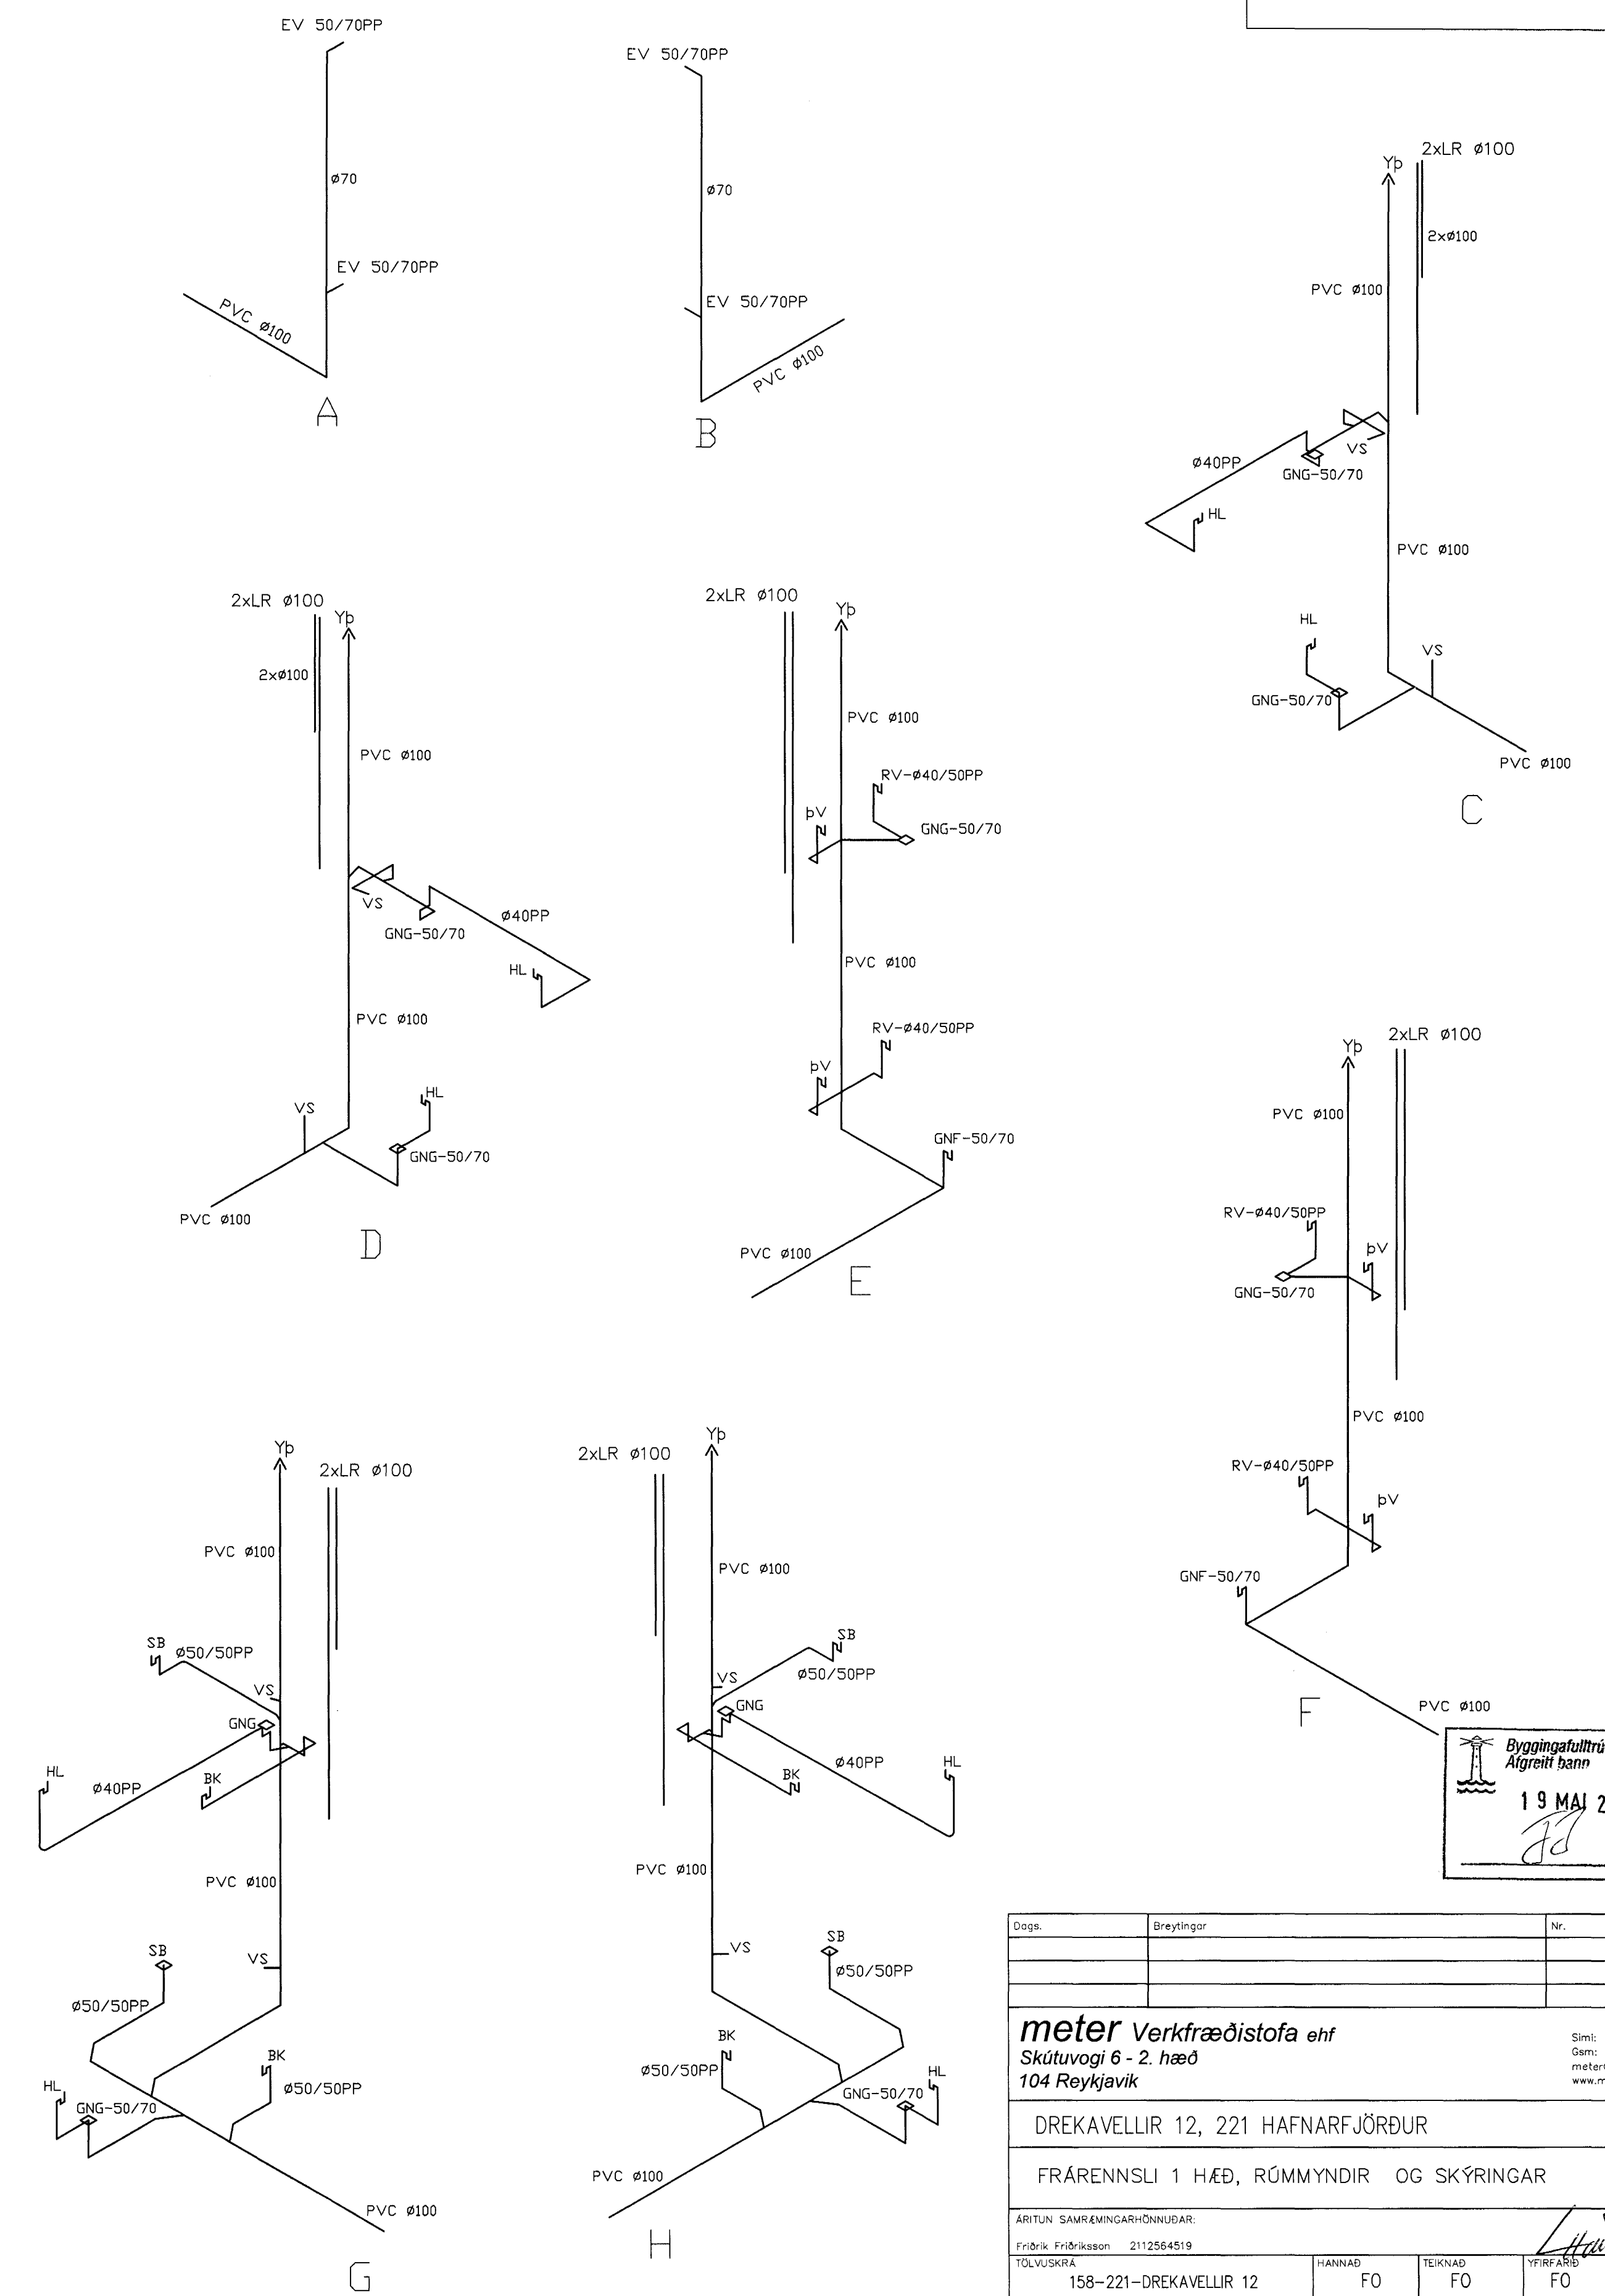

Byggingultrúi Hafnarfjarðar  
Algreitt bann  
19 MAJ 2005  
[Signature]

Dags.	Breytingar	Nr.	Nafn
<b>meter Verkfræðistofa ehf</b> Skútuvogi 6 - 2. hæð 104 Reykjavík Sími: 5678922 Fax: 8940259 meter@meter.is www.meter.is			
DREKAVELLIR 12, 221 HAFNARFJÖRÐUR			
FRÁRENNSLI 1 HÆÐ, RÓMMYNDIR OG SKÝRINGAR			
ÁRITUN SAMRÉMINGARHÖNDUÐAR: Friðrik Friðriksson 2112564519			
TÖLVUSKRÁ	HANNAÐ	TEKNAÐ	ÚTGÁFA
158-221-DREKAVELLIR 12	F0	F0	1
SAMÞYKKT	TEKNIÐING NR.	MKV.	BLAD NR.
Björgvin Viglundsson 0405462009	158-P2	1:50	P-02
Friðrik Ólafsson 2303592459	DAGS.	VERK NR.	158
	18.04.2005		