

**SKÝRINGAR**

**STÁLVIKRI**

ALLT STÁL SKAL VERA S235 Í SAMRÆMI VIÐ EN 10027-1 OG EN 10025 ALLIR STÁLHLUTIR SKULU SANDBLÁSNIÐ OG GRUNNAÐIR ÖLL. RAFSÚÐUVINNA SKAL UNNIN AF SÚÐUMÖNNUM SEM HAFNA HÆFNISPRÓF SAMKVÆMT EN 287-1. SÚÐUEFNI SKAL UPPFYLLA KRÖFUR BS 317.1 EÐA SAMBÆRILEGRA STAÐLA. ÞAÐ SKAL VALIÐ ÞANNIG AÐ FLOTSTYRKUR OG BROTTSTYRKUR ÞESS EFTIR SÚÐU SÉ A.M.K. JAFN STYRK GRUNNEFNISINS

**TRÉVIKRI**

UM TRÉVIKRI GILDIR STADALL UM TRÉVIKRI EUROCODE 5: FS EN 1995, FESTINGAR, SVO SEM NAGLAR, SKRÚFUR OG BOLTAR SKULU VERA HEITSINKHÚÐAÐ. ALLIR STÁLBOLTAR SKULU VERA AF GÆÐAFLOKKI 8.8. UNDIR ALLA BOLTÁHAUSA OG RÆR SEM LIGGJA AÐ TRÉ SKAL SETJA FEHYRNDAR SKIFUR MEÐ BREIDD 3d OG ÞYKKT 0,3. (d=ÞVERMÁL BOLTA). BURÐARVIÐI SEM LIGGJA AÐ STEYPU EÐA VERÐA FYRIR VEDRUN SKAL GAGNVEDRA. ÞAR SEM TIMBUR LEGGST AÐ STEYPU KOMI ASFALTPAPPI Á MILLI.

**BURÐUR Í GÓFLUM**


FESTA SKAL REIM 50x150 NIÐUR Á STEYPTA NABBA MEÐ 600mm MILLIBILI MEÐ M12x135 MÚRBOLTUM. STÖÐIR SKULU VERA 50x150 3/600 SEM FESTIST Á REIM MEÐ BMF VINKLI 90 MEÐ STYRKINGU, NEGLING 2x5 STK 40/40 KAMBS. AÐ OFAN FESTAST STÖÐIR Á STÁLBITA VIÐ EYRU 50x140x6 SEM SKULU VERA MEÐ 600mm MILLIBILI MEÐ M12 BOLTA.

**KLÆÐNING**

VARÐANDI FRÁGANG ÞAKS AÐ OFAN OG NEÐAN SVO OG EINANGRUN OG LOFTUN VÍSAST TIL TEIKNINGA ÁRKITEKTS.

**MERKINGAR**

- R** - MERKIR REIM Á VEGG 50x225 SEM FESTIST MEÐ M12x185 MÚRBOLTA c/c 800. MILLI REIMA OG VEGGJA KOMI PAPPÍ.
- F1** - MERKIR BITASKÓ NORMALGERÐ 51x135. NEGLING 4x5 STK. 40/40 KAMBS (SJÁ TEIKN. B89)
- A** - MERKIR BMF 90 MEÐ STYRKINGU. NEGLING 2x6 STK. 40/40 KAMBS. (SJÁ TEIKN. B89)

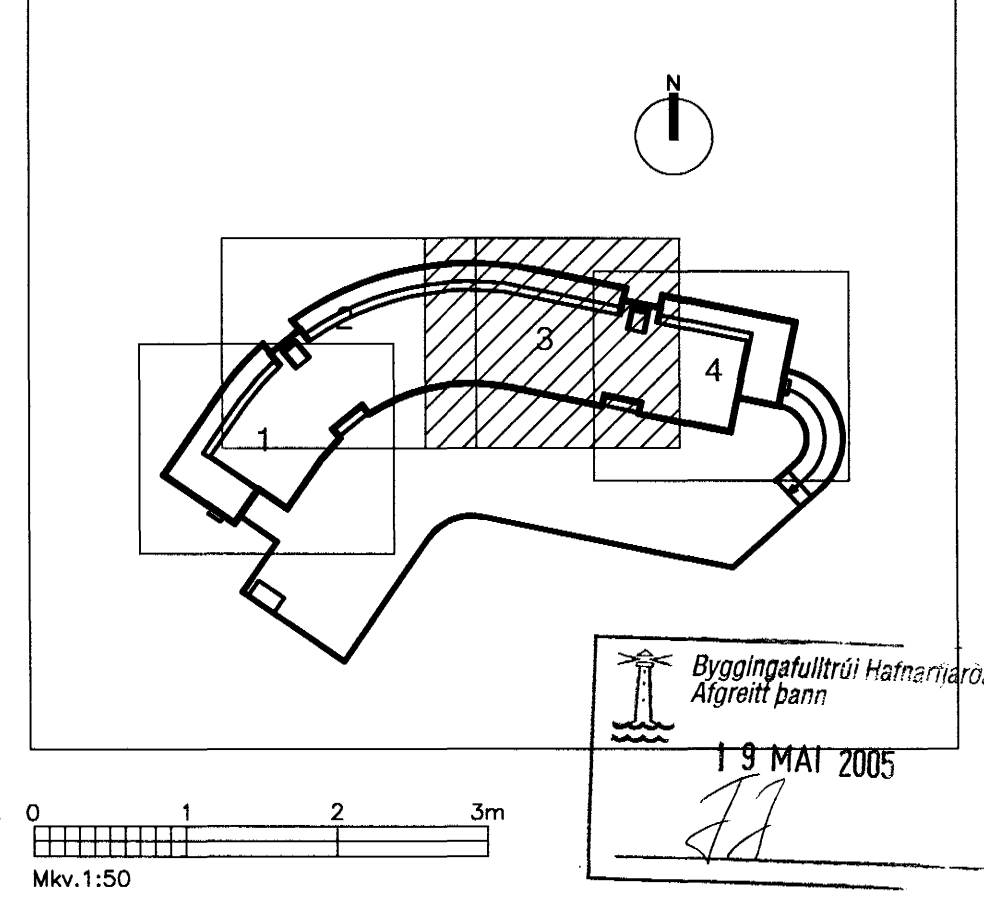

A	28.04.05	STÁLBITI IPE-400 LÁTINN GANGA YFIR BURÐARBITA (SKY)JUR	BG
ÚTG.	DAGS.	BREYTING:	HANNAÐ SAMP.
DALSHRAUN 1		BURÐARVIKRI	
HAFNARFIRDI		ÞAKVIÐIR	
		SVÆÐI 3	
VSB VERKFRÆDISTOFA		Áritun lögg. hönnuða:	
		Björn Gústafsson, Kt.180550-4889	
B&JARHRAUNI 20-220 HAFNARFJÖRÐUR		Hannað: BG	Teiknað: BG/JJR
Heimasíða: www.vsb.is • Netfang: vsb@vsb.is		Máli: 1:50	Yfirfarið: BG
Sími: 585-8600 Fax: 585-8610 • Kt. 710796-2899		Dags: 10.02.05	Nr: 03841-B84-A