

SKÝRINGAR

STÁLVIKRI

ALLT STÁL SKAL VERA S235 Í SAMRÆMI VIÐ EN 10027-1 OG EN 10025 ALLIR STÁLHLUTIR SKULU SANDBLÁSIR OG GRUNNAÐIR ÖLL RAFSÚÐUVINNA SKAL UNNIN AF SUÐMÖNUM SEM HAFA HÆFNISPRÓF SAMKVÆMT EN 287-1. SUÐUEFNI SKAL UPPEYLLA KRÖFUR BS 317.1 EÐA SAMBÆRILEGRA STAÐLA. ÞAÐ SKAL VALIÐ ÞANNIG AÐ FLOTSTYRKUR OG BROTTSTYRKUR ÞESS EFTIR SUÐU SÉ A.M.K. JAFN STYRK GRUNNEFNISINS

TRÉVIKRI

UM TRÉVIKRI GILDIR STAÐALL UM TRÉVIKRI EUROCODE 5: FS EN 1995, FESTINGAR, SVO SEM NAGLAR, SKRÚFUR OG BOLTAR SKULU VERA HEITSINKHÚÐAÐ. ALLIR STÁLBOLTAR SKULU VERA AF GÆDAFLOKKI 8.8. UNDIR ALLA BOLTÁHAUSA OG RÆR SEM LIGGJA AÐ TRÉ SKAL SETJA FEHYRNDAR SKIFUR MEÐ BREIDD 3d OG ÞYKKT 0.3. (d=ÞVERMÁL BOLTA). BURÐARVIDI SEM LIGGJA AÐ STEYPU EÐA VERÐA FYRIR VEDRUN SKAL GAGNVEDRA. ÞAR SEM TIMBUR LEGGST AÐ STEYPU KOMI ASFALTÞAPPI Á MILLI.

BURÐUR Í GÓFLUM


FESTA SKAL REIM 50x150 NIDUR Á STEYPTA NABBA MEÐ 600mm MILLIBILI MEÐ M12x135 MURBOLTUM. STÖÐIR SKULU VERA 50x150 3/600 SEM FESTIST Á REIM MEÐ BMF VINKLI 90 MEÐ STYRKINGU, NEGLING 2x5 STK 40/40 KAMBS. AÐ OFAN FESTAST STÖÐIR Á STÁLBITA VIÐ EYRU 50x140x6 SEM SKULU VERA MEÐ 600mm MILLIBILI MEÐ M12 BOLTA.

KLÆDNING

VARÐANDI FRÁGANG ÞAKS AÐ OFAN OG NEÐAN SVO OG EINANGRUN OG LOFTUN VÍSAST TIL TEIKNINGA ARKITEKTS.

MERKINGAR

- R** - MERKIR REIM Á VEGG 50x225 SEM FESTIST MEÐ M12x185 MURBOLTA c/c 800. MILLI REIMA OG VEGGJA KOMI ÞAPPI.
- F1** - MERKIR BITASKÓ NORMALGERÐ 51x135. NEGLING 4x5 STK. 40/40 KAMBS (SJÁ TEIKN. B89)
- A** - MERKIR BMF 90 MEÐ STYRKINGU. NEGLING 2x6 STK. 40/40 KAMBS. (SJÁ TEIKN. B89)

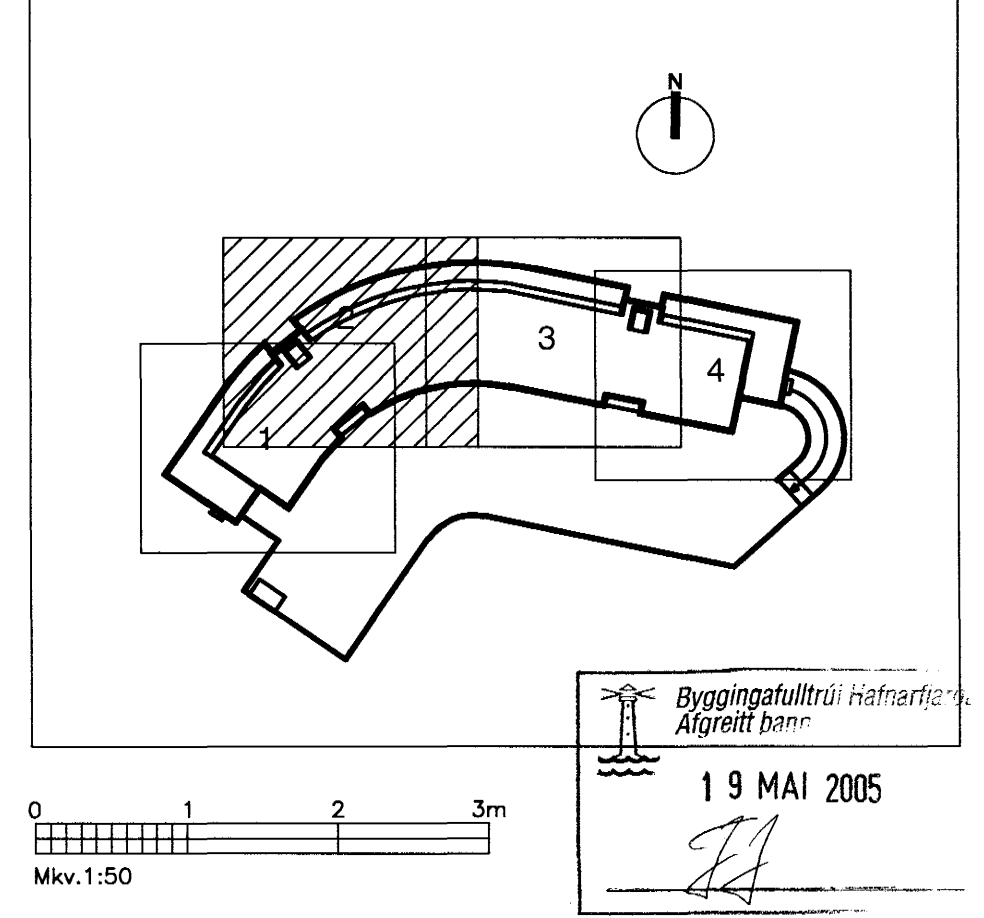

A	28.04.05	STÁLBITI IPE-400 LÁTINN GANGA FYR BURÐARBITA (SKY)JUR	BG
ÚTG.	DAGS.	BREYTING:	HANNAD SAMP.
DALSHRAUN 1 HAFNARFIRDI		BURÐARVIKRI ÞAKVIDIR SVÆÐI 2	
VSB VERKFRÆDISTOFA		Áritun lögg. hönnuðs: Björn Gústafsson, Kt.:180550-4889	
BEIARHRAUNI 20-220 HAFNARJÖRDUR Heimasíða: www.vsb.is • Netfang: vsb@vsb.is Sími:585-8600 Fax 585-8610 Kt.:710796-2899		Hannað: BG	Teiknað: BG/JJR
FRV		Máli: 1:50	Yfirfarir: BG
		Dags: 10.02.05	Nr: 03841-B83-A