

13

12

11


10

9

N

M

L

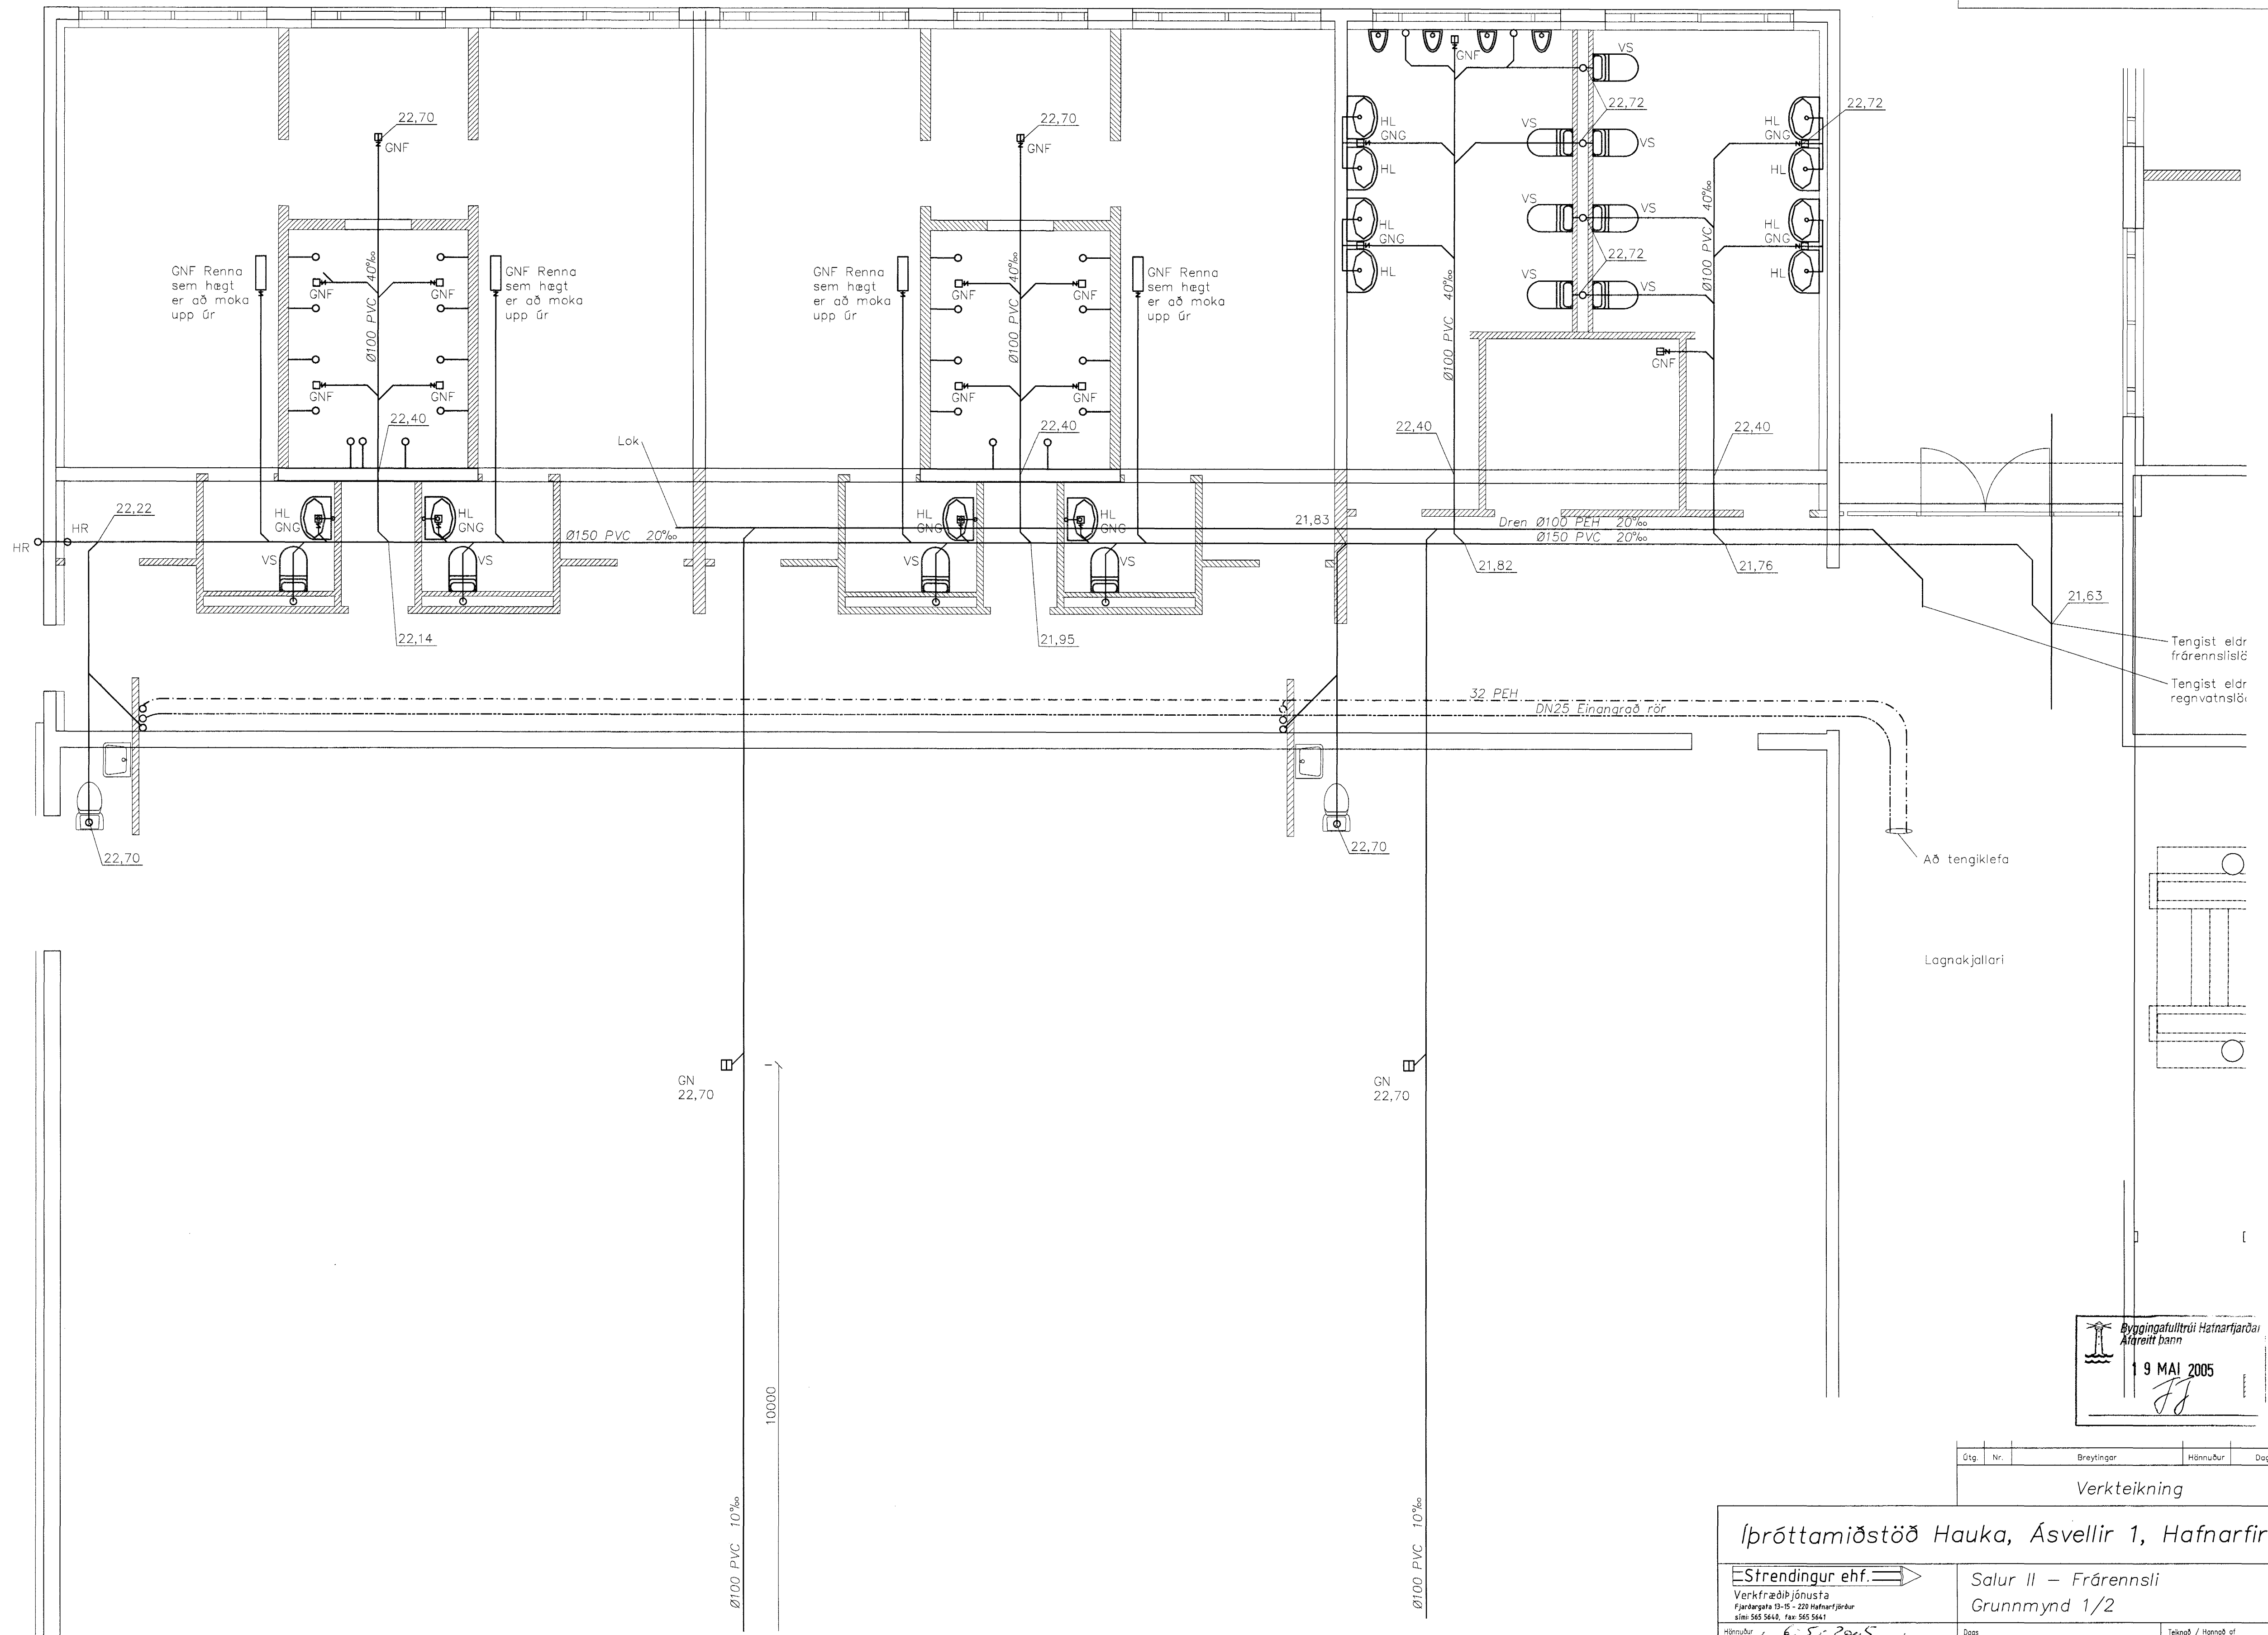

Byggingufulltrúi Hafnarfjarða
Alfreitt Þórn
19 MAI 2005
JF

Útg.	Nr.	Breytingar	Höfundur	Dagur
Verkefning				

Íþróttamiðstöð Hauka, Ásvellir 1, Hafnarfirði

Strendingur ehf. Verkfærðijónusta Fjarlægipala 13-15 - 220 Hafnarfjarður Sími 565 5648, Fax 565 5641 Höfundur: <i>S. Þórn</i> Málátt: Þórn Markússon k/c 240563-2909 Samráðgjafi: <i>Alfreitt Þórn</i> Sími 565 5648	Salur II - Frárennsli Grunnmynd 1/2 Dagur: apríl. 2005 Málavert: 1:50 Númer teikningar: 301	Tilkonað / Höfundur af: JW/HÞN Útgáfa
--	---	---

