



1. HÆÐ

A-ÁLMA

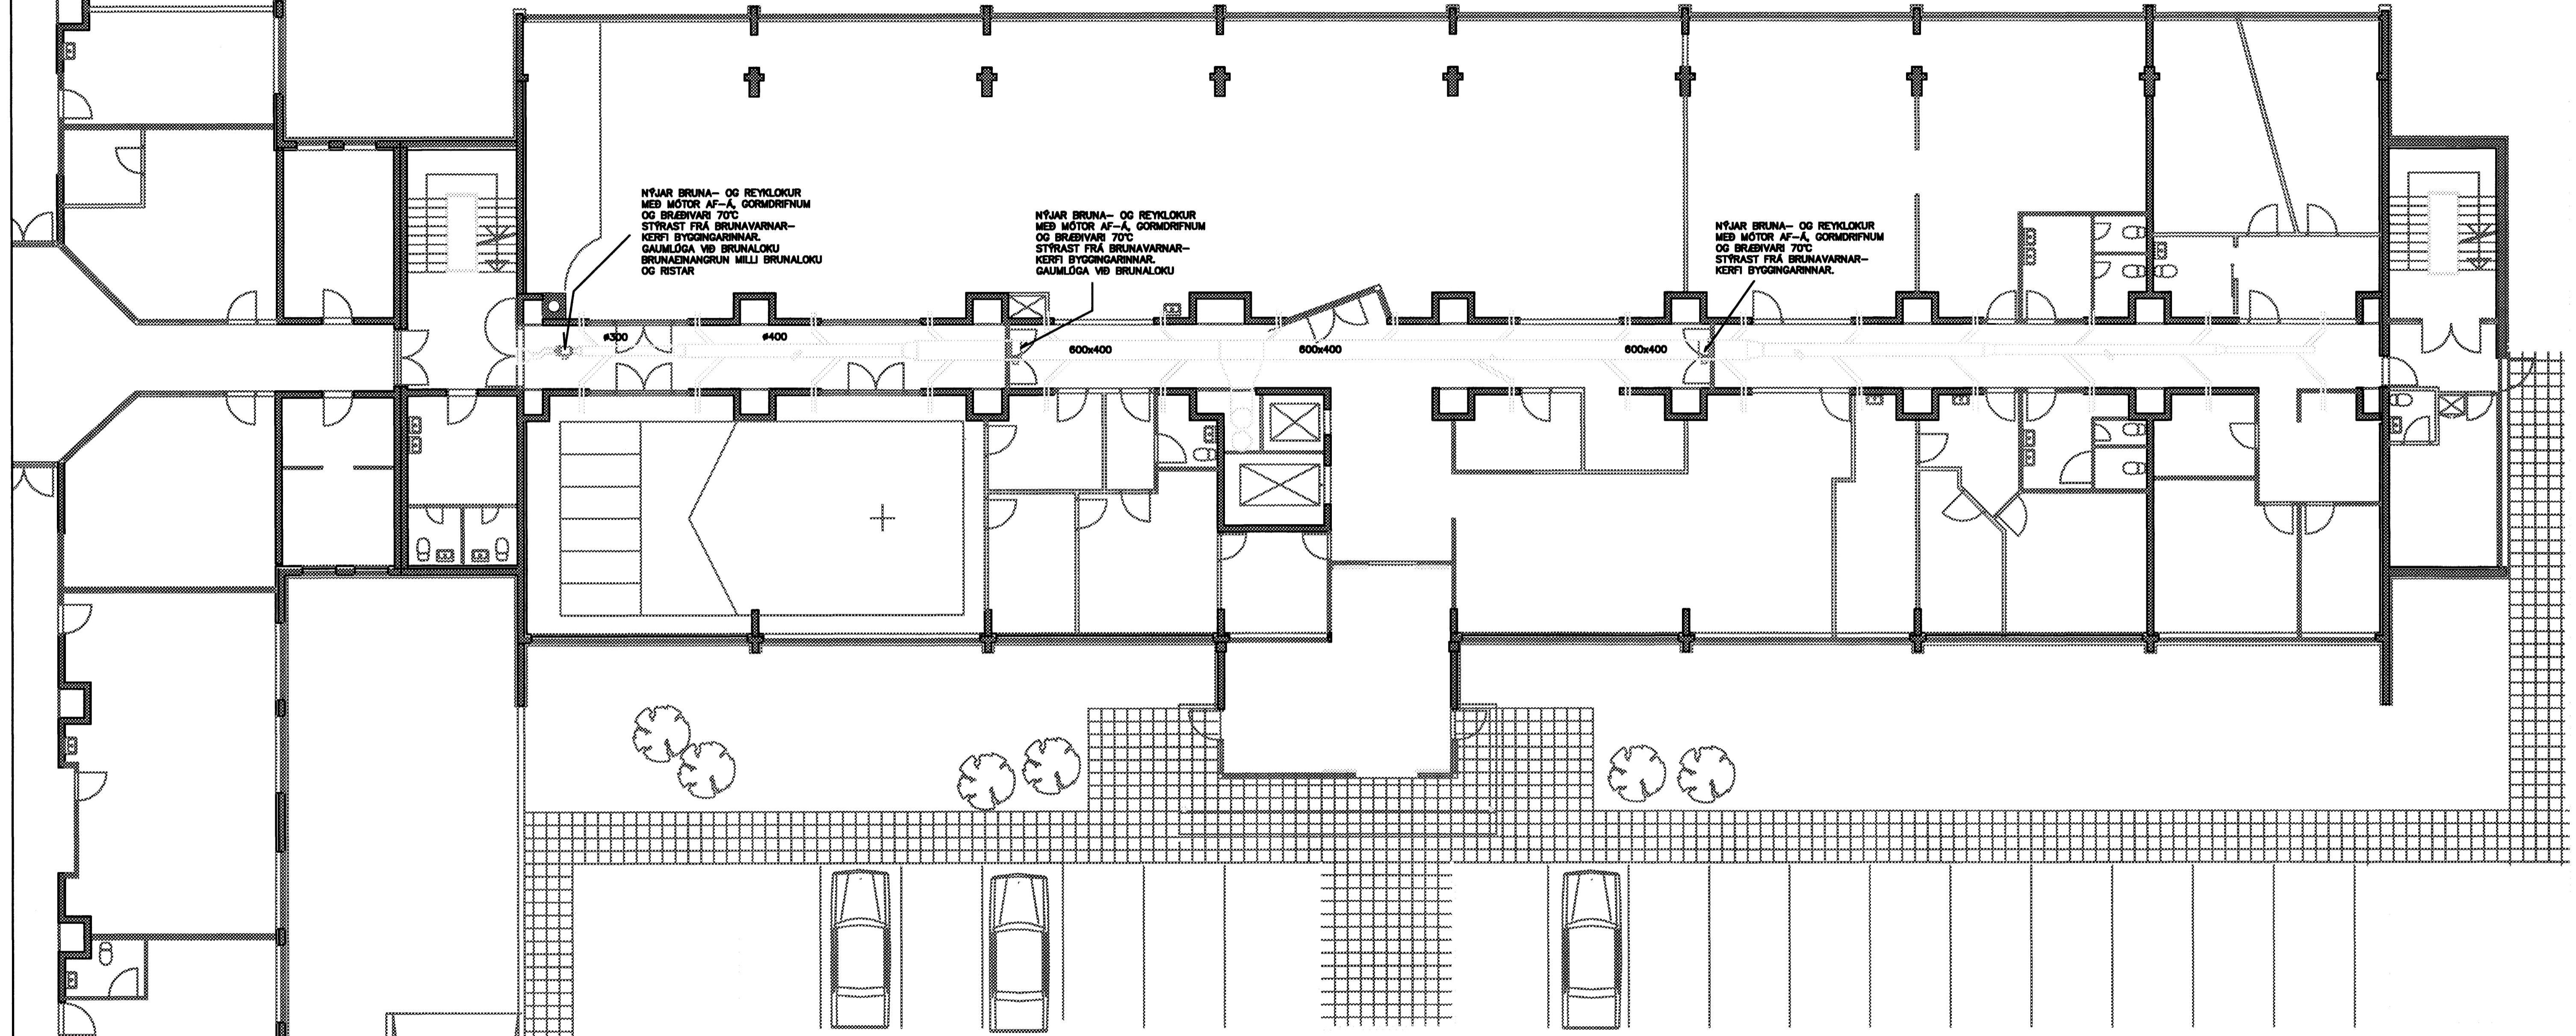

A-ÁLMA  
 STOKKAR Í GANGI ERU EINUNGIS INNBLÁSTURSSTOKKAR  
 EINGÖNGU ERU SÝNDIR ÞEIR STOKKAR SEM ERU Í GANGI  
 OG GREINAR AÐ HERBERGJUM.  
 BRUNA- OG REYKLOKUR ERU SETTAR Í ELDVARNARVEGGI.  
 LOKURNAR ERU MÓTORSTYRÐAR MEÐ AF-Á GORMDRIFNUM  
 LOKUMÓTORUM. ENNFREMUR ERU ÞÆR MEÐ BRÆÐIVARI 70°C.  
 LOKUMÓTORINN LOKAR VÐ BÖÐ FRÁ BRUNAKERFI BYGGINGARINNAR,  
 EN BRÆÐIVAR LOKAR ÁN TILLITS TIL UTANKOMANDI MERKIS FRÁ  
 BRUNAKERFI.

Byggingafultrúi Hafnarfirðar  
 Algjafitt þann  
 18 MAÍ 2005  
*JJ*

NR	BREYTING / LÝSING	DAGS.	HANNAÐ	 <b>RJ Verkfræðingar</b> Rafn Jenson verkfræðingur Herdís Rafnsdóttir verkfræðingur		Verkhelti	DAS HRAFNISTA HAFNARFIRÐI 1. HÆÐ		
				Stangarhyl 1a, 110 Reykjavík Sími: 567-8030, Fax: 567-8015 rj@rj.is		Verkhuti	BRUNALOKUR Í LOFTRÆSTIKERFI A-ÁLMA		
				Mælikvæði 1:100 Hannað R.J. Tolknað R.J. Yfirfarið / Samp.		Verknr	80.08.10	Dags	NÓV. 2004
						Skrá	DAS/dashf	Blad nr	2 af 6

*Rafn Jenson 020927-5413*