


2. HÆÐ

A-ÁLMA

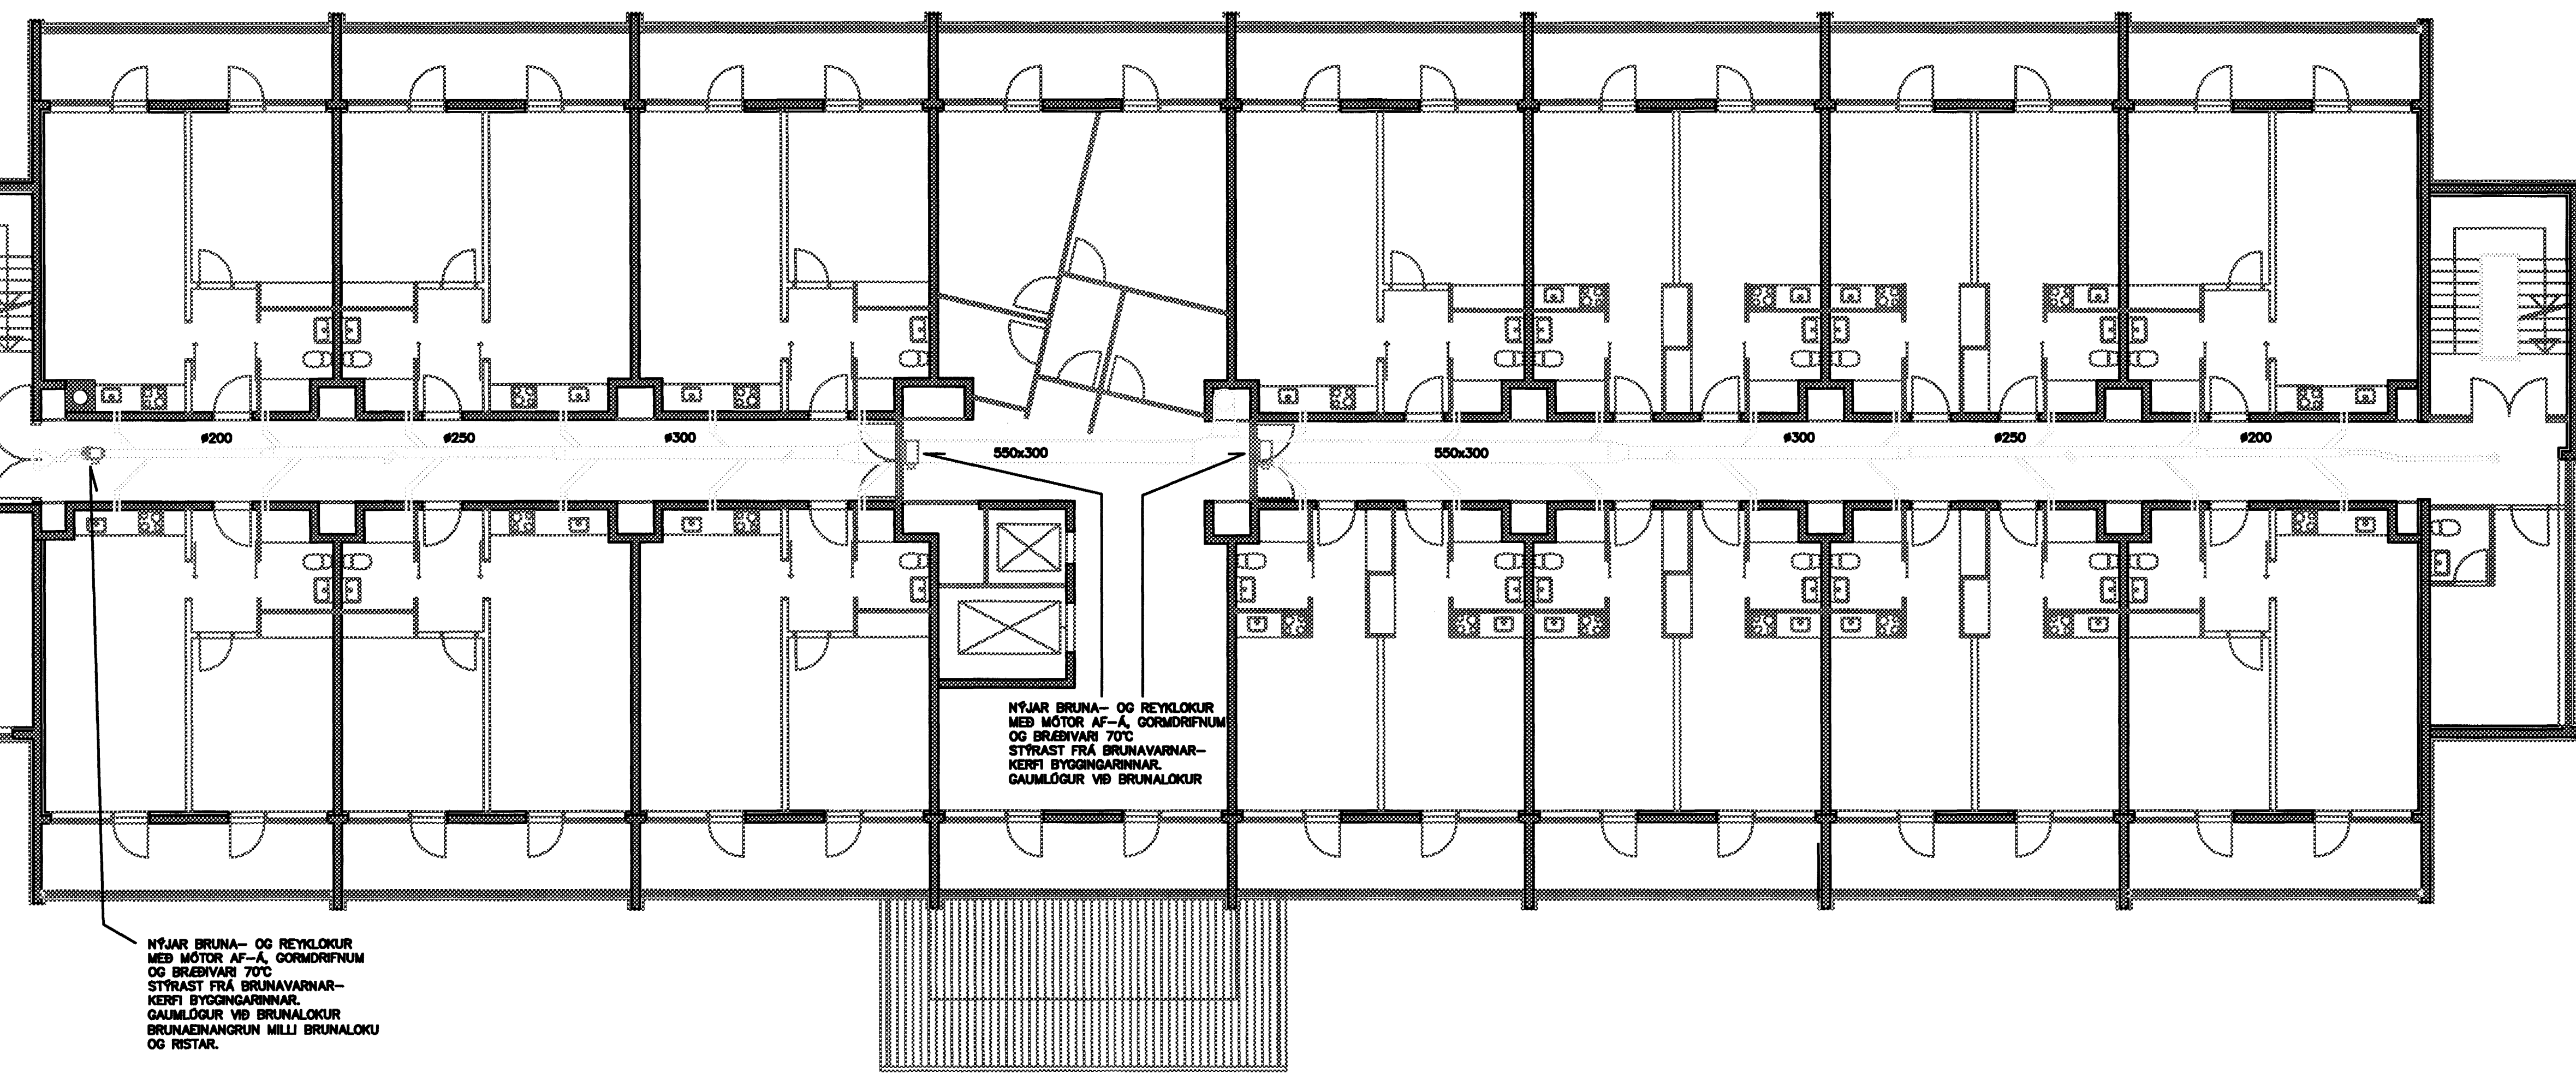

NÝJAR BRUNA- OG REYKLOKUR
MEÐ MÓTOR AF-Á, GORMDRIFNUM
OG BRÆÐIVARI 70°C
STRÁST FRÁ BRUNAVARNAR-
KERFI BYGGINGARINNAR.
GAUMLOÐUR VÐ BRUNALOKUR
BRUNAENANGRUN MILLI BRUNALOKU
OG RÍSTAR.

NÝJAR BRUNA- OG REYKLOKUR
MEÐ MÓTOR AF-Á, GORMDRIFNUM
OG BRÆÐIVARI 70°C
STRÁST FRÁ BRUNAVARNAR-
KERFI BYGGINGARINNAR.
GAUMLOÐUR VÐ BRUNALOKUR

A-ÁLMA
STOKKAR Í GANGI ERU EINUNGIS INNBLÁSTURSTOKKAR
EINGÖNGU ERU SÝNDIR ÞEIR STOKKAR SEM ERU Í GANGI
OG GREINAR AÐ HERBERGJUM.
BRUNA- OG REYKLOKUR ERU SETTAR Í ELDVARNARVEGGI.
LOKURNAR ERU MÓTORSTÝRÐAR MEÐ AF-Á GORMDRIFNUM
LOKUMÓTORUM. ENNFREMUR ERU ÞÆR MEÐ BRÆÐIVARI 70°C.
LOKUMÓTORINN LOKAR VÐ BOÐ FRÁ BRUNAKERFI BYGGINGARINNAR,
EN BRÆÐIVAR LOKAR ÁN TILLITS TIL UTANKOMANDI MERKIS FRÁ
BRUNAKERFI.

Byggingafræðingur
Atvinnu- og
18 MAÍ 2005
[Signature]

NR	BREYTING / LÝSING	DAGS.	HANNAÐ	 RJ Verkfræðingar <small>Rafn Jensson verkfræðingur Herdís Ráfnadóttir verkfræðingur</small>		Verkhelti	DAS HRAFNISTA HAFNARFIRÐI 2. HÆÐ		
				Stangarhyl 1a, 110 Reykjavík Sími: 567-8030, Fax: 567-8015 rj@rj.is		Verkhelti	BRUNALOKUR Í LOFTRÆSTIKERFI A-ÁLMA		
				Meðilvörð 1:100 Hannað R.J. Táknað R.J. Yfirráð / Samp.		Verknr	80.08.10	Dags	NÓV 2004
						Skrá	DAS/dashf	Blad nr	3 af 6

Rafn Jensson 020927-4459