


4. HÆÐ

A-ÁLMA

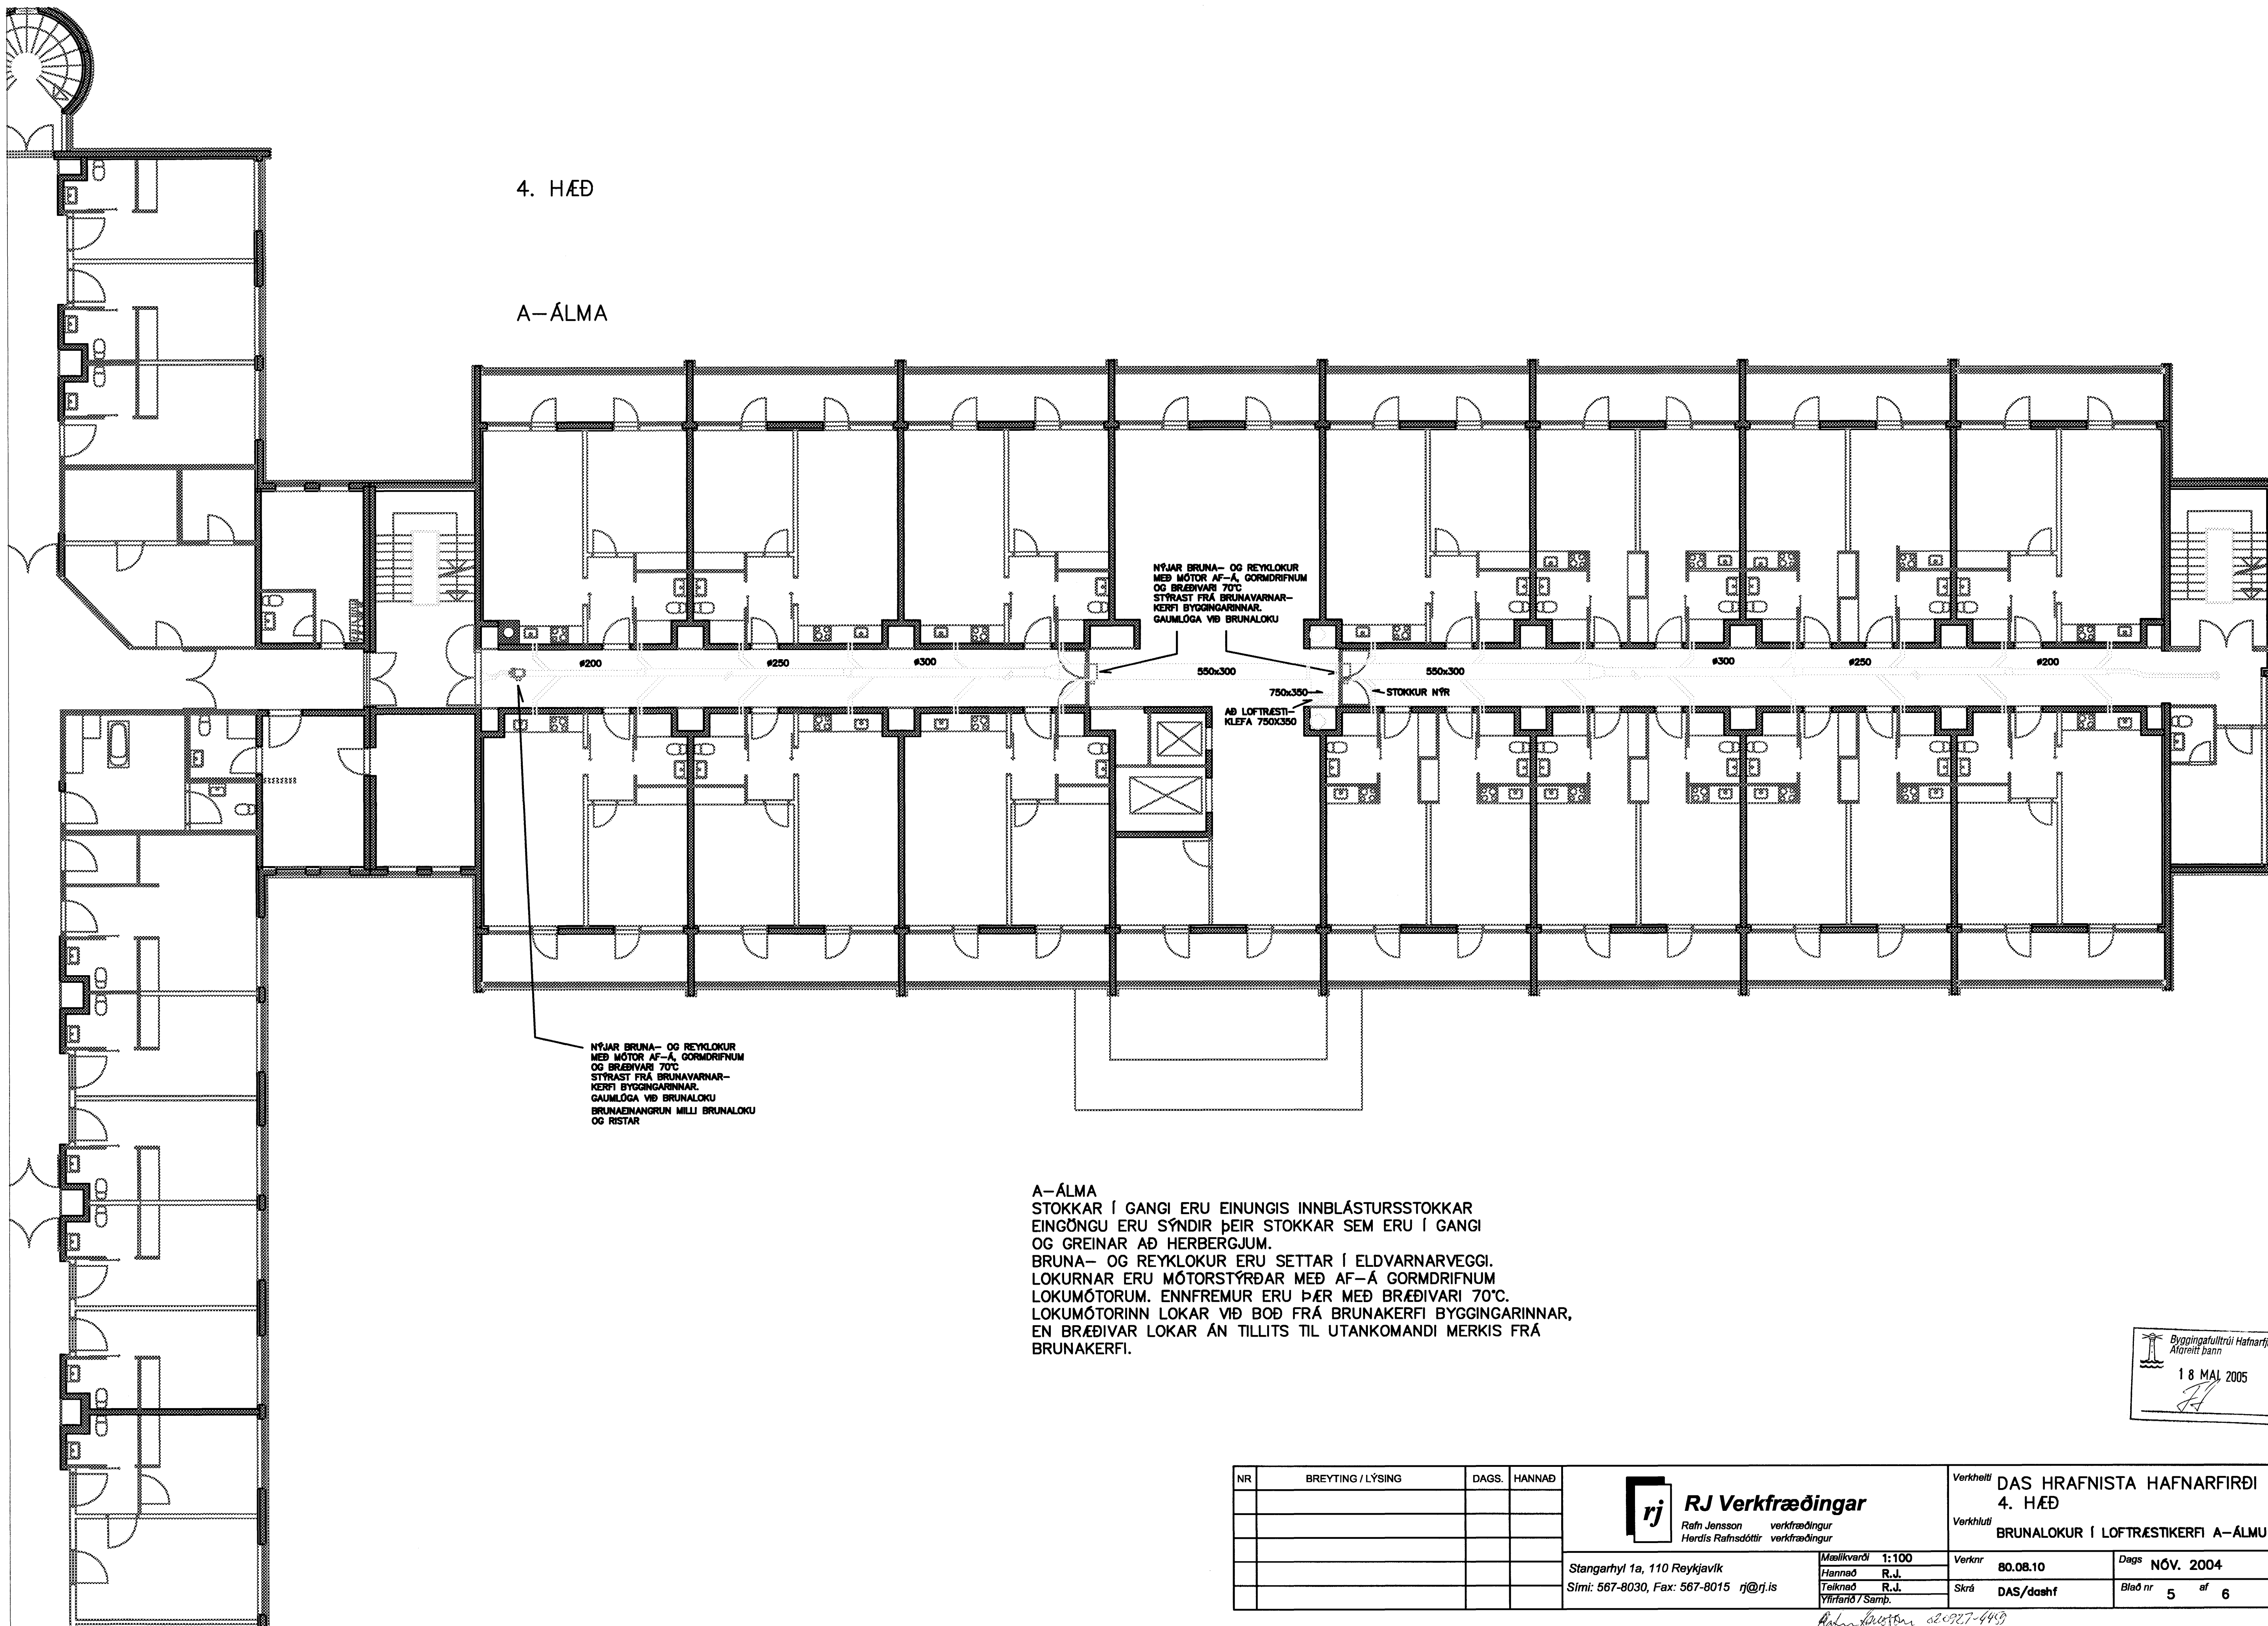

NÝJAR BRUNA- OG REYKLOKUR  
MEÐ MÓTOR AF-Á, GORMDRIFNUM  
OG BRÆÐIVARI 70°C  
STÝRST FRÁ BRUNAVARNAR-  
KERFI BYGGINGARINNAR.  
GAUMLÖGA VIÐ BRUNALOKU  
BRUNAEIANGRUN MILLI BRUNALOKU  
OG RISTAR


NÝJAR BRUNA- OG REYKLOKUR  
MEÐ MÓTOR AF-Á, GORMDRIFNUM  
OG BRÆÐIVARI 70°C  
STÝRST FRÁ BRUNAVARNAR-  
KERFI BYGGINGARINNAR.  
GAUMLÖGA VIÐ BRUNALOKU

AD LOFTRÆSTI-  
KLEFA 750X350

STOKKUR NÝR

A-ÁLMA  
STOKKAR Í GANGI ERU EINUNGIS INNBLÁSTURSSTOKKAR  
EINGÖNGU ERU SÝNDIR ÞEIR STOKKAR SEM ERU Í GANGI  
OG GREINAR AÐ HERBERGJUM.  
BRUNA- OG REYKLOKUR ERU SETTAR Í ELDVARNARVEGGI.  
LOKURNAR ERU MÓTORSTÝRÐAR MEÐ AF-Á GORMDRIFNUM  
LOKUMÓTORUM. ENNFREMUR ERU ÞÆR MEÐ BRÆÐIVARI 70°C.  
LOKUMÓTORINN LOKAR VIÐ BOÐ FRÁ BRUNAKERFI BYGGINGARINNAR,  
EN BRÆÐIVAR LOKAR ÁN TILLITS TIL UTANKOMANDI MERKIS FRÁ  
BRUNAKERFI.

Byggingafultrúi Hafnarfjarðar  
Afareitt þann  
18. MAJ 2005  
FJ

NR	BREYTING / LÝSING	DAGS.	HANNAÐ	 <b>RJ Verkfræðingar</b> <small>Rafn Jónsson verkfræðingur Hardís Rafnsdóttir verkfræðingur</small>		Verkhelti	<b>DAS HRAFNISTA HAFNARFIRÐI</b> <b>4. HÆÐ</b>		
						Verkhelti	<b>BRUNALOKUR Í LOFTRÆSTIKERFI A-ÁLMU</b>		
						Verkrnr	<b>80.08.10</b>	Dags	<b>NOV. 2004</b>
						Skrá	<b>DAS/dashf</b>	Blad nr	<b>5 af 6</b>
						Mælikvarði	<b>1:100</b>		
						Hannað	<b>R.J.</b>		
						Talknað	<b>R.J.</b>		
						Yfirtekið / Samp.			

Rafn Jónsson 20927-449