


5.HÆÐ

A-ÁLMA

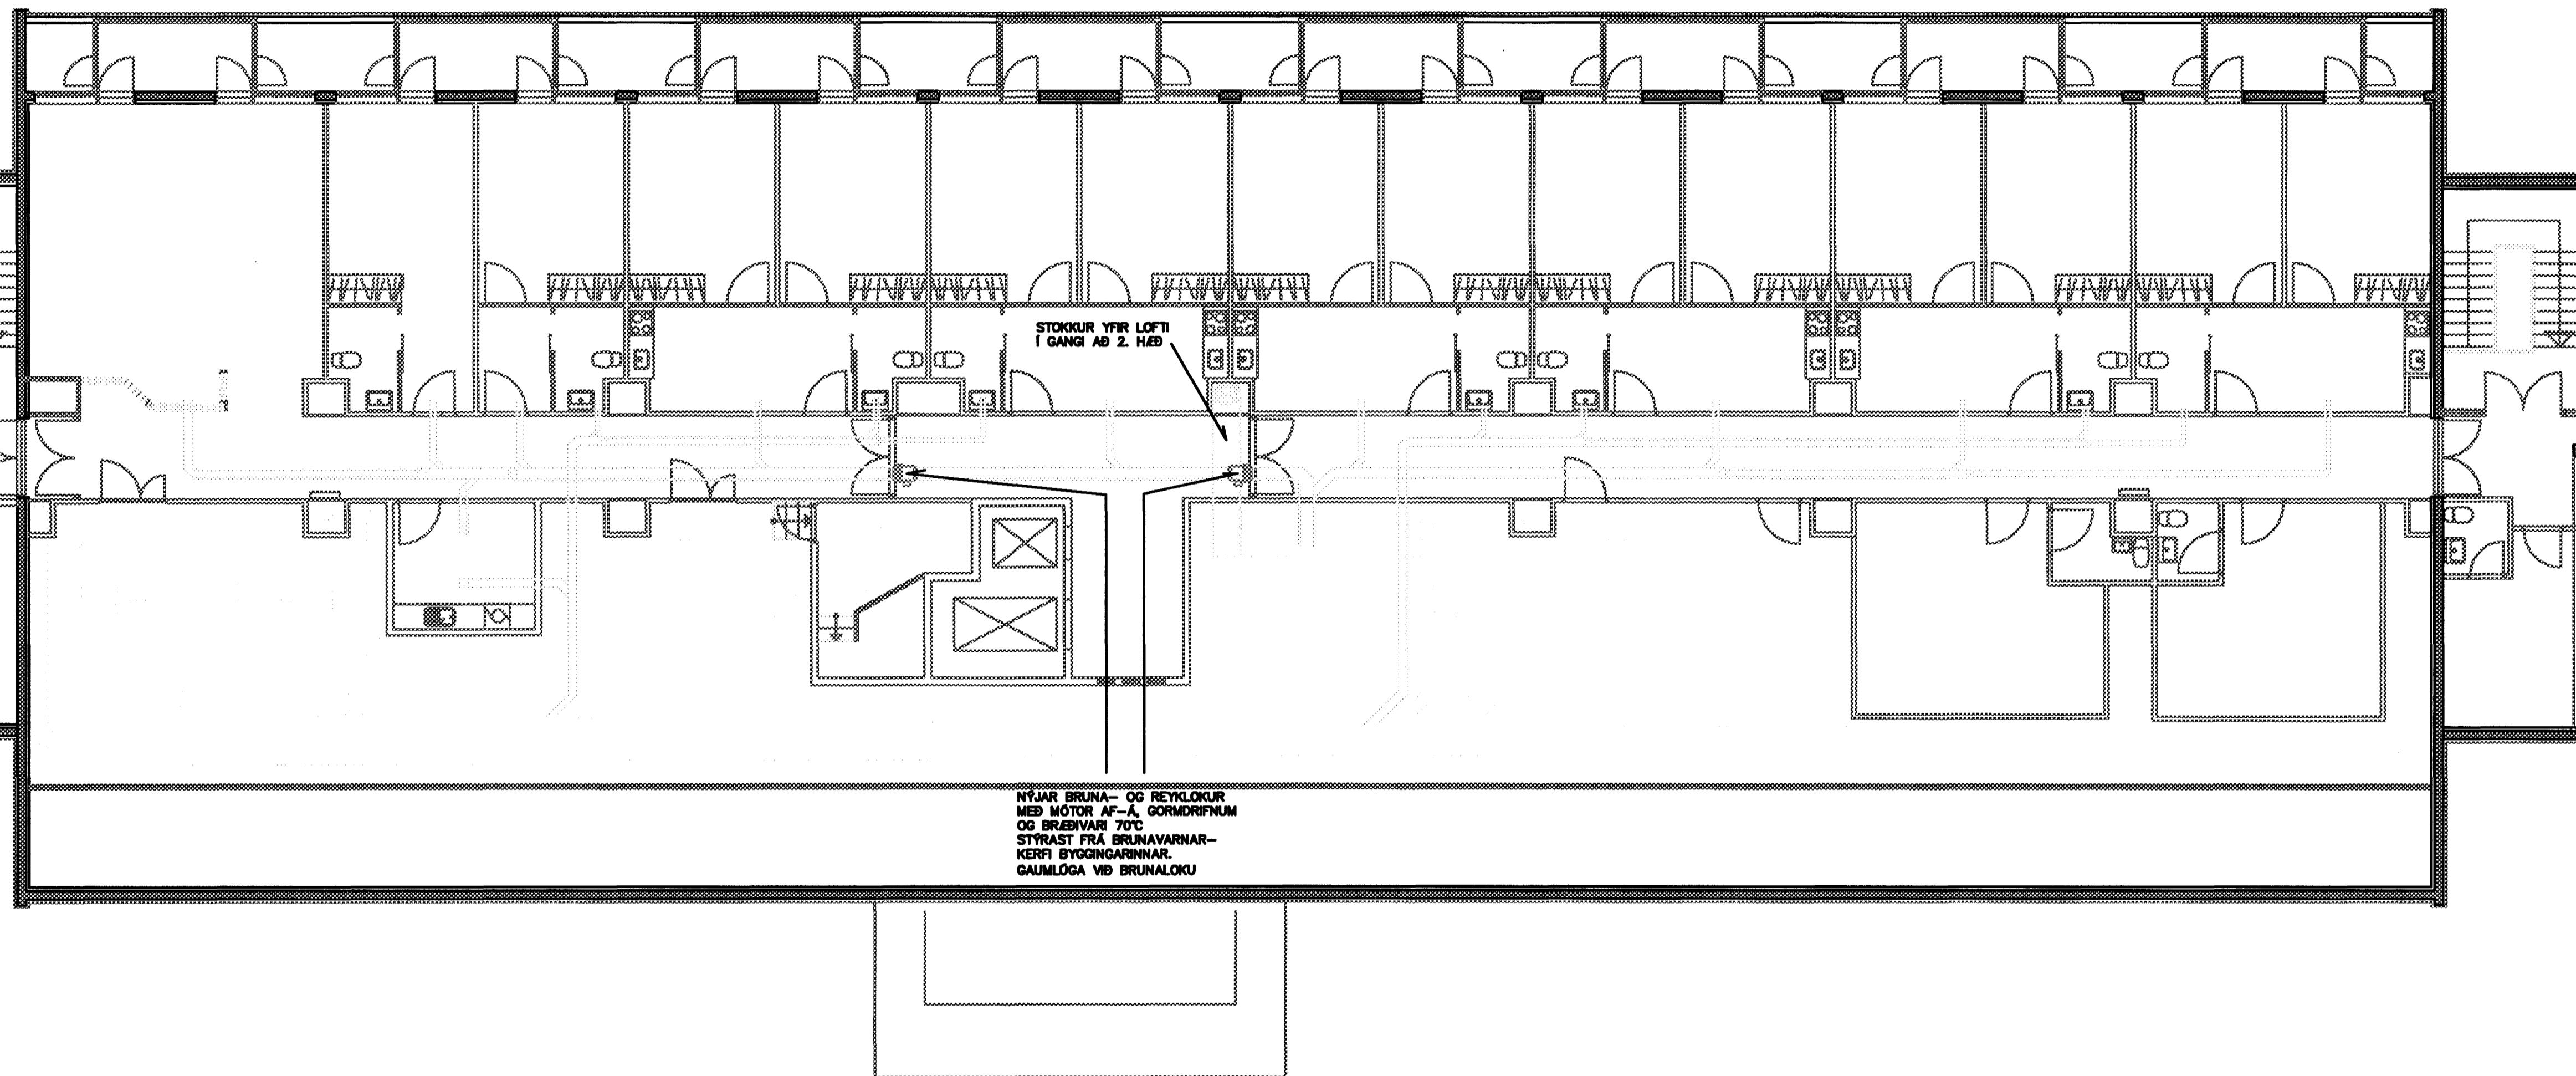

A-ÁLMA
 STOKKAR Í GANGI ERU EINUNGIS INNBLÁSTURSTOKKAR
 EINGÖNGU ERU SÝNDIR ÞEIR STOKKAR SEM ERU Í GANGI
 OG GREINAR AÐ HERBERGJUM.
 BRUNA- OG REYKLOKUR ERU SETTAR Í ELDVARNARVEGGI.
 LOKURNAR ERU MÓTORSTÝRÐAR MEÐ AF-Á GORMDRIFNUM
 LOKUMÓTORUM. ENNFREMUR ERU ÞÆR MEÐ BRÆDIVARI 70°C.
 LOKUMÓTORINN LOKAR VIÐ BOÐ FRÁ BRUNAKERFI BYGGINGARINNAR,
 EN BRÆDIVAR LOKAR ÁN TILLITS TIL UTANKOMANDI MERKIS FRÁ
 BRUNAKERFI.

Byggingaútlit: Hafnarfjarðar
 Afgreitt hefur
 18 MAÍ 2005
[Signature]

NR	BREYTING / LÝSING	DAGS.	HANNAÐ	Mælikvæði 1:100		Verkhætti	Dags
				Hannað	R.J.	80.08.10	NÓV. 2004
				Telknað	R.J.	Skrá	Blað nr 6 af 6
				Yfirferð / Samp.		DAS/dashf	

RJ Verkfæðingar
 Rafn Jensson verkfæðingur
 Herdís Rafnsdóttir verkfæðingur

Stangarhyl 1a, 110 Reykjavík
 Sími: 567-8030, Fax: 567-8015 rj@rj.is

Rafn Jensson 020027-4853