
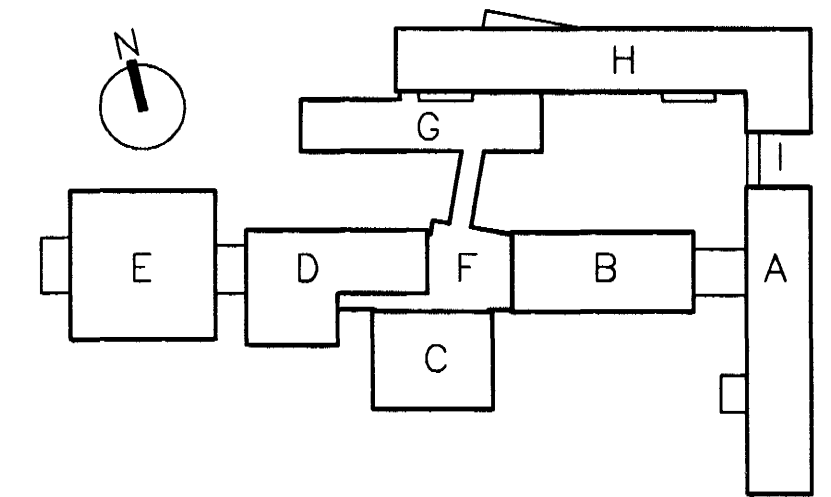


TAFLA T.1.G.6

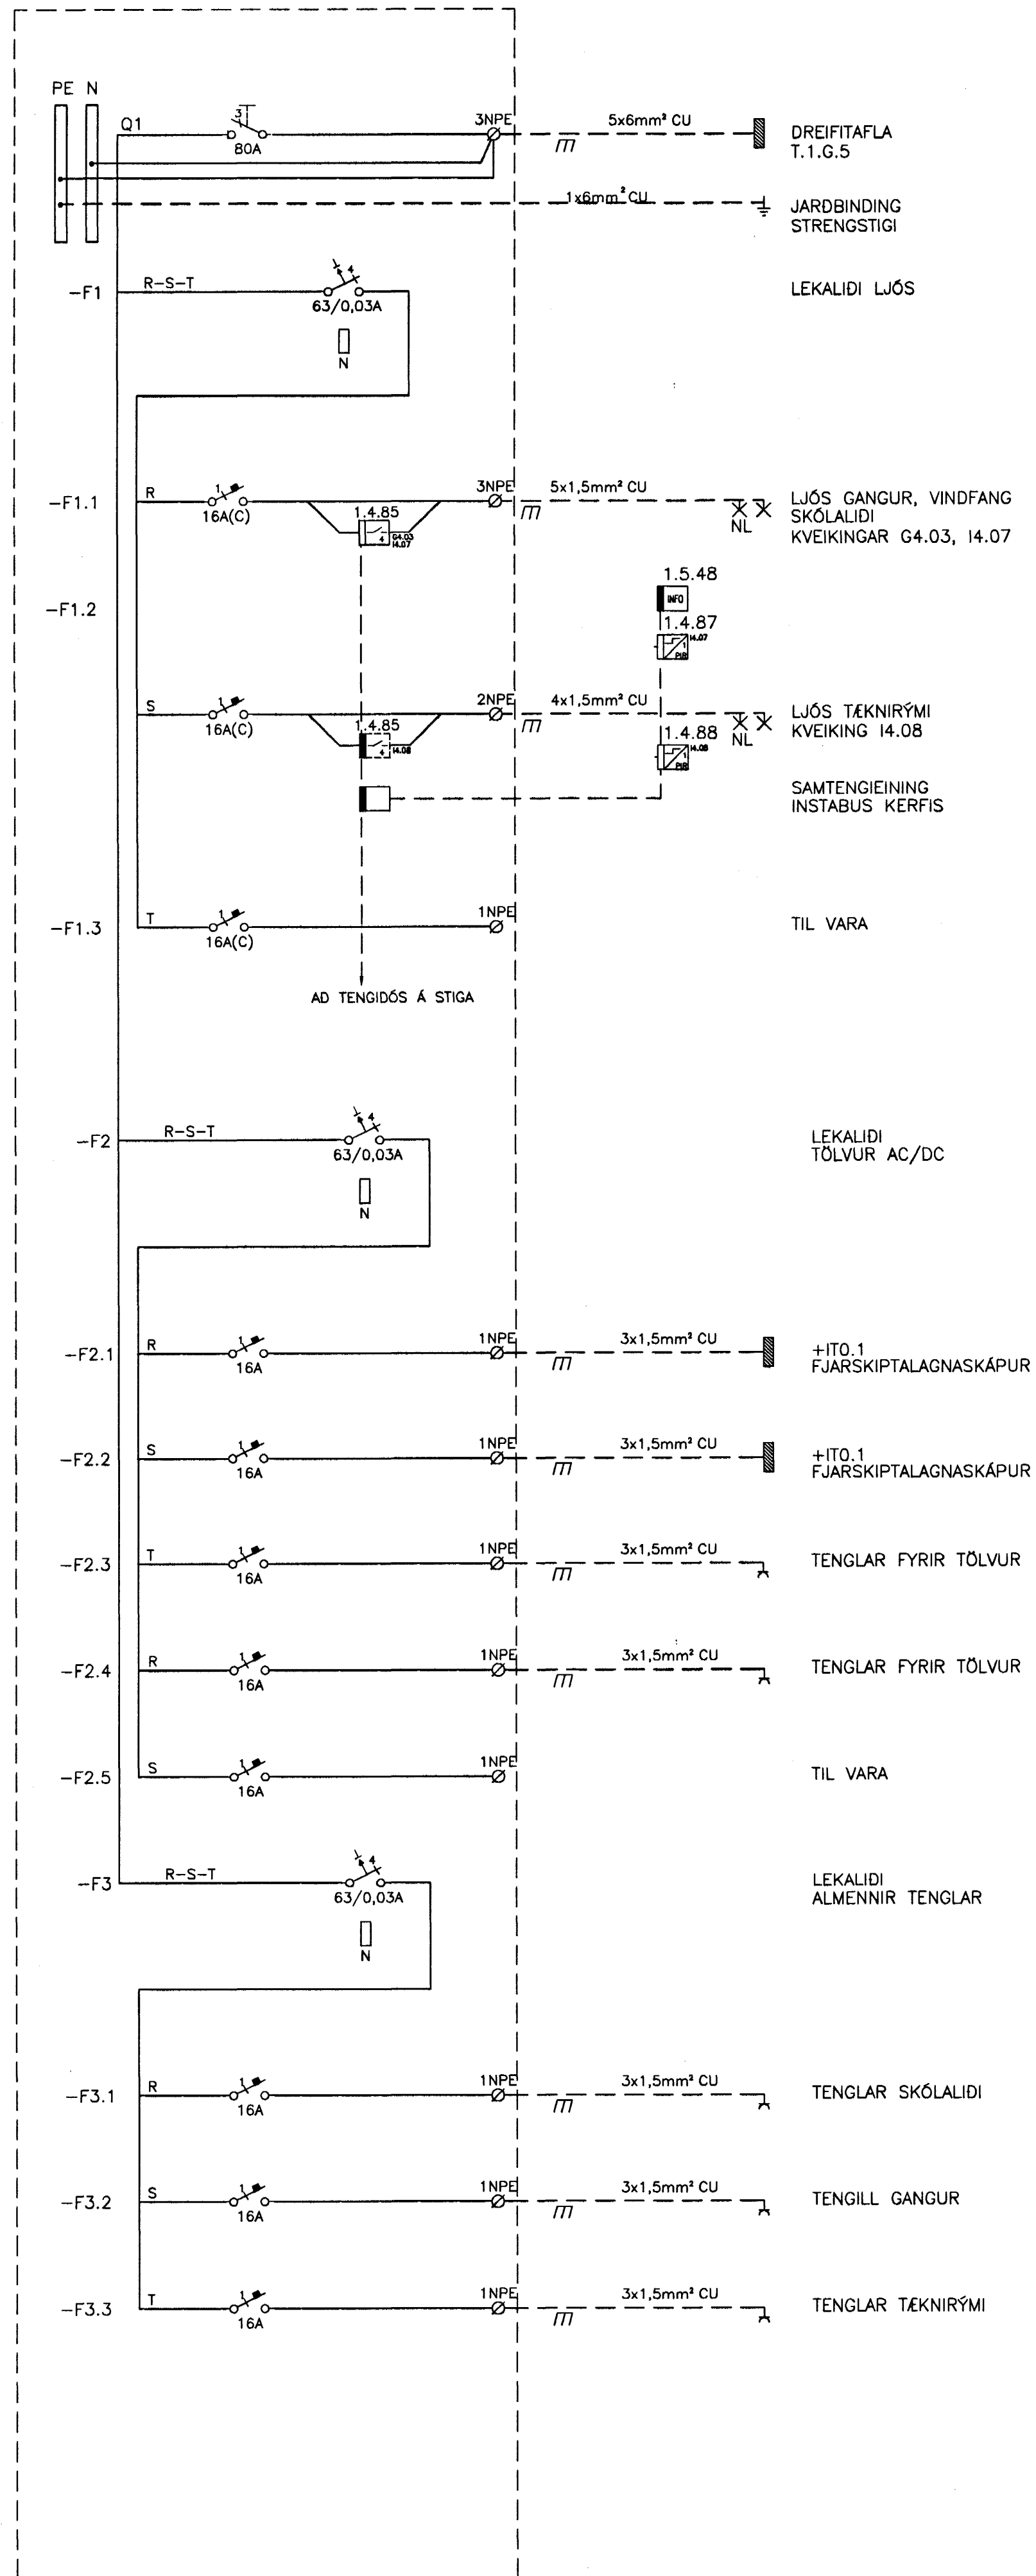

**BATTERÍÐ**  
ARKITEKTUR

Aðalhönnuður  
Sigurður Einarsson  
Kengikala 110557-2789

Samykklað þann  
25 MAÍ 2005

Byggingafulltrúinn í Hafnarfirði  
Eh. Sigurbjartur Haldrarsson

ÖTG.	DAGS.	BREYTING:	HANNAD	SAMP.
HRAUNTUNGA 7, VÍDISTADASKÓLI		RAFORKUVIRKI		
VIBBYGGING		EINLINUMYND		
		DREIFITAFLA T.1.G.6		
<b>VSB VERKFRÆÐISTOFA</b>		Aritun lögg. hönnuða:		
		Örn Guðmundsson	Kt.: 220961-2739	
BEJARHRAUNI 20+220 HAFNARFJÖRDUR		Hannað: JJ	Teiknað: GÖS	
Heimasíða: www.vsb.is • Netfang: vsb@vsb.is		Mál: 1:50	Yfirfarð:	
Sími: 565-8600 Fax: 565-8610 vkr: 710796-2899		Dags: 06.08.2004	Nr: 02830-R033	