

A
 06/06
 ø40 HLÍÐARÖR (SLÍF)
 Í GEGNUM VEGG.
 SNJÓBRÆÐSLA Á LOKADRI
 HRINGRÁS. RÖR ERU INNSTEYPT
 PB-20x2,0mm c/c150mm, L=87m

LAGNIR FYRIR HITARA Í LOFTRÆSTIKERFUM ER Á LOKADRI HRINGRÁS.
 LAGNIR FYRIR KÆLTÆKI Í SAMSTÆÐUM ER Á OPINNI HRINGRÁS

F-103

F-107

F-106
TÆKNIRYMI

F-108


F-105

F-104

- Kælivatn að pókkunarvél
- Loffþurrkari (DK3)

204

203

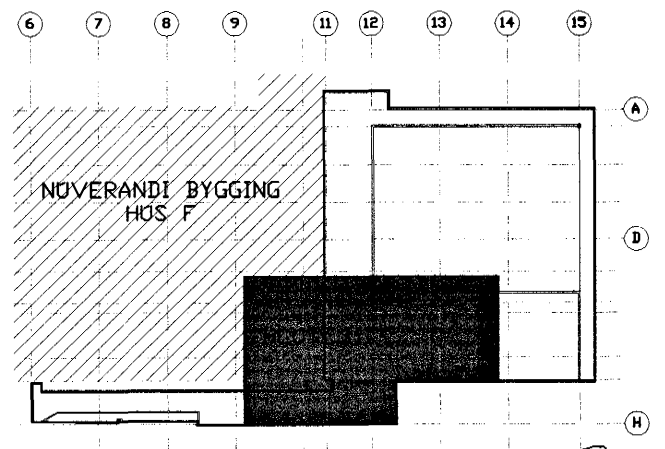

LYKILMYND *[Signature]*

A	Útgáfa til byggingarfulltrúa.	11.04.2005
Nr.	Lýsing á breytingu	Daga

Byggingatulltrúi Hafnarhvarðar
 Afgreitt bær
 Reykjavíkurvegur 78, Hafnarhöfði
 F-Verksmiðja - Stækun
 Pípukerfi
 Grunnmynd - 2.Hæð - HÍGH III

Tekning nr.:	IS1F-M20/40/41/50/60/61-02-313A
Daga:	31.03.2005
Skjalnúmer:	379-Pípukerfi--held.dwg
Kvarði:	1:50
Blátt:	A1
Verk nr.:	379
Hannað:	SK/SP
Teknað:	HBS/SP
Yfirtekið:	

Hönnun- og ráðgjafarstofa / FRV
 Hornborg 12, 200 Kópavogur, Ísland
 sími+354-564-5252 fax+354-564-5251
 h@lagnotak.is http://www.lagnotak.is

Samp.: *[Signature]*
 Kennitala: 300346-3409