


SKÝRINGAR:
 HK = Hrákóti.
 FK = Frágengin kóti.
 NB = Kóti í neðri brún.
 EB = Kóti í efri brún.
 NF = Niðurfali.
 BSL = Brunaslanga.

D: BREYTINGARSKY 15.11.2004.
 C: Sjá breytingarsky. 25.10.2004.
 B: Hæðarkátar og dyraop. 30.09.2004.
 A: Sjá breytingarsky. 17.09.2004.
 BREYTINGAR: DAGS:

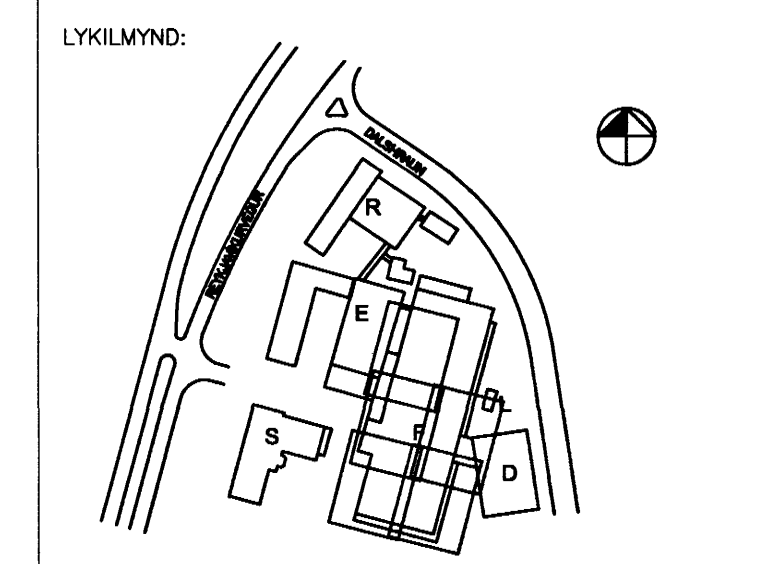

VERKKAUPI:

REYKJAVIKURVEGUR 78
 BYGGINGARHLUTI: F-VERKSMIÐJA
 MATSHLUTI: 223-1528 / 07

Byggingafræðingur
 Alvarr Þórhildur
 24 MAI 2005

VERKTEIKNING
 GRUNNMYND 1 HÆÐAR
 MODUL 9-13 og D-H

VERK: DELT-0416 DAGS: 09.09.2004.
 KVARDI: 1:50 TEIKNAD: P/M
 SKRÁ: A-F-0204.dwg

ÚTI INNI

ARKITEKTAR
 ÞINGHOLTSSTRÆTI 27 101 REYKJAVIK
 SIMAR 5527660 & 5627660 FAX 5527661
 NETFANG: ui@ui.is
 VEFANG: http://www.ui.is
 BALDUR Ó. SVAVARSSON ARKITEKTAR FAI
 120357-5148
 JÓN ÞÓR ÞORVALDSSON ARKITEKTAR FAI
 021256-7579
 TEIKNINGANR: **A-F-0204** BREYTING: **D**