



- 1 DEILI VIÐ MÆNI
404
- 1 ELDVARNARKÍTTI
 - 2 VINKILL Á LANGVEGG G1
 - 3 SKRÚFUR 4,8 X 20 M/M 100 mm
 - 4 RENNINGUR GAKV 0,6 X 200 G2
 - 5 SKRÚFUR 4,8 X 20 M/M 200 mm

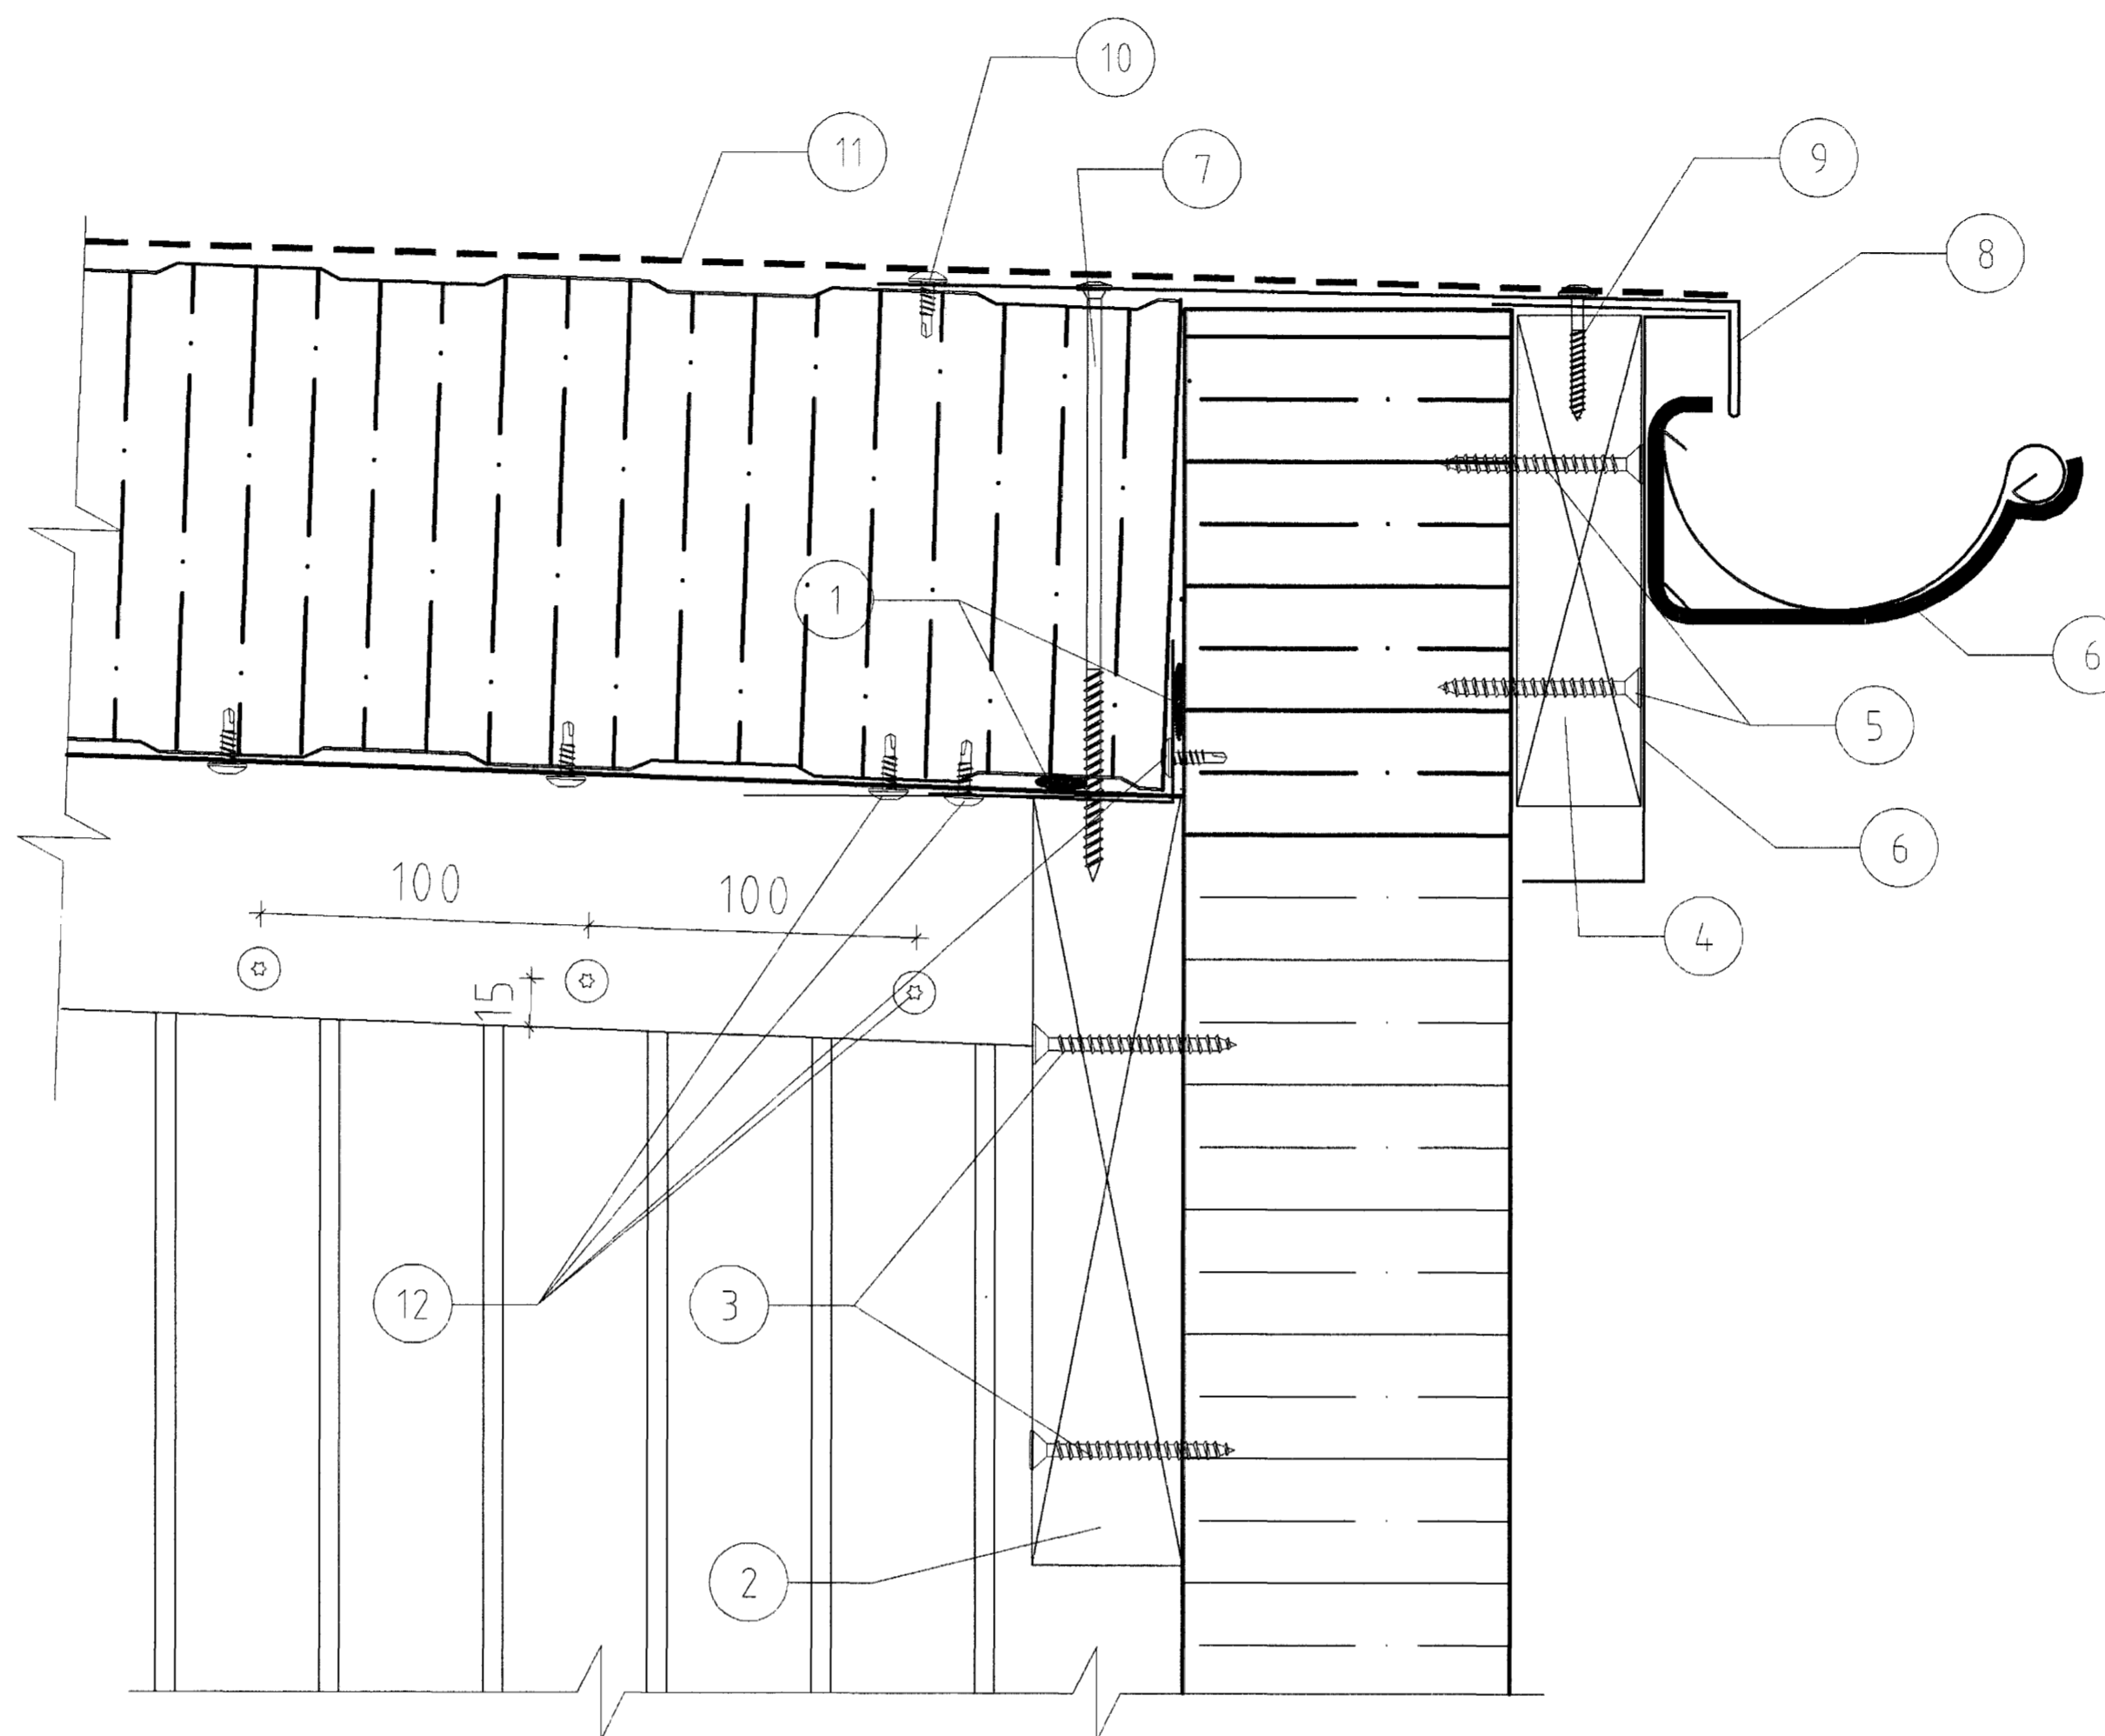

- 2 DEILI VIÐ RENU
404
- 1 OLÍUKÍTTI
 - 2 BITI 45 X 235
 - 3 SKRÚFUR 6 X 60 M/M 200
 - 4 BITI 45 X 150
 - 5 SKRÚFUR 6 X 60 M/M 400
 - 6 RENUÁFELLA A1
 - 7 SKRÚFA 4,8 X 180 M/M 400
 - 8 ÞAKBRÚNARÁFELLA ÞYKKT 0,6 mm A2
 - 9 SKRÚFA 4,8 X 38 M/M 200
 - 10 SKRÚFA 4,8 X 20 M/M 400 mm VÍXLAST VIÐ SKRÚFU NR 7
 - 11 RENNA 100 mm
 - 12 SKRÚFUR 4,8 X 20 M/M 100 mm
VIÐ GAFL M/M 50 mm 600 mm INN FRÁ HORNI

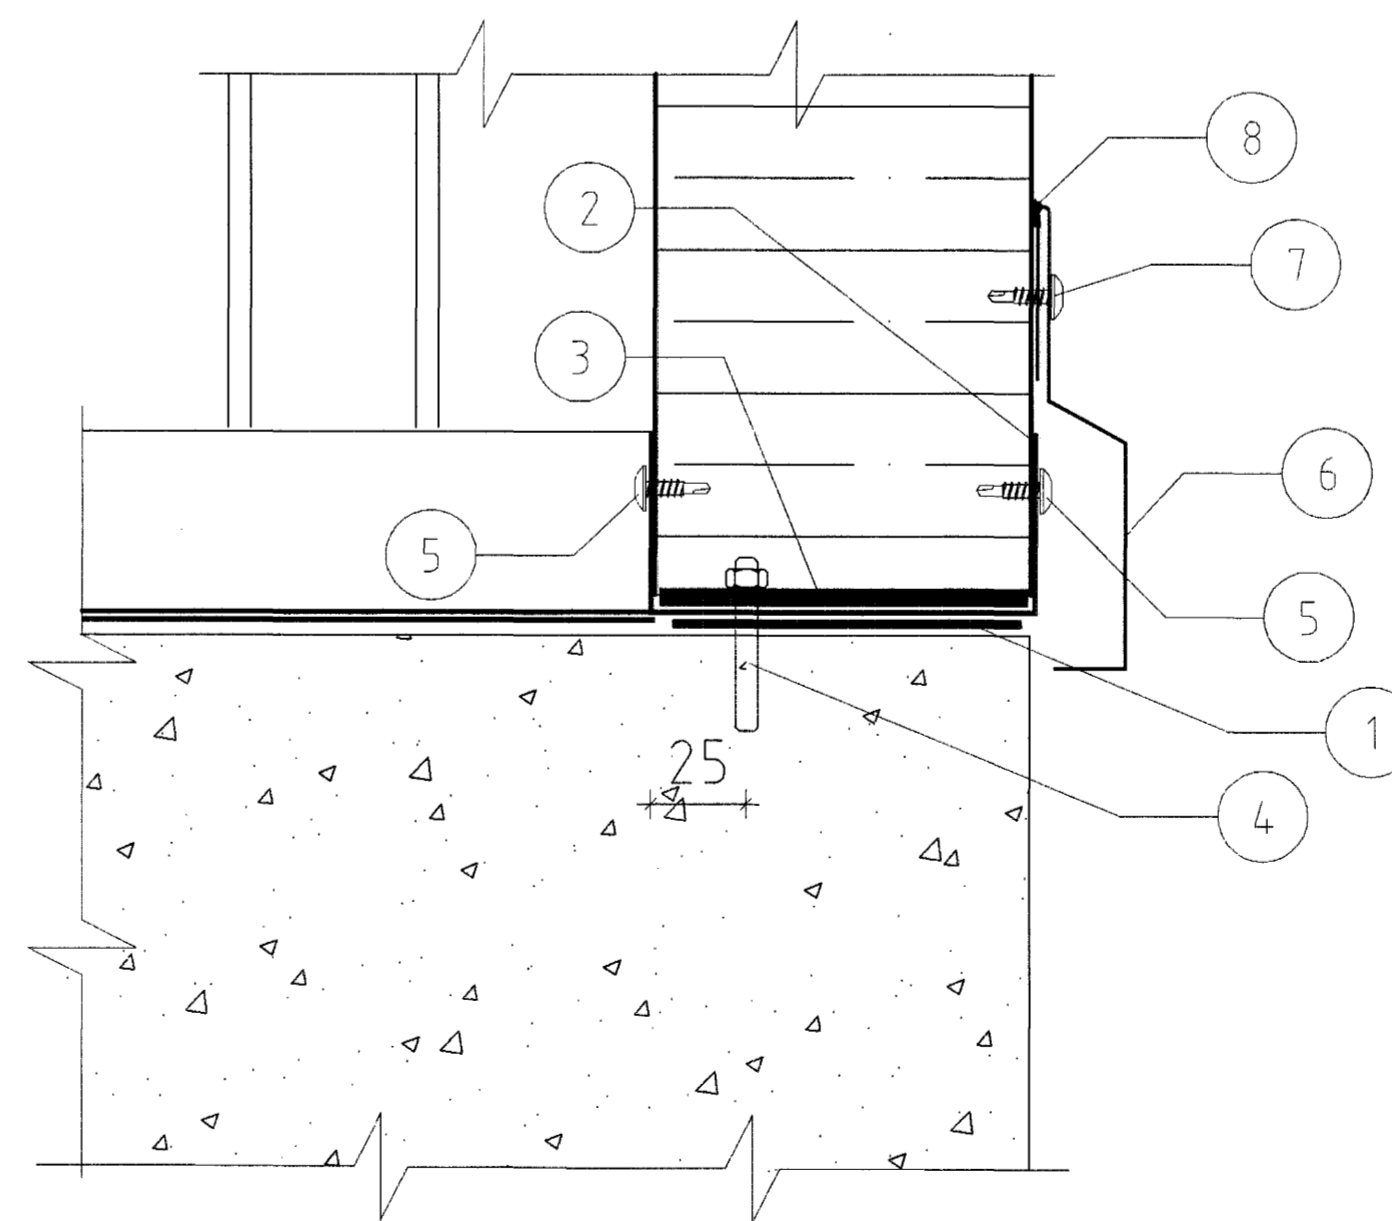

- 3 SÖKKULDEILI MILLI HURÐA
404
- 1 100 mm ICOPAL BORDI BRÆDDUR Á STEIN
 - 2 U SKÜFFA LÖGB Á ICOPAL BORDAN OG HITUR G3
 - 3 SKINNA GALV 50 X 94 X 6
 - 4 MÚRBOLTI HEITGALV 8 X 94 MM M/M 200 mm
 - 5 SKRÚFUR 4,8 X 20 M/M 100 mm
 - 6 SÖKKULÁFELLA A3
 - 7 SKRÚFUR 4,8 X 20 M/M 200 mm
 - 8 BUTYLBORDI



ÖLL AFNOT OG AFRITUN TEIKNINGAR AD-HLUTA EDA I HEILD ER HÁÐ SKRIFLEGU LEYFI LÍMTRÉ'S HF

Númer	Dags	Skýring breytingar	Br. af
LÍMTRÉ HF. Tæknidæld Víðarhólshá. 2b, 110 Reykjavík Sími: 530 6000 Fax: 530 6019		MKV. 1,2 DAGS. 29/11/04 VERKNR. 2004020023 ÚTGÁFA NR. 1	NR. TEIKNINGAR 407
HEITI VERKS Móhella 4 hús A og B		NAFN HÖNNUNAR Sigurður Guðjónsson Byggingatæknifræðingur FTFI 166553599	DAGS ÁRITUNAR 17.03.05
HEITI TEIKNINGAR deili		ÁRITUN HÖNNUNAR ÁRITUN SAMRÆÐINGUNNUNAR 	DAGS ÁRITUNAR 17.03.05