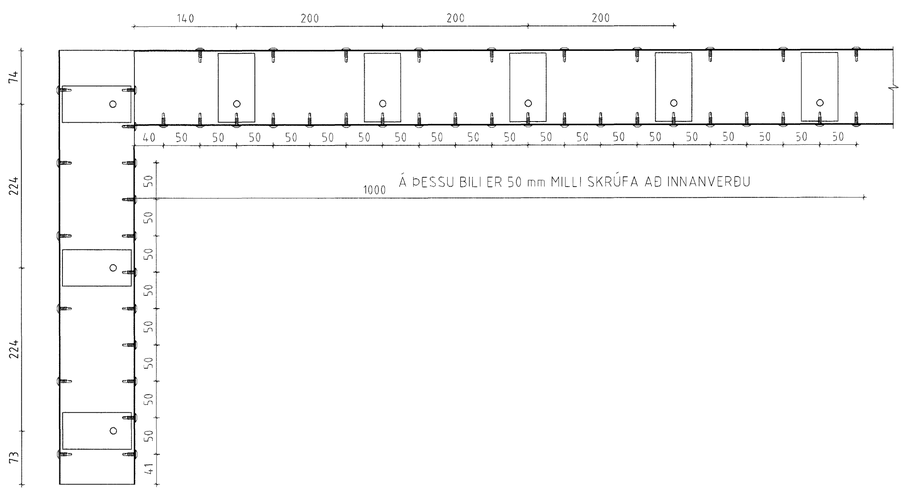

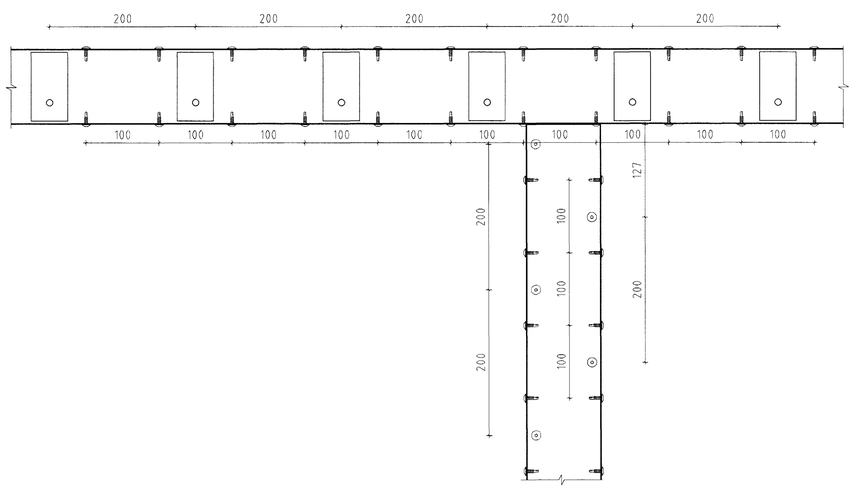

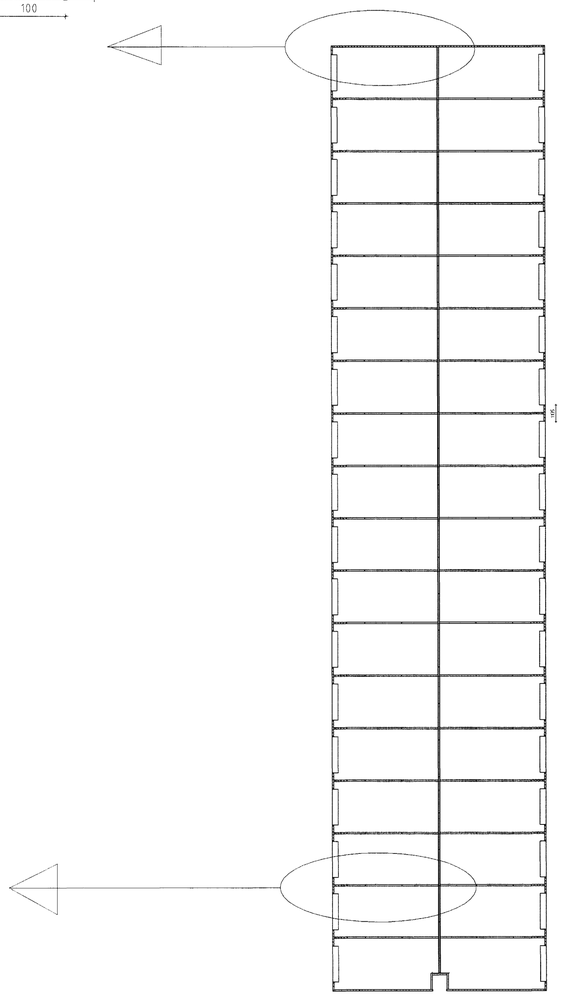

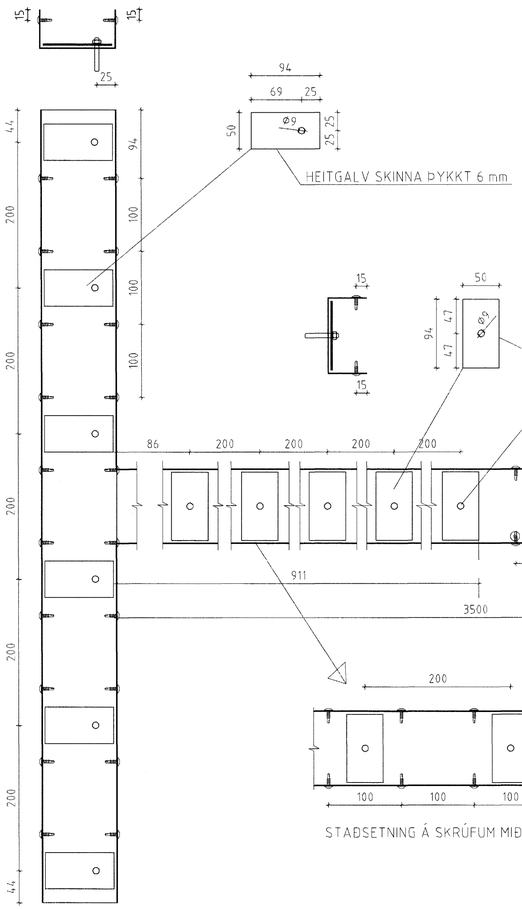

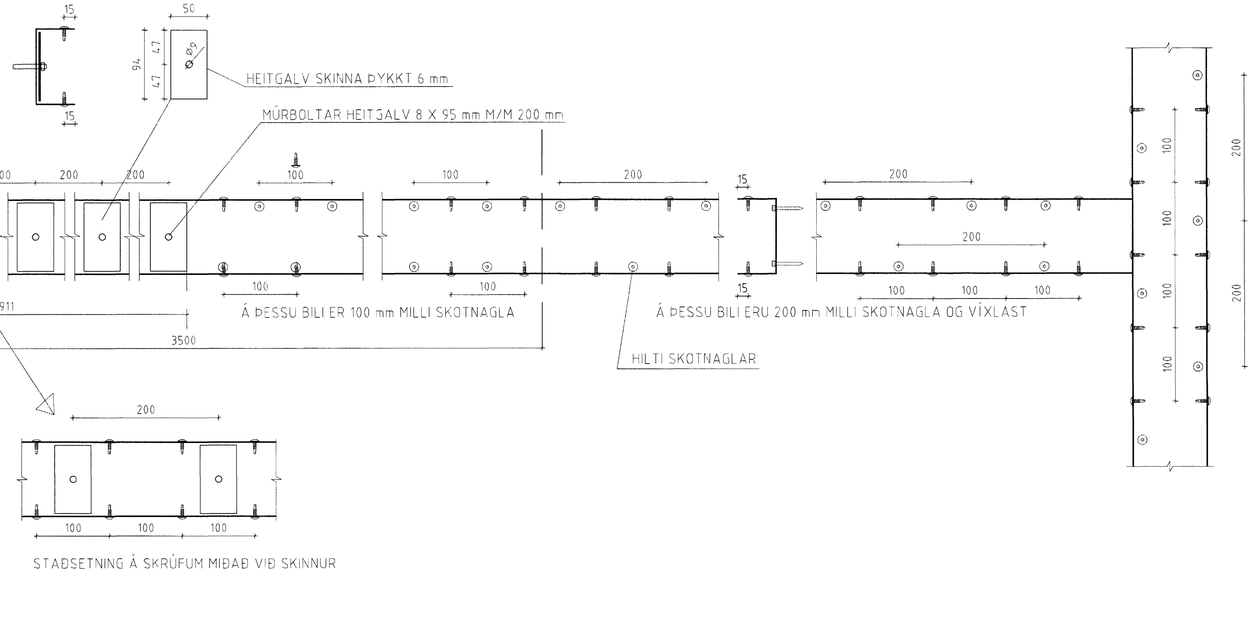

Byggingafulltrúi Hafnarfjarðar
Afgreitt þann
24 MAI 2005

ÖLL AFNOT OG AFRITUN TEIKNINGAR AÐ HLUTA EÐA Í HEILD ER HÁÐ SKRIFLEGU LEYFI LÍMTRÉS HF.

Númer	Dags	Skýring breytingar	Br. af

LÍMTRÉ HF.
Tæknideild
Viðarhöfða 2b, 110 Reykjavík
kt. 700482-0229
Sími 530 6000 Fax: 530 6019

MKV.	DAGS.	VERKNR.	ÚTGÁFA NR.
1:4 - 1:200			
TEIKN.	REIKN.	YFIRF.	NR. TEIKNINGAR
			412

HEITI VERKS:
Móhella 4 hús A og B

NAFN HÖNNUÐAR

HEITI TEIKNINGAR:
Gólfskúffur festingar

ÁRITUN HÖNNUÐAR — DAGS. ÁRITUNAR 17.03.05

ÁRITUN SAMÞ.M HÖNNUÐAR — DAGS. ÁRITUNAR 17 03 05