


**NR 10 LENGD 3590 216 ST**

**STEINULLARFLEYGUR SETTUR Í BIL**

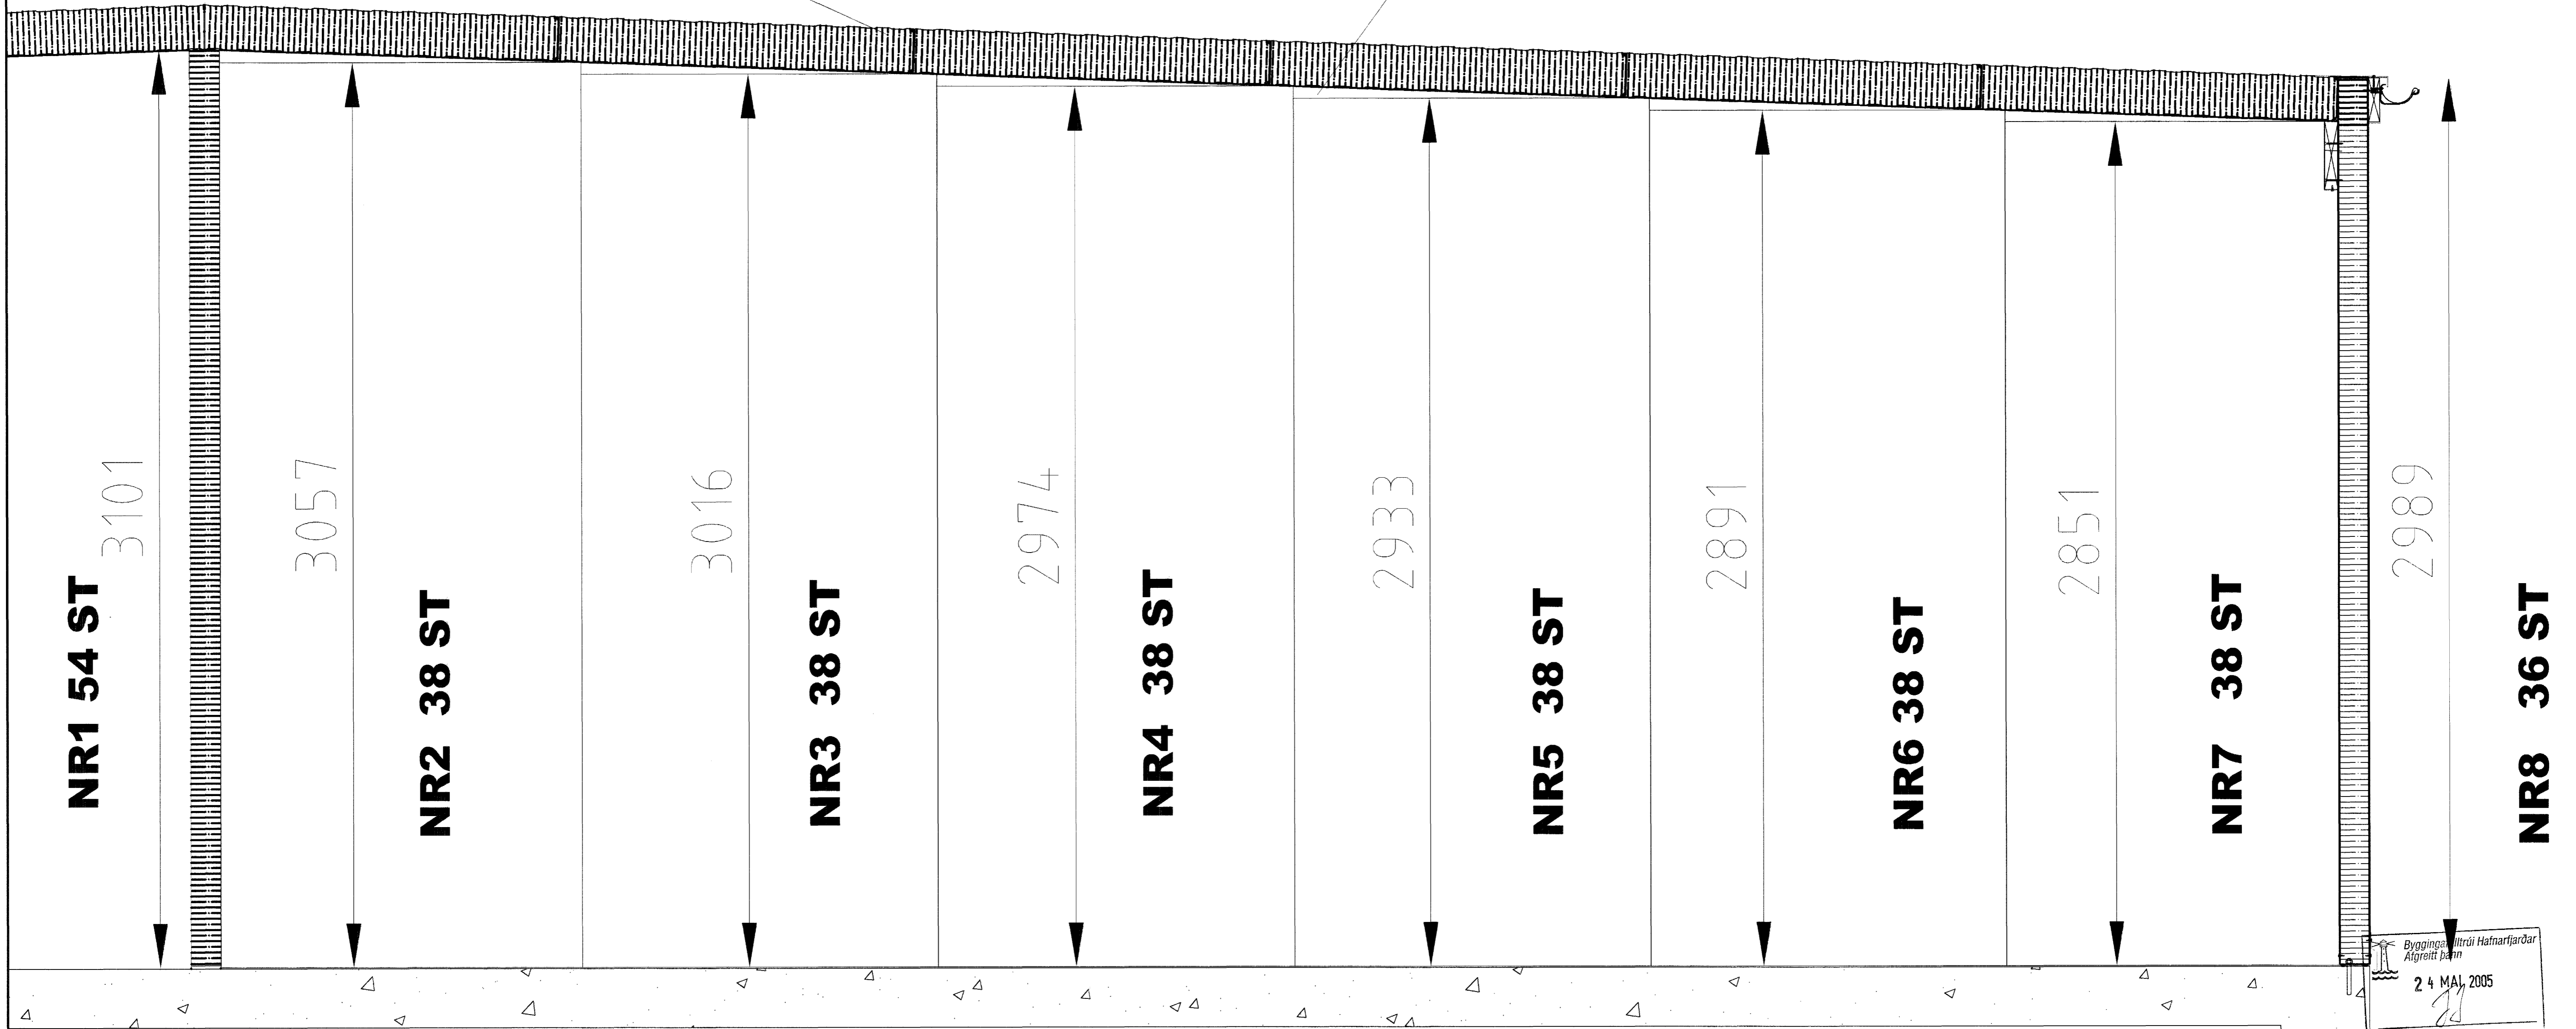

Bygginga- og Væðingarmáttur  
Algreitt þann  
24 MAJ, 2005

ÖLL AFRÖT OG AFRITUN TEIKNINGAR AD HLUTA EÐA Í HEILD ER HÁÐ SKRIFLEGU LEYFI LÍMTRÉS HF.

| Númer  | Dags  | Skipting breytingar                              | Br. af   |
|--|---|--|--|
|  |   |  |  |
| <b>LÍMTRÉ HF.</b>  |   |  |  |
| <small>Teknigeldi</small><br><small>Váanhöfða 2b, 110 Reykjavík</small><br><small>kt. 700482-0229</small><br><small>Sími: 530 6000 Fax: 530 6019</small> |   | <small>MKV.</small><br><b>1:20</b>               | <small>DAGS.</small><br><b>29/11/04</b>          |
| <small>HEITI VERKS:</small><br><b>Móhella</b>  | <small>HEITI TEIKNINGAR:</small><br><b>einingalengdir</b> | <small>VERKNR.</small><br><b>004020023</b>       | <small>UTGÁFA NR.</small><br><b>413</b>          |
| <small>HEITI HÖNNUÐAR:</small><br><b>Sigurður Guðjónsson</b><br><small>Byggingateknifræðingur FTFÍ</small><br><small>1609533599</small>                  |   | <small>TEIKN.</small><br><b>HE</b>               | <small>REIKN.</small><br><b>SG</b>               |
| <small>HEITI HÖNNUÐAR:</small><br><small>ÁRITUN ARMÆM. HÖNNUÐAR</small>  |   | <small>YFIRF.</small><br><small>SG</small>       | <small>DAGS. ÁRITUNAR</small><br><b>17.03.05</b> |
| <small>ÁRITUN ARMÆM. HÖNNUÐAR</small>  |   | <small>DAGS. ÁRITUNAR</small><br><b>17.03.05</b> |  |