


Skýringar

Hæð rofa skal vera 110cm. frá fullfrágengnu gólf.  
 Hæð rofa í hjónabergi sé 80cm.  
 Hæð tengla L og F séu 20cm.  
 DS sé 130cm  
 Hæð veggljósa sé 170cm.  
 Hæð veggljósa í wc. og baði sé 200cm  
 Hæð veggljósa í eldhúsi sé 150cm.  
 Hæð tengla við eldavél sé 30cm.  
 Hæð tengla við vífu sé 200cm.  
 Hæð úti ljósa sé 170cm.  
 Smáspennu og lággspennu tenglar skulu vera í sama ramma þar sem það á við.  
 Málstraumur rofa og tengla sé 10A  
 Rör séu 16mm plastpípur 1,5q  
 Rör fyrir eldavél 20mm plastpípur og vir 4q  
 Taka skal mál milliveggja skv. smíðateikningu.

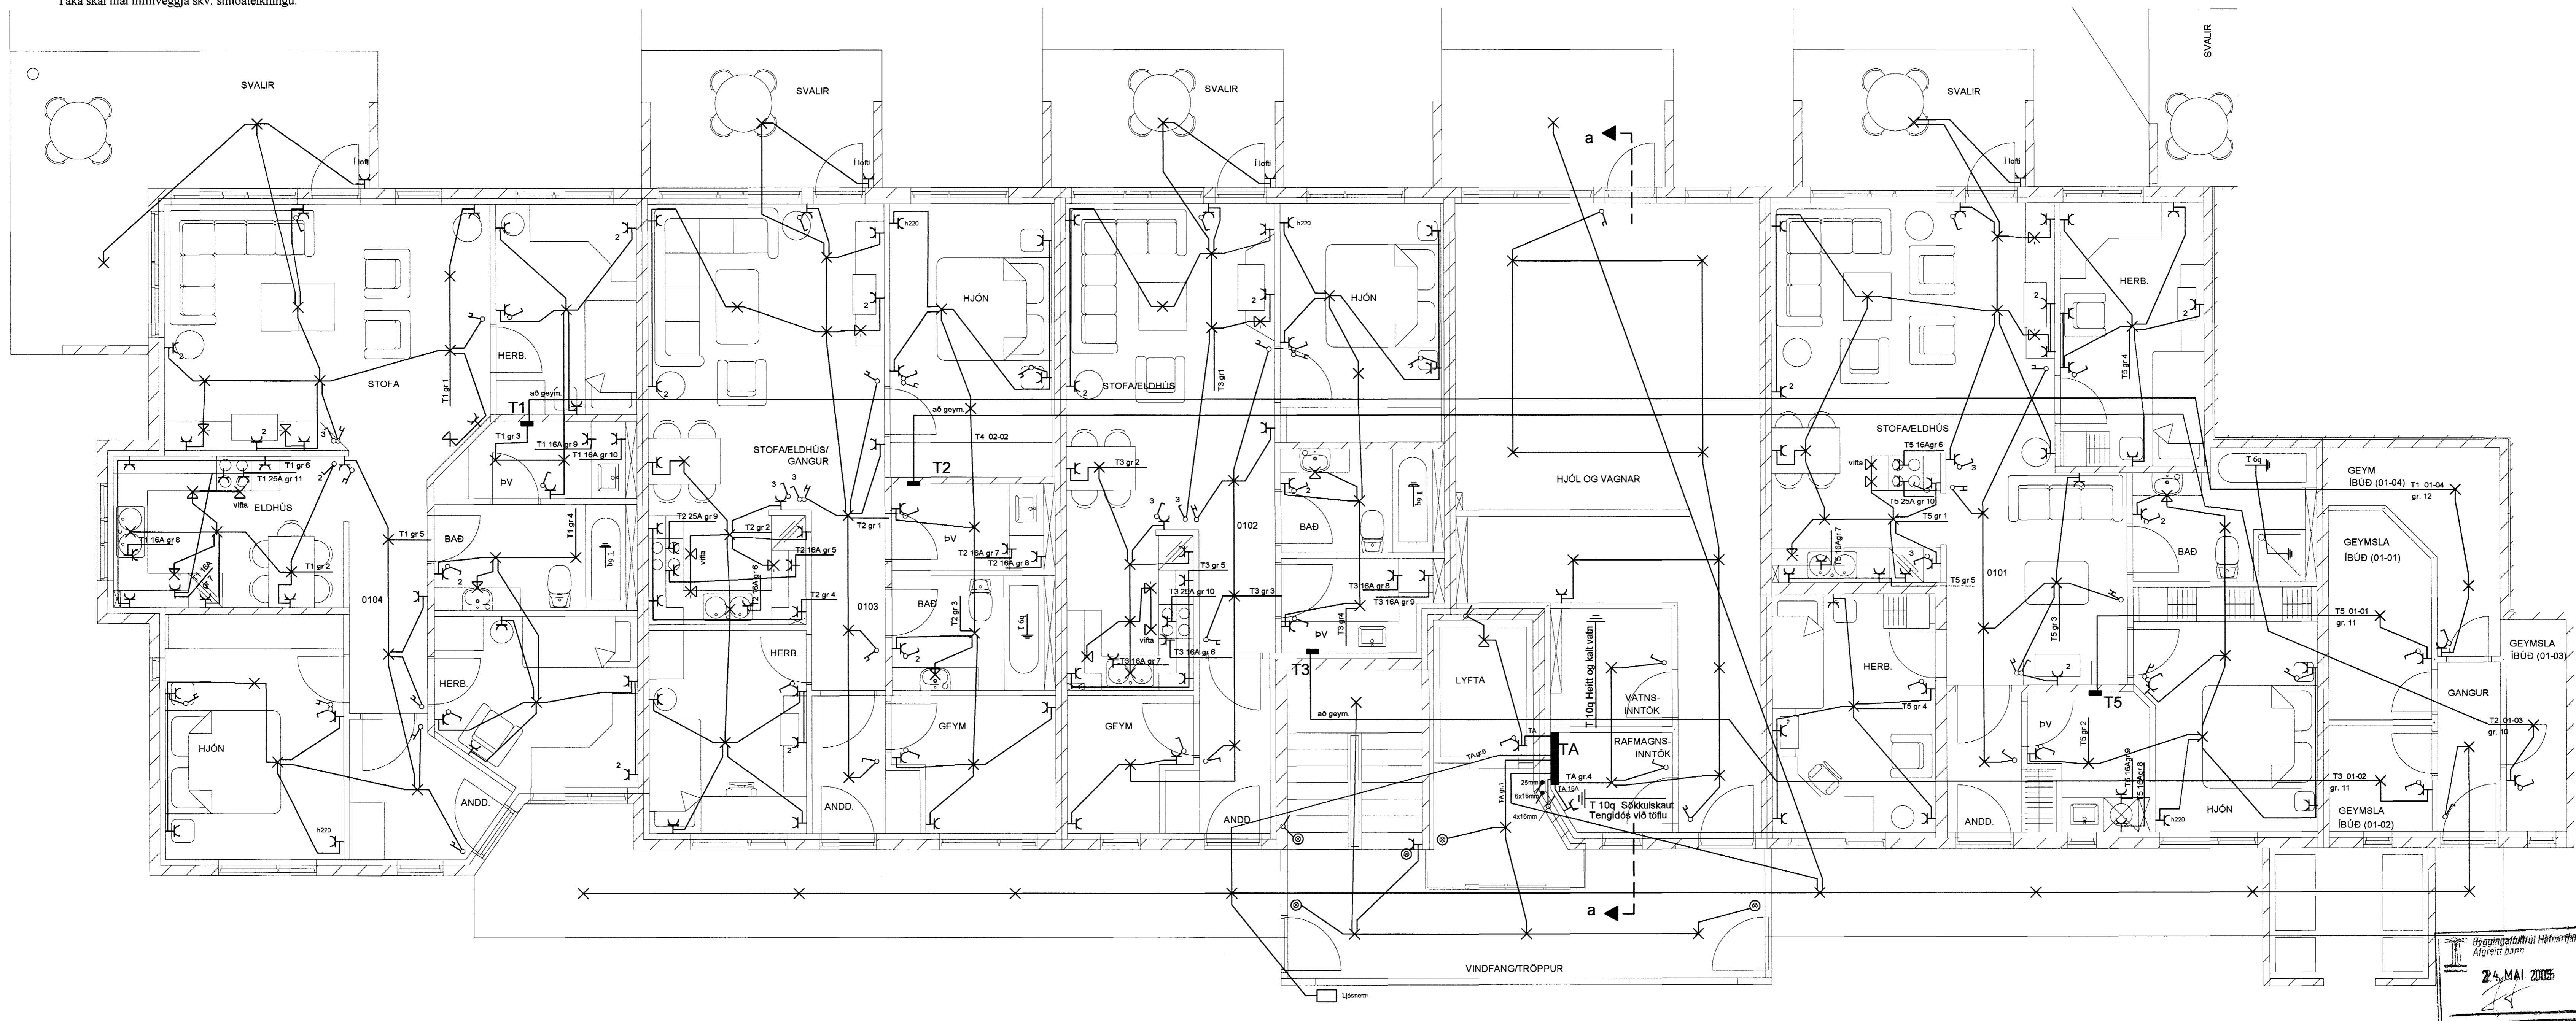

Þessi teikning er hluti af  
 Algreitt þann  
 24. MAI 2005