


Skýringar

Hæð rofa skal vera 110cm. frá fullfrágengnu gólfi.  
 Hæð rofa í hjónabergi sé 80cm.  
 Hæð tengla L og F séu 20cm.  
 DS. sé 130cm  
 Hæð veggjósna sé 170cm.  
 Hæð veggjósna í wc. og baði sé 200cm  
 Hæð veggjósna í eldhúsi sé 150cm.  
 Hæð tengla við eldavél sé 30cm.  
 Hæð tengla við viftu sé 200cm.  
 Hæð úti ljósa sé 170cm.  
 Smáspennu og lágsennu tenglar skulu vera í sama ramma þar sem það á við.  
 Málstraumur rofa og tengla sé 10A  
 Rör séu 16mm plastpipur 1,5q  
 Rör fyrir eldavél 20mm plastpipur og vir 4q  
 Taka skal mál milliveggja skv. smíðateikningu.

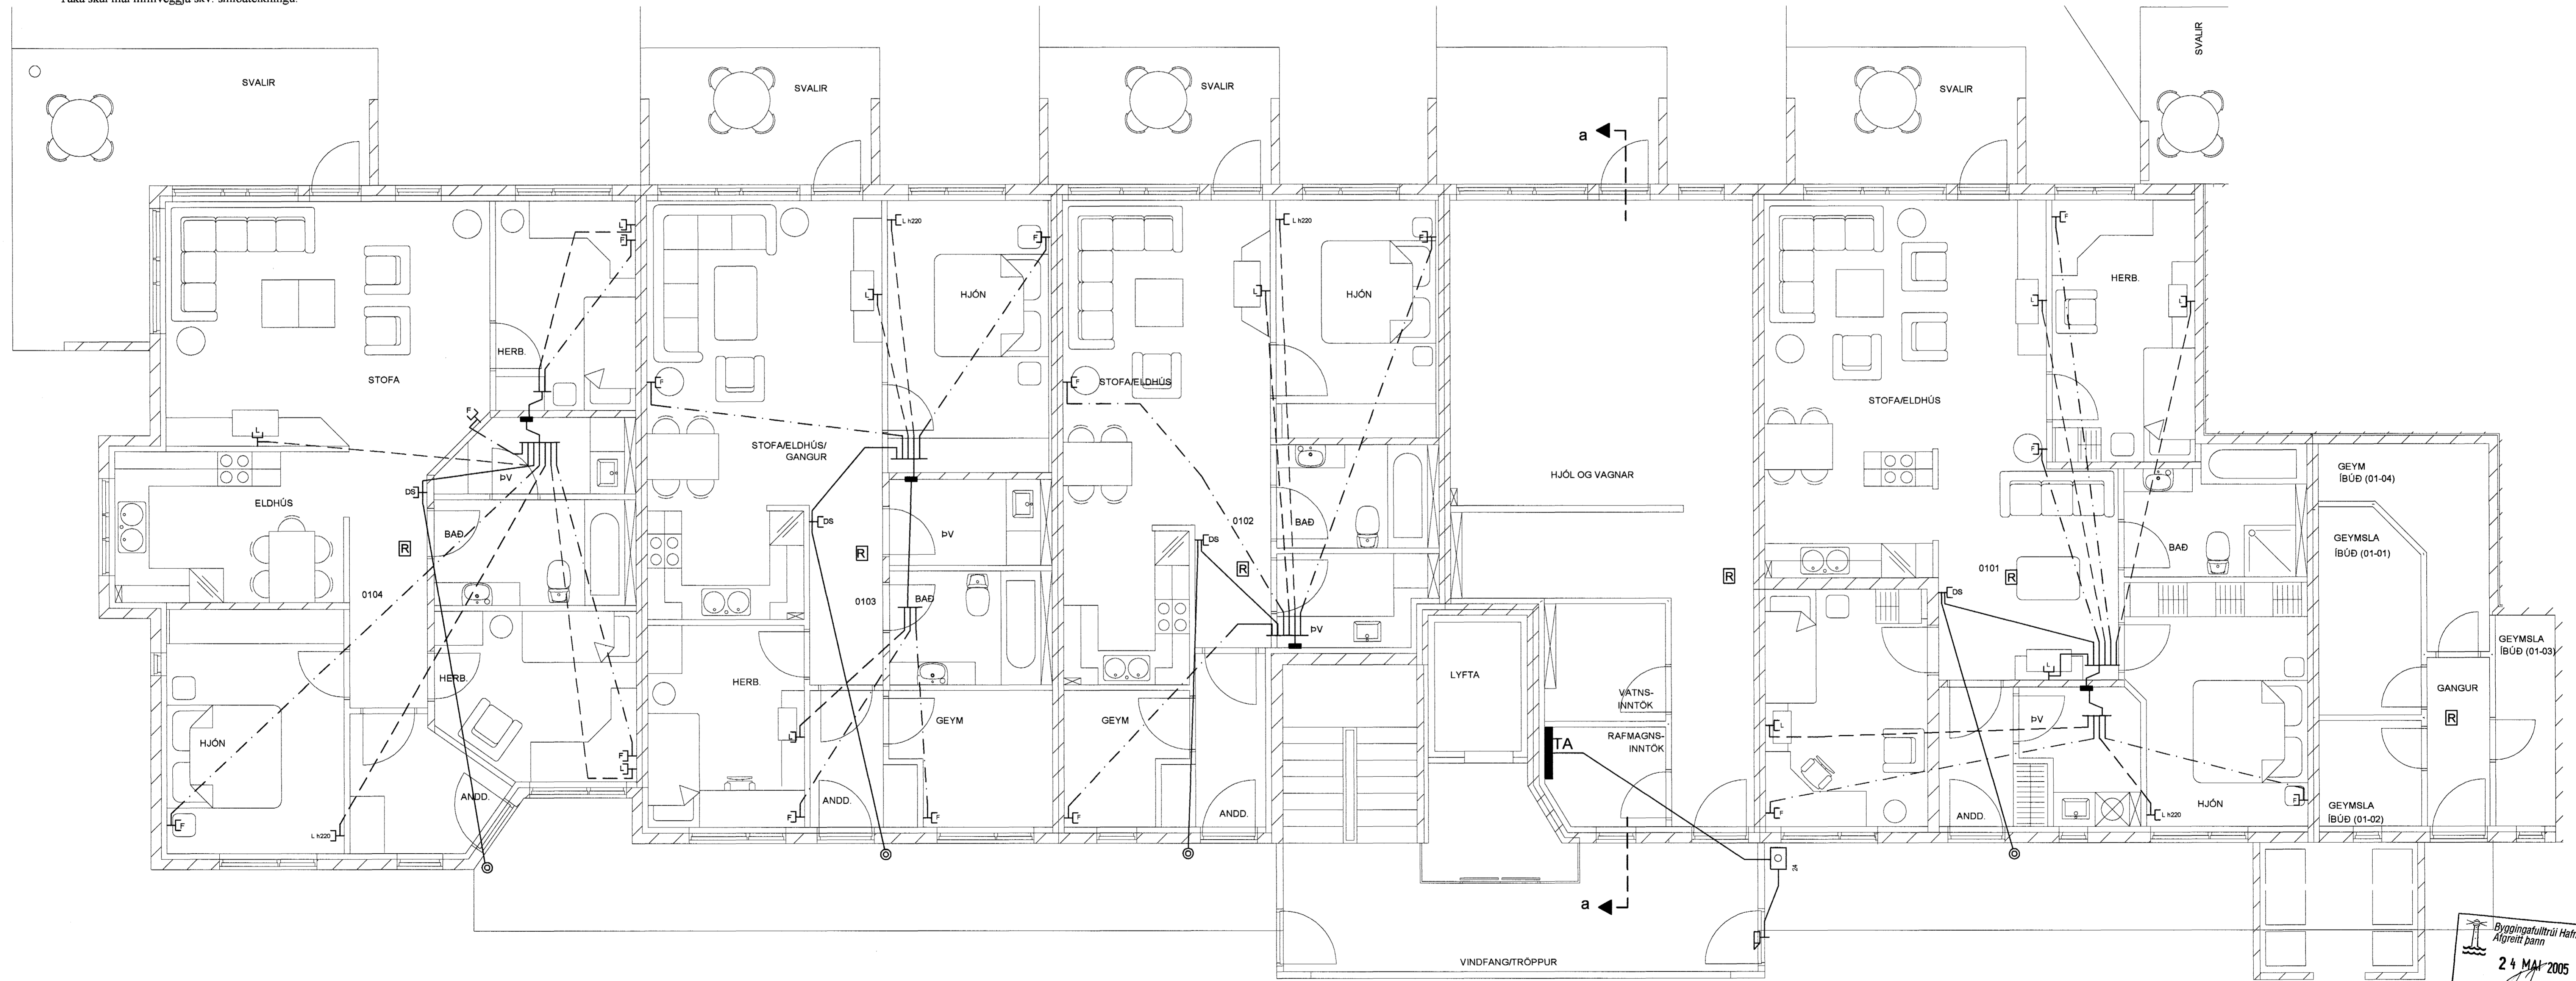

Byggingatiltöl Hafnarfjarðar  
 Algrætt þann  
 24 MAJ 2005

**Elys**  
 Rafagnateikningar  
 Engjahlíð 5 221 Hafn. s. 555-4750 gsm. 897-6530 Þórður Kristjánsson Rafv.m. kt. 040851-4969 V. Elma Cates Tæstnit. kt.131155-3529

**Daggavellir 4b Hafnarfirði**  
 Smáspenna 1 hæð

Teikning nr: 642-03	Dags: 24-09-04	Hannað: <i>[Signature]</i>
Mkv: 1:50	Bláð: 6 af 20	Teiknað: vec