


Skýringar

Hæð rofa skal vera 110cm frá fullfráengnu gólfi.  
 Hæð rofa í hjónabergi sé 80cm.  
 Hæð tengla L og F séu 20cm.  
 DS. sé 130cm  
 Hæð veggjóna sé 170cm.  
 Hæð veggjóna í wc. og baði sé 200cm  
 Hæð veggjóna í eldhúsi sé 150cm.  
 Hæð tengla við eldavél sé 30cm.  
 Hæð tengla við vífu sé 200cm.  
 Hæð úti ljósa sé 170cm.  
 Smáspennu og lágsennu tenglar skulu vera í sama ramma þar sem það á við.  
 Málstraumur rofa og tengla sé 10A  
 Rör séu 16mm plastpípur 1,5q  
 Rör fyrir eldavél 20mm plastpípur og vír 4q  
 Taka skal mál milliveggja skv. smíðateikningu.

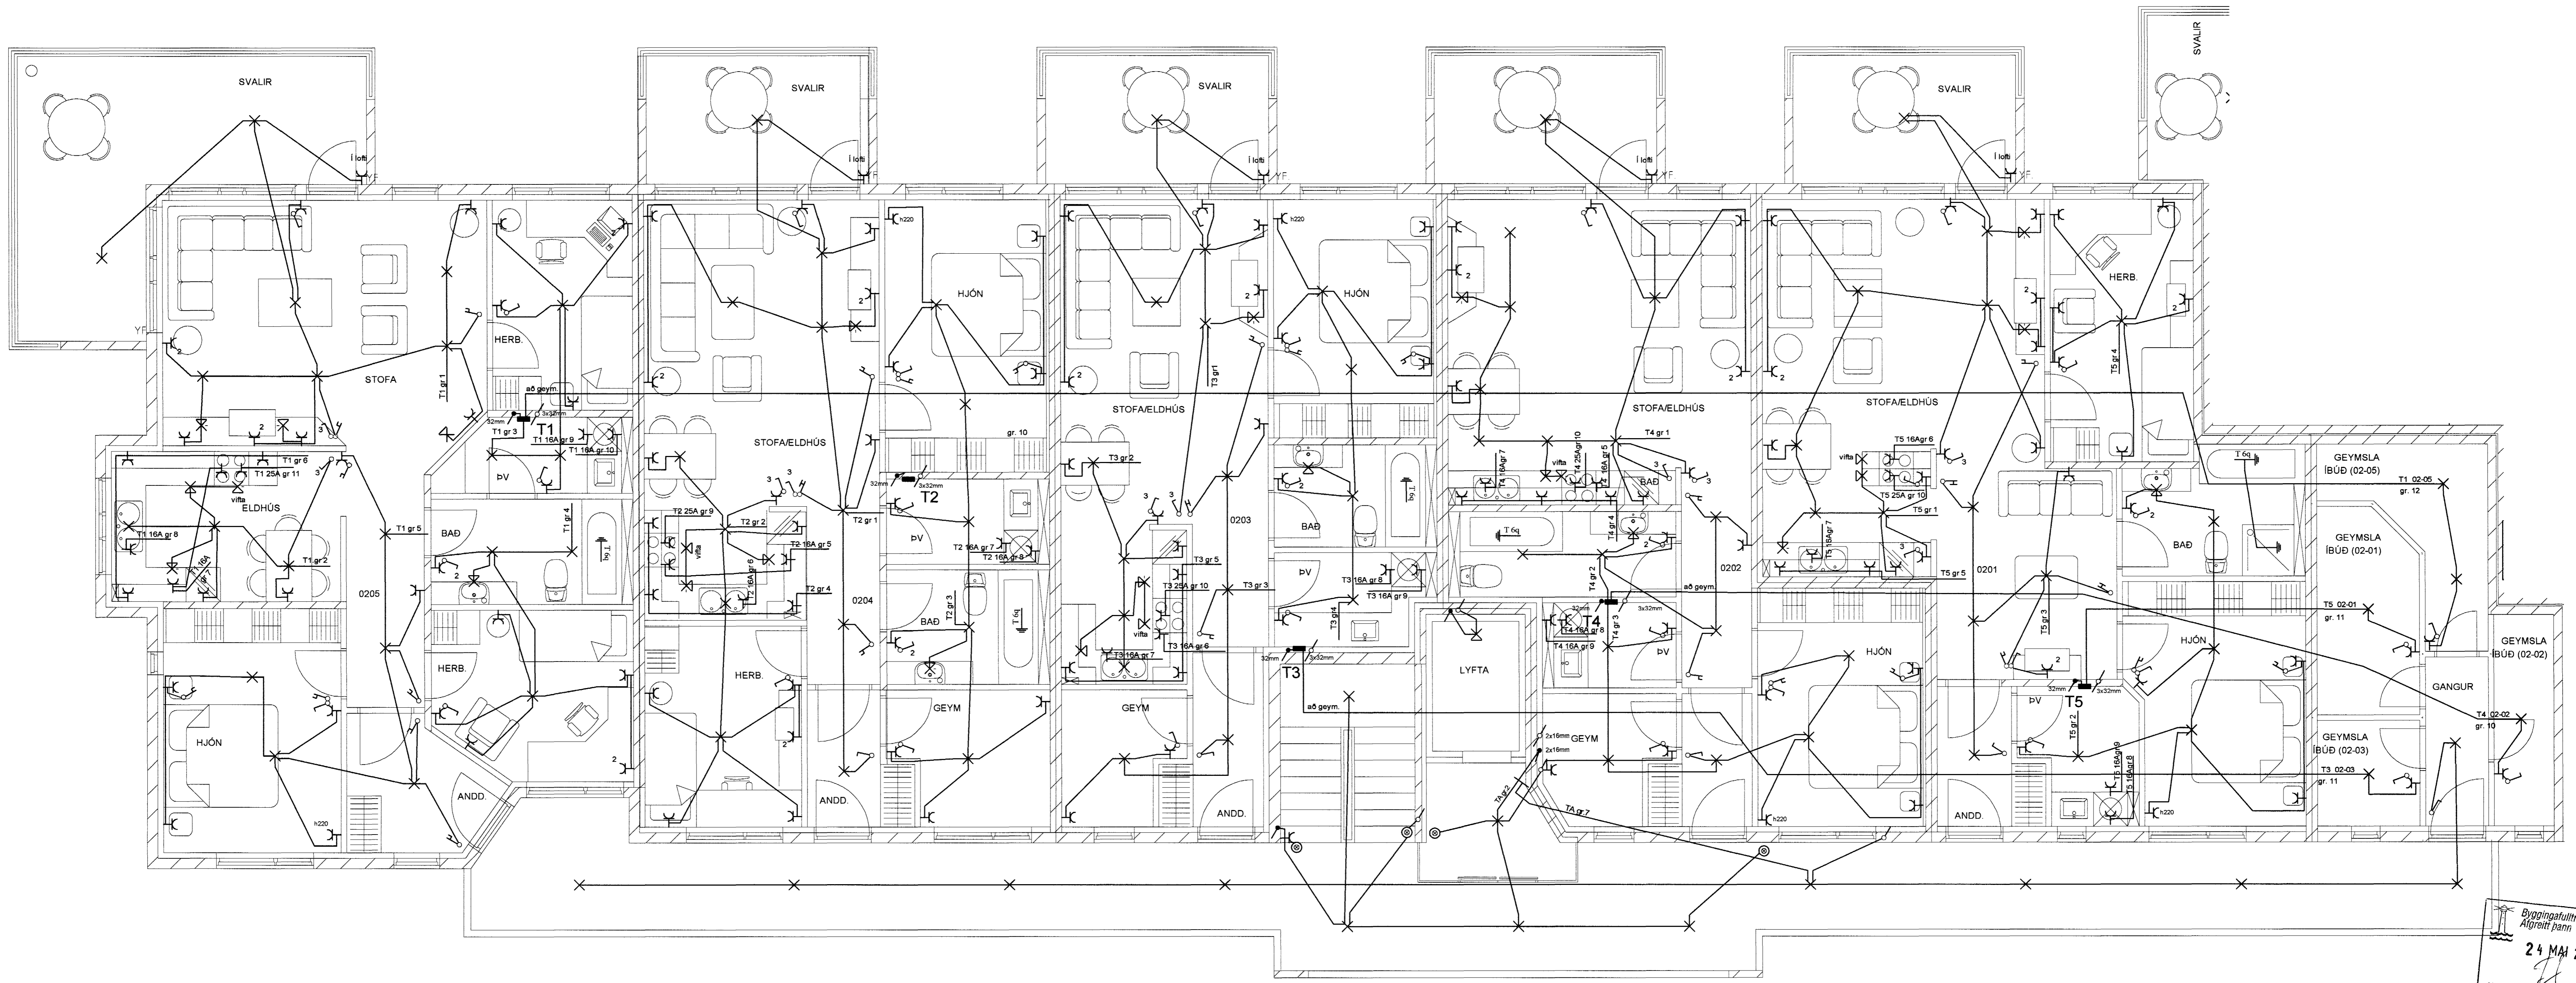

Byggingafráttíðing  
 24 MAJ 2005

**Elys**  
 Rafgnateikningar

Engjahlíð 5 221 Hafn. s. 555-4750 gsm. 897-6530

Þórður Kristjánsson Rafv.m. kt. 040851-4969  
 V. Elma Cates Tæstnit. kt.131155-3529

**Daggaðvellir 4b Hafnarfirði**  
 Lágsþenna 2 hæð

Teikning nr: 642-03	Dagss: 24-09-04	Hannað: <i>Þórður</i>
Mkv: 1:50	Bláð: 7 af 20	Teiknað: vec