


Skyringar

Hæð rofa skal vera 110cm. frá fullfrágengnu gólfi.
 Hæð rofa í hjónabergi sé 80cm.
 Hæð tengla L og F séu 20cm.
 DS sé 130cm
 Hæð veggljósa sé 170cm.
 Hæð veggljósa í wc og baði sé 200cm
 Hæð veggljósa í eldhúsi sé 150cm.
 Hæð tengla við eldavél sé 30cm.
 Hæð tengla við víftu sé 200cm.
 Hæð úti ljósa sé 170cm.
 Smáspennu og lágsþennu tenglar skulu vera í sama ramma þar sem það á við.
 Málstraumur rofa og tengla sé 10A
 Rör séu 16mm plastpípur 1,5q
 Rör fyrir eldavél 20mm plastpípur og vír 4q
 Taka skal mál milliveggja skv. smíðateikningu.

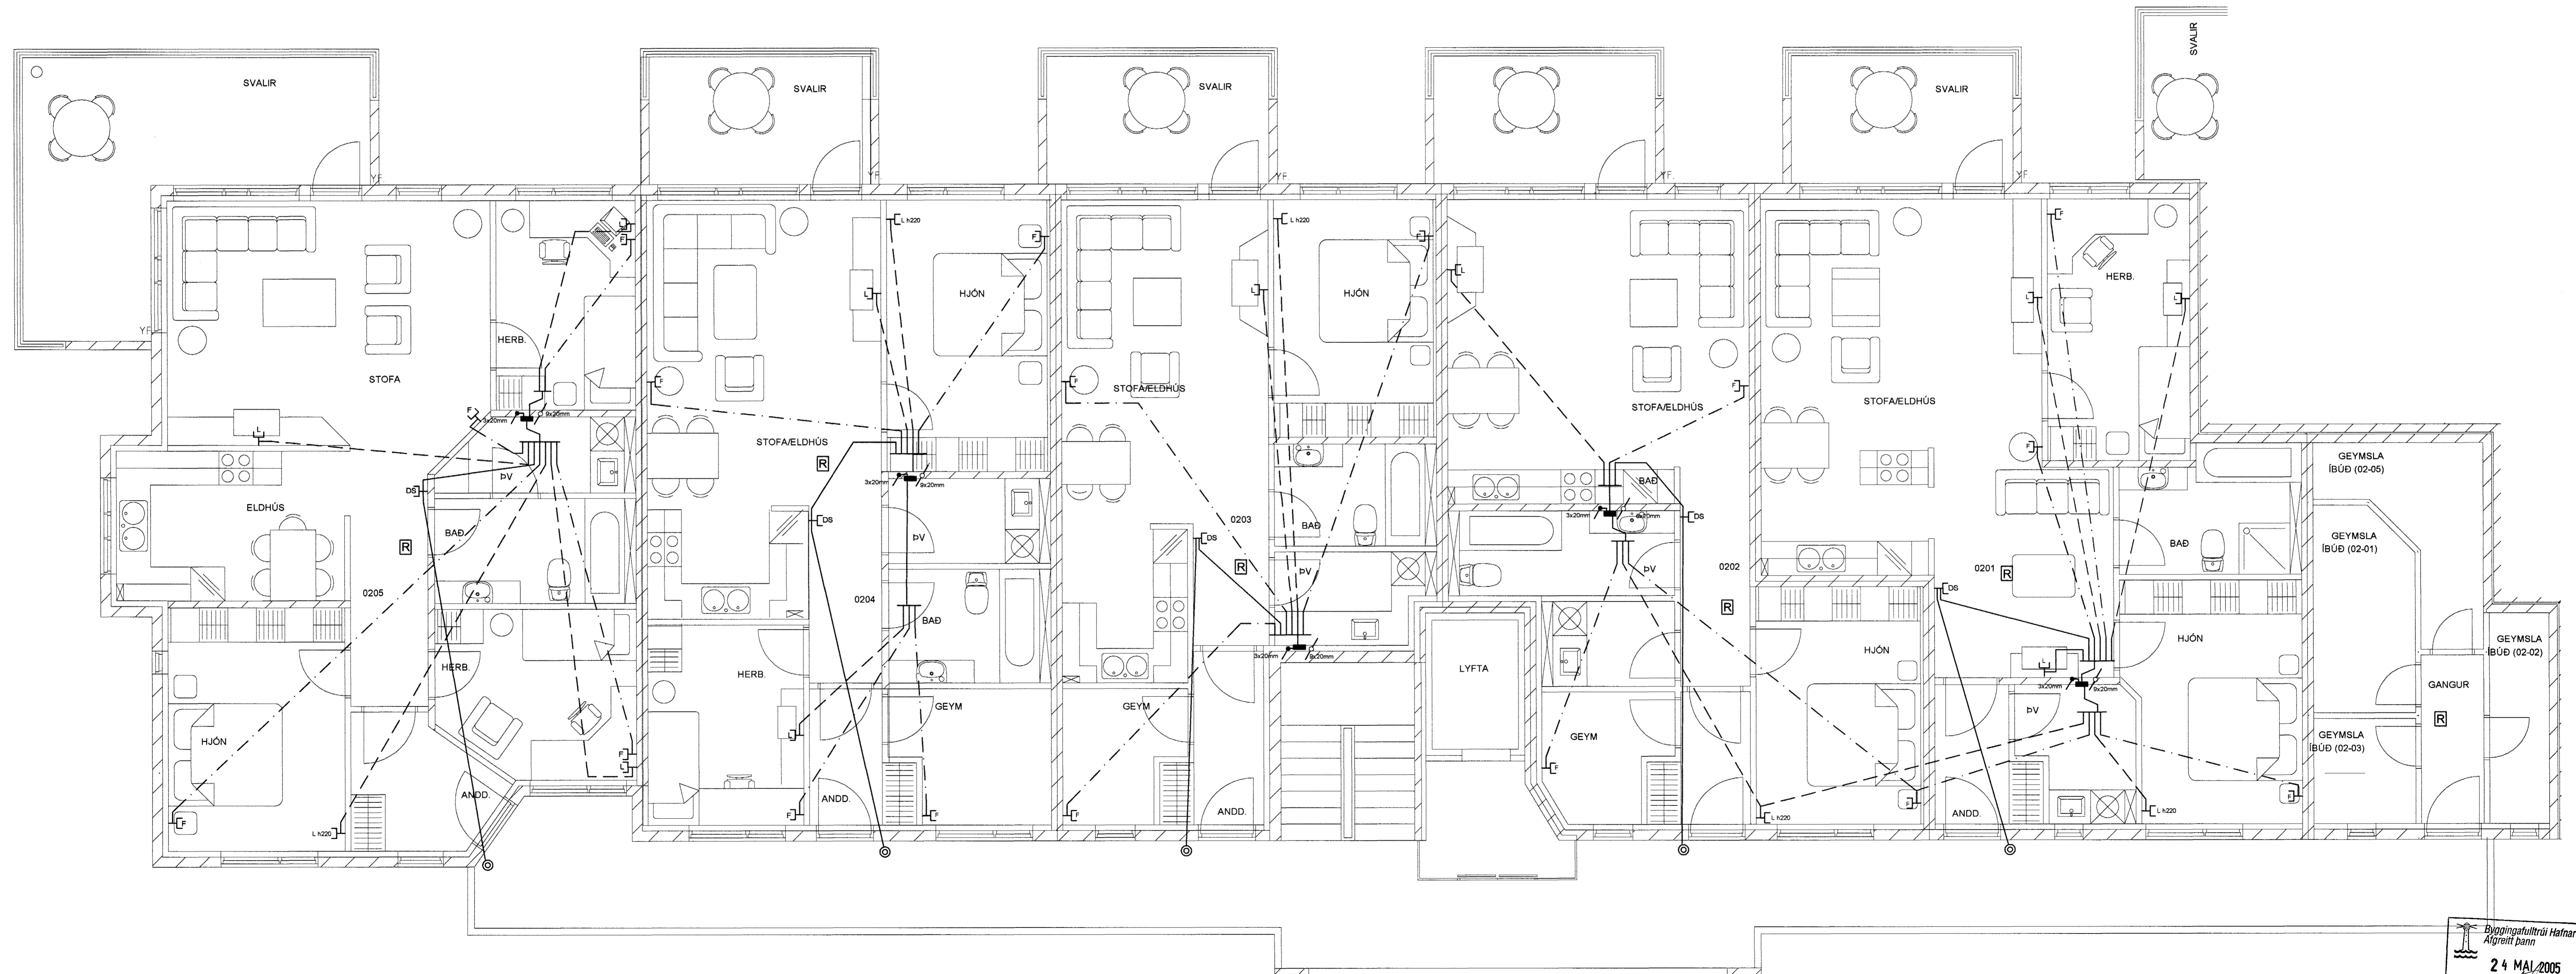

Byggingatillitni Hafnarfjörðar
 Afgreitt þann
24 MAÍ 2005

Elys
 Rafagnateikningar

Engjahló 5 221 Hafn. s. 555-4750 gsm. 897-6530 Þórður Kristjánsson Rafv.m. kt. 040851-4969 V. Elma Cates Tætnit. kt.131155-3529

Daggavellir 4b Hafnarfirði
 Smáspenna 2 hæð

Teikning nr: 642-03	Dagas: 24-09-04	Hannað: <i>boi</i>
Mkv: 1:50	Blað: 9 af 20	Teiknað: vec