


Skýringar

Hæð rofa skal vera 110cm. frá fullfrágengnu gólfi.
 Hæð rofa í hjónabergi sé 80cm.
 Hæð tengla L og F séu 20cm.
 DS sé 130cm
 Hæð veggjóna sé 170cm.
 Hæð veggjóna í wc. og baði sé 200cm
 Hæð veggjóna í eldhúsi sé 150cm.
 Hæð tengla við eldavél sé 30cm.
 Hæð tengla við viftu sé 200cm.
 Hæð úti ljósa sé 170cm.
 Smáspennu og lágsþennu tenglar skulu vera í sama ramma þar sem það á við.
 Málstraumur rofa og tengla sé 10A
 Rör séu 16mm plastpipur 1,5q
 Rör fyrir eldavél 20mm plastpipur og vir 4q
 Taka skal mál milliveggja skv. smíðateikningu.

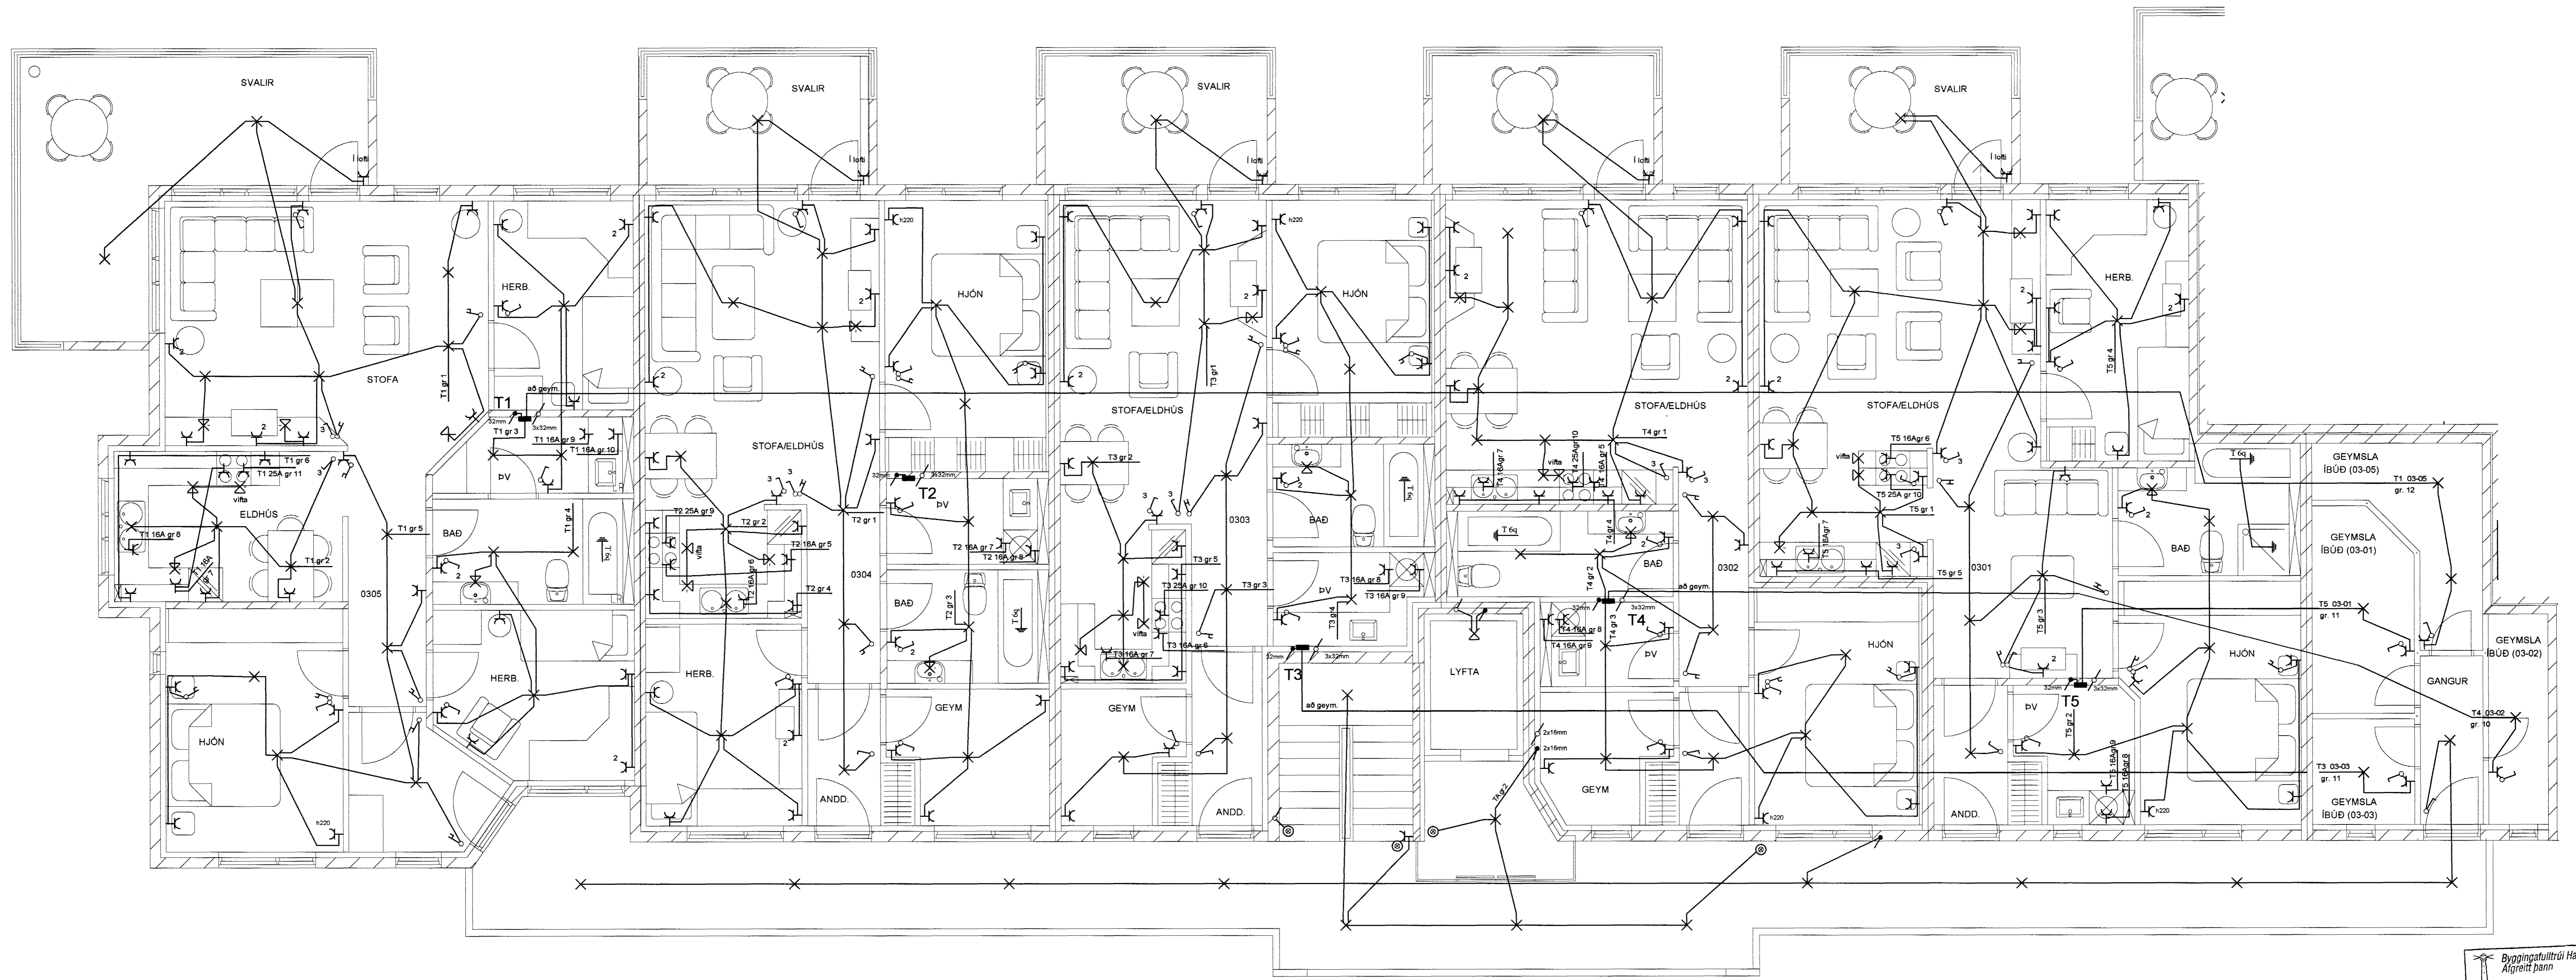

Byggingafráttir Hafnarfirðar
 Afgreitt þann
 24 MAÍ 2005

Elys
 Rafagnateikningar
 Engjahló 5 221 Hafn. s. 555-4750 gsm. 897-6530
 Þórunn Kristjánsson Rafv.m. kt. 040851-4969
 V. Elma Cates Tætnit. kt.131155-3529

Dagavellir 4b Hafnarfirði
 Lágspenna 3 hæð

Teikning nr: 642-03	Dagss: 24-09-04	Hannað: <i>per</i>
Mkv: 1:50	Blað: 10 af 20	Teiknað: vec