


Skýringar

Hæð rofa skal vera 110cm. frá fullfráengnu gólfi.
 Hæð rofa í hjónabergi sé 80cm.
 Hæð tengla L. og F séu 20cm.
 DS. sé 130cm
 Hæð veggljósa sé 170cm.
 Hæð veggljósa í wc. og baði sé 200cm
 Hæð veggljósa í eldhúsi sé 150cm.
 Hæð tengla við eldavél sé 30cm.
 Hæð tengla við viftu sé 200cm.
 Hæð úti ljósa sé 170cm.
 Smáspennu og lágsennu tenglar skulu vera í sama ramma þar sem það á við
 Málstráumur rofa og tengla sé 10A
 Rör séu 16mm plastpípur 1,5q
 Rör fyrir eldavél 20mm plastpípur og vír 4q
 Taka skal mál milliveggja skv. smíðateikningu.

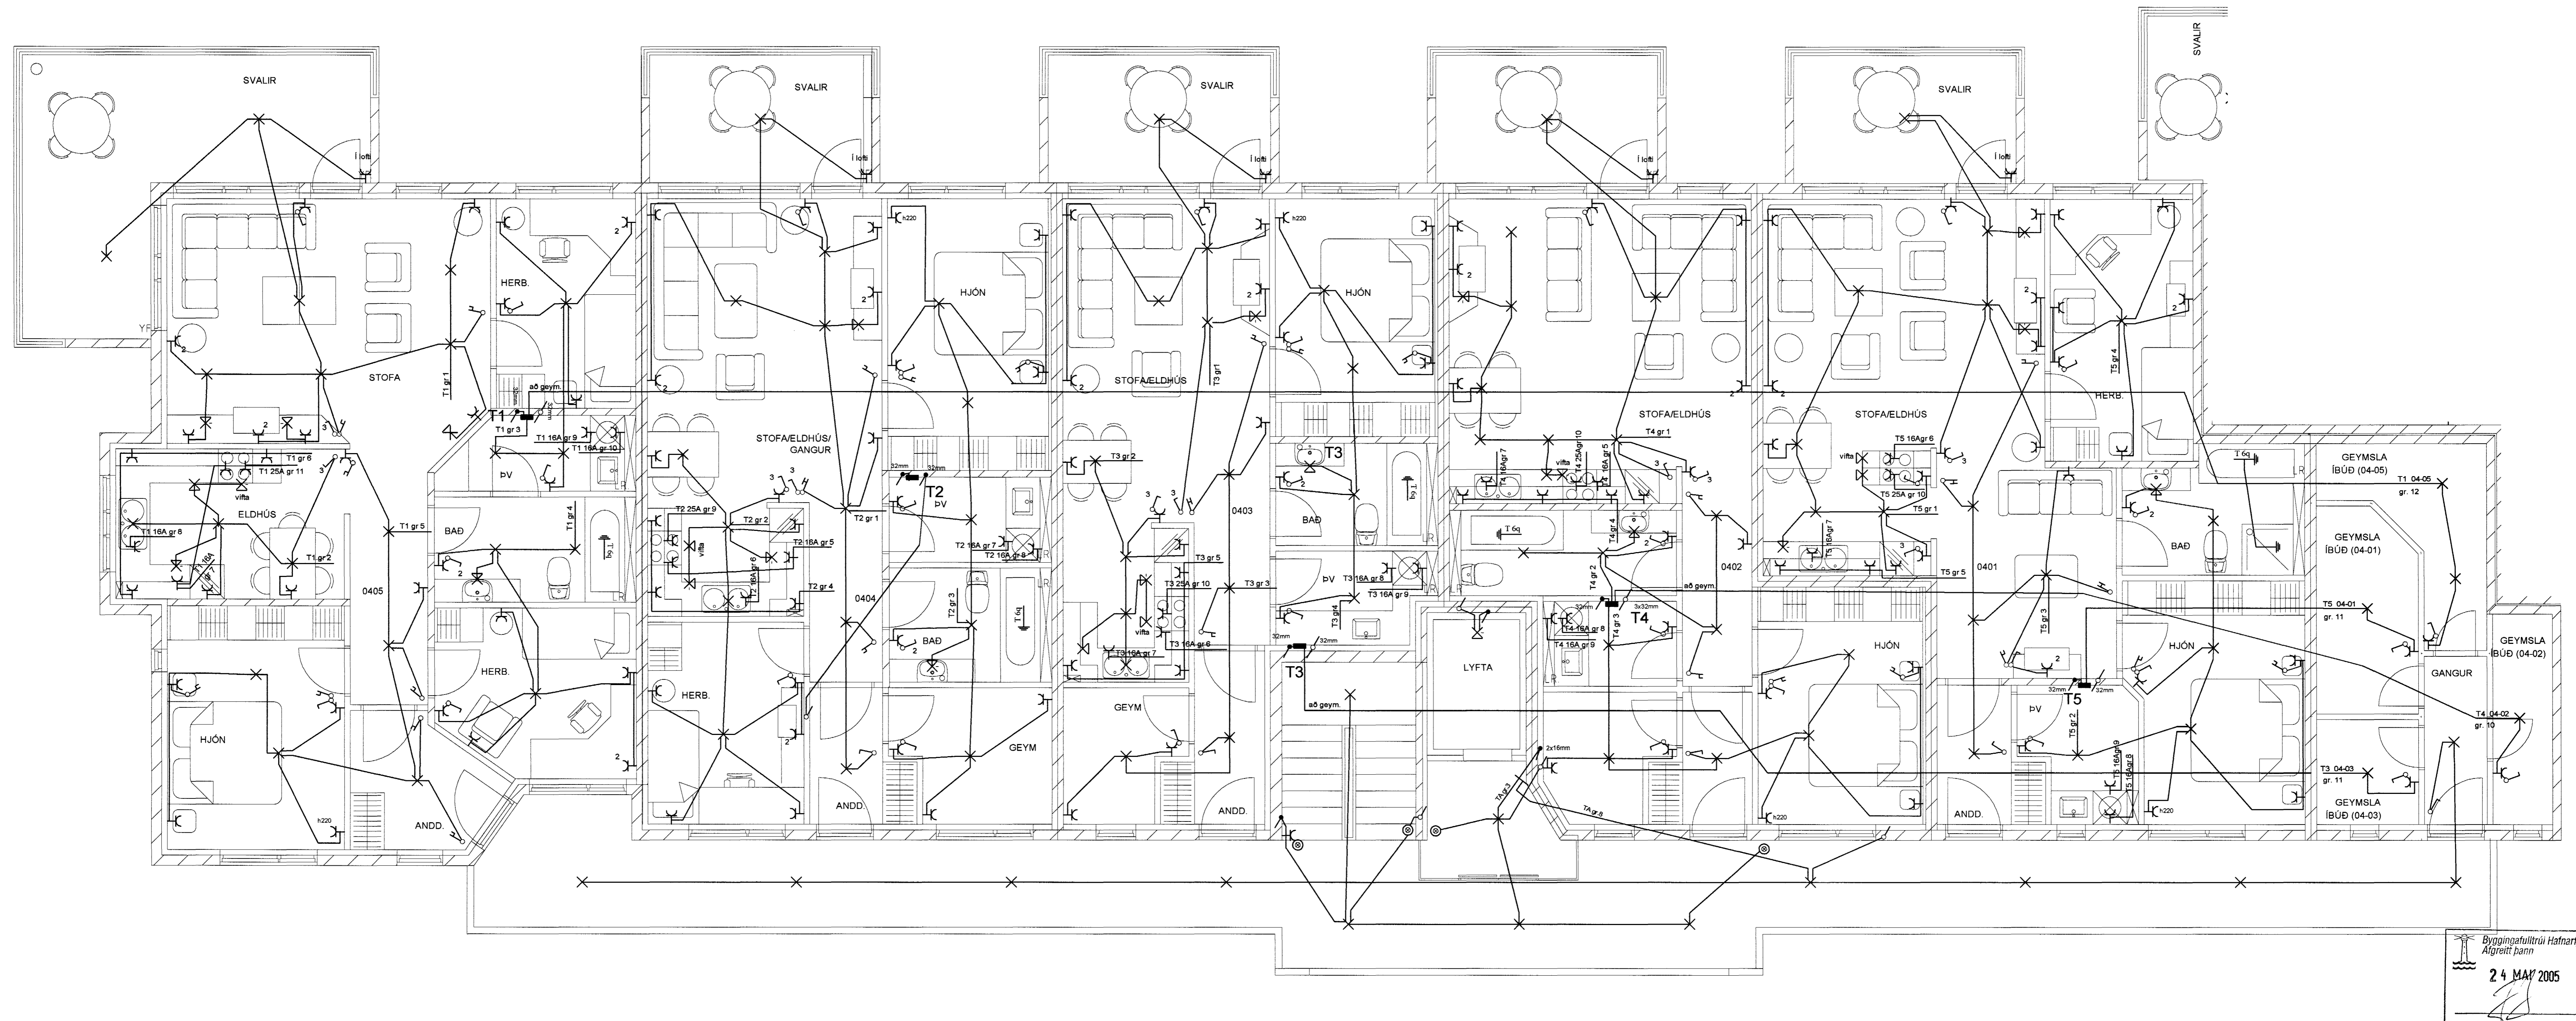

Byggingafræðingur
 Alfreitur Þinn
 24. MAJ 2005

Elys
 Raftægnateikningar

Engjahló 5 221 Hafn. s. 555-4750 gsm. 897-6530 Þórður Kristjánsson Rafv. m. kt. 040851-4969 V. Elma Cates Tætnit. kt.131155-3529

Daggavellir 4b Hafnarfirði
 Lágspenna 4 hæð

Teikning nr: 642-03	Dagss: 24-09-04	Hannað: <i>Þinn</i>
Mkv: 1:50	Blæð: 13 af 20	Teiknað/ vec