


Skýringar

Hæð rofa skal vera 110cm. frá fullfrágengnu gólfi.
 Hæð rofa í hjónabergi sé 80cm.
 Hæð tengla L og F séu 20cm.
 DS sé 130cm
 Hæð veggljósá sé 170cm
 Hæð veggljósá í wc. og baði sé 200cm
 Hæð veggljósá í eldhúsi sé 150cm.
 Hæð tengla við eldavél sé 30cm.
 Hæð tengla við viftu sé 200cm.
 Hæð úti ljósá sé 170cm.
 Smáspennu og lágsennu tenglar skulu vera í sama ramma þar sem það á við.
 Málstraumur rofa og tengla sé 10A
 Rör séu 16mm plastpípur 1,5q
 Rör fyrir eldavél 20mm plastpípur og vir 4q
 Taka skal mál milliveggja skv. smíðateikningu.

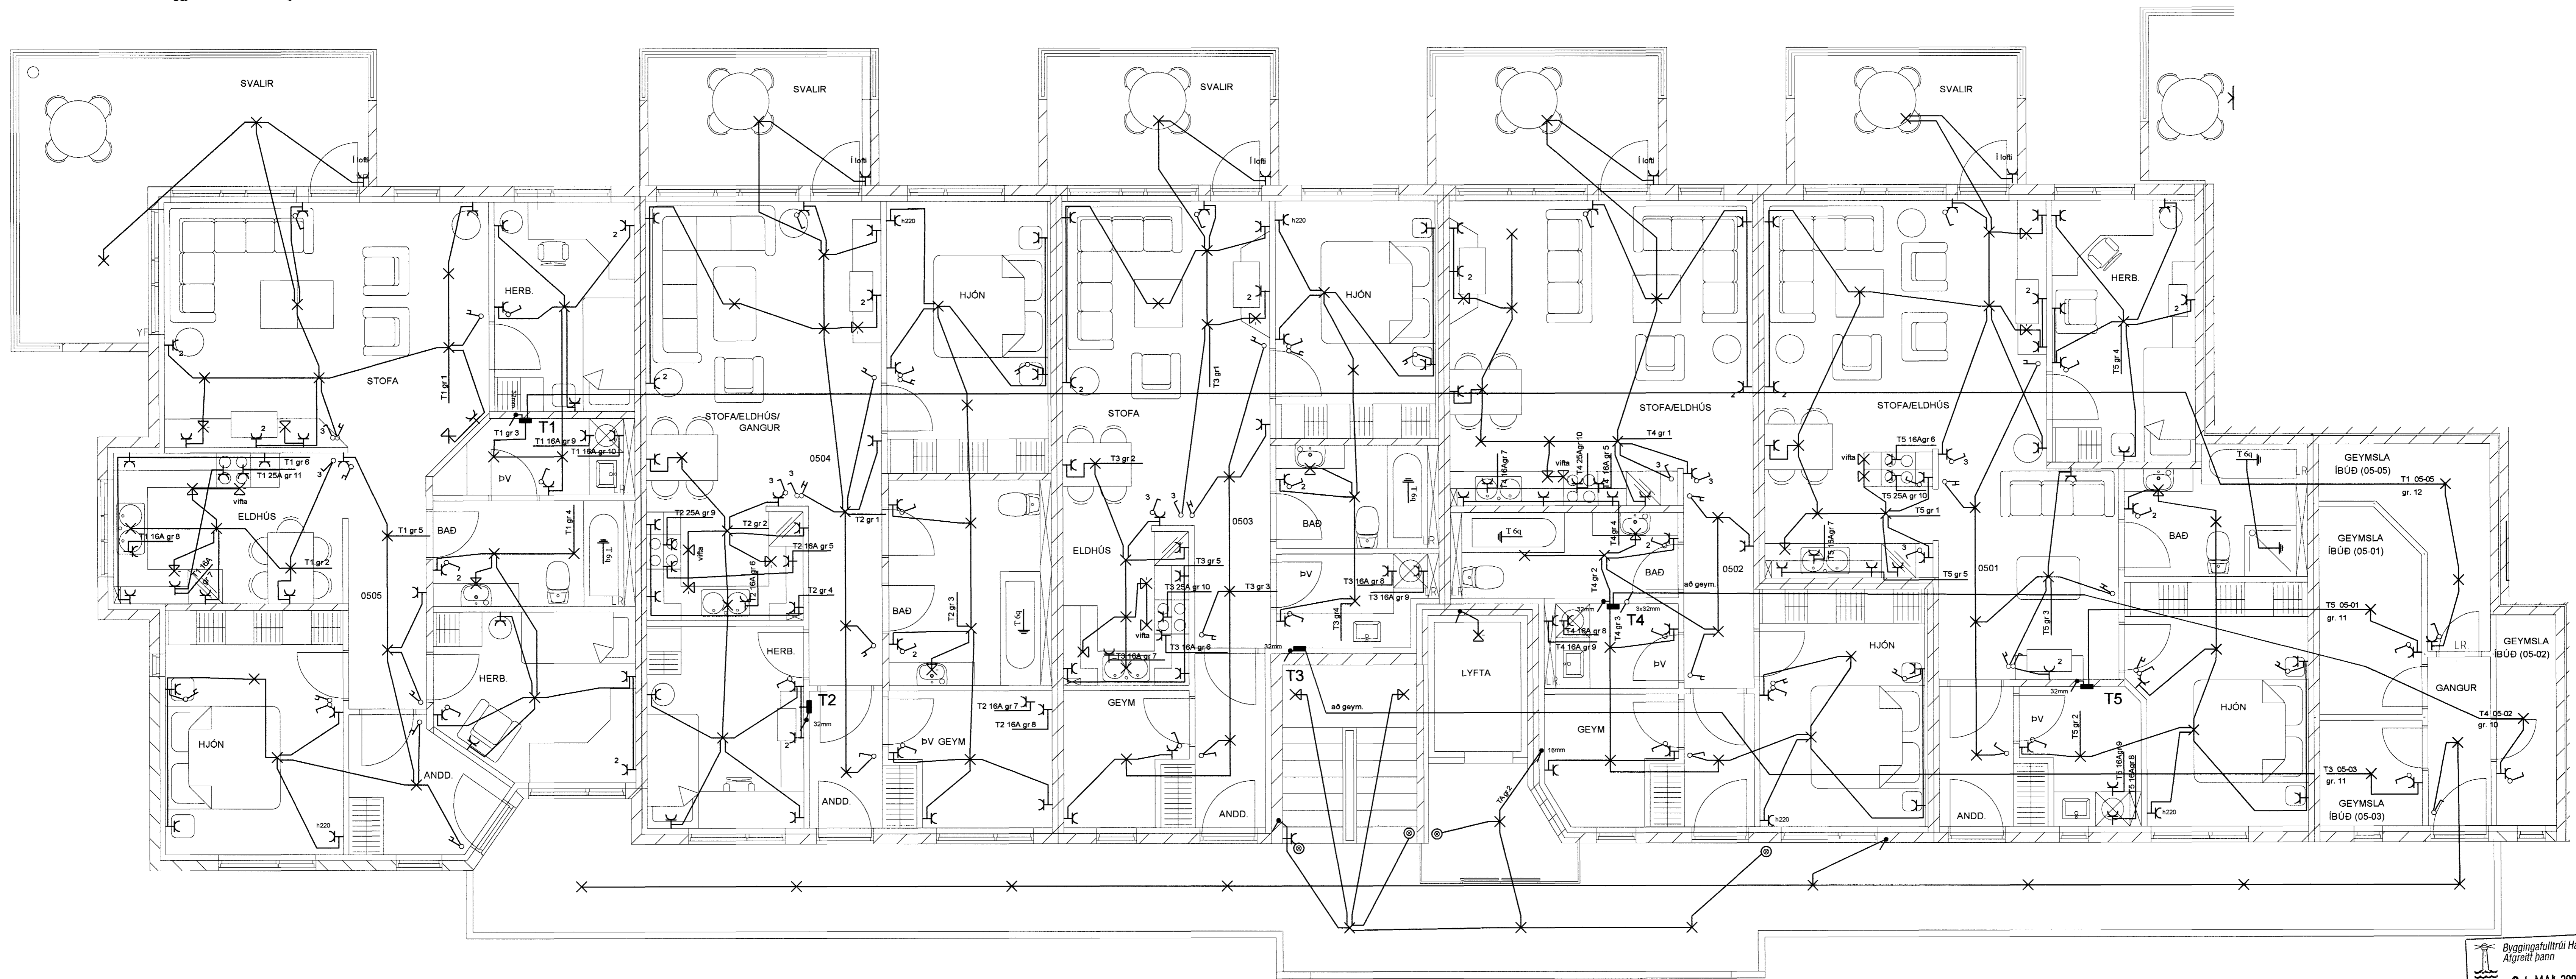

Byggingulhöfni Hafnarfjarðar
 Algröf þann
 24 MAJ 2005

Elys
 Raflosgateið
 Engjahlíð 5 221 Hafn. s. 555-4750 gsm. 897-6530 Þórður Kristjánsson Rafv.m. kt. 040851-4969 V. Elma Cates Tætnit. kt.131155-3529

Daggaðvellir 4b Hafnarfirði
 Lágsenna 5 hæð

Teikning nr. 642-03	Dagss. 24-09-04	Hannað: <i>Sindri</i>
Mkv: 1:50	Bláð: 16 af 20	Teiknað: vec