


Skýringar

Hæð rofa skal vera 110cm. frá fullfrágengnu gólfi.
 Hæð rofa í hjónaberbergi sé 80cm.
 Hæð tengla L og F séu 20cm.
 DS. sé 130cm
 Hæð veggjösa sé 170cm.
 Hæð veggjösa í wc. og baði sé 200cm
 Hæð veggjösa í eldhúsi sé 150cm.
 Hæð tengla við eldavél sé 30cm.
 Hæð tengla við viftu sé 200cm.
 Hæð úti ljósa sé 170cm.
 Smáspennu og lágsþennu tenglar skulu vera í sama ramma þar sem það á við.
 Málstraumur rofa og tengla sé 10A
 Rör séu 16mm plastpipur 1,5q
 Rör fyrir eldavél 20mm plastpipur og vír 4q
 Taka skal mál milliveggja skv. smíðateikningu.

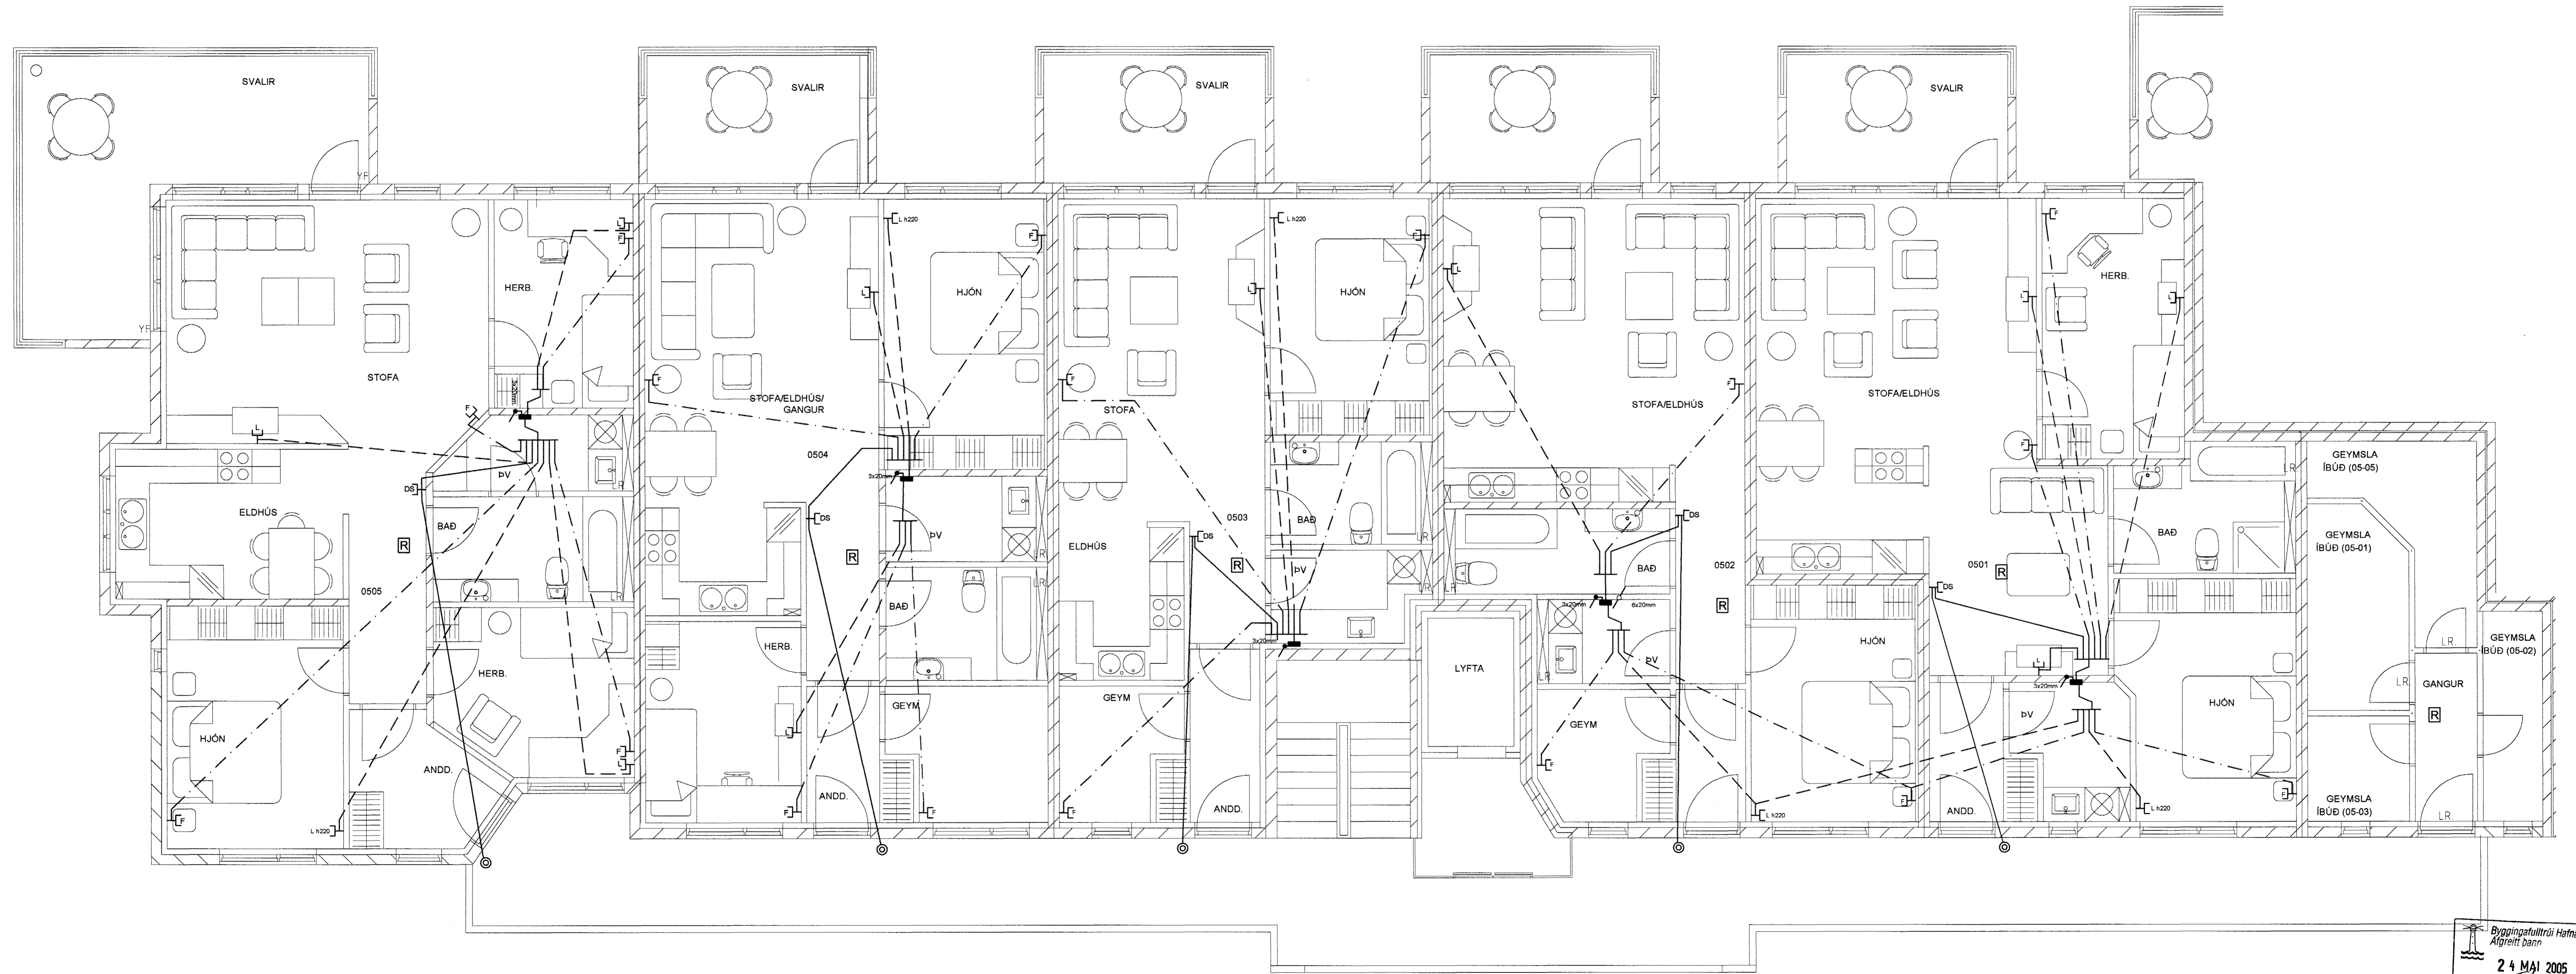

Byggingaútrúð Hafnarfjarðar
 Afgreitt bann
 24 MAJ 2005
[Signature]

Elys
 Rafhlögnateikningar
 Engjahlíð 5 221 Hafn. s. 555-4750 gsm. 897-6530 Þórður Kristjánsson Rafv.m. kt. 040851-4969 V. Elma Cates Tætnit. kt.131155-3529

Daggavellir 4b Hafnarfirði

Smáspenna 5 hæð

Teikning nr: 642-03	Dagss: 24-09-04	Hannað: <i>[Signature]</i>
Mkv: 1:50	Blað: 18 af 20	Telknáð: vec