



8
7
6
5
4
3
2
1

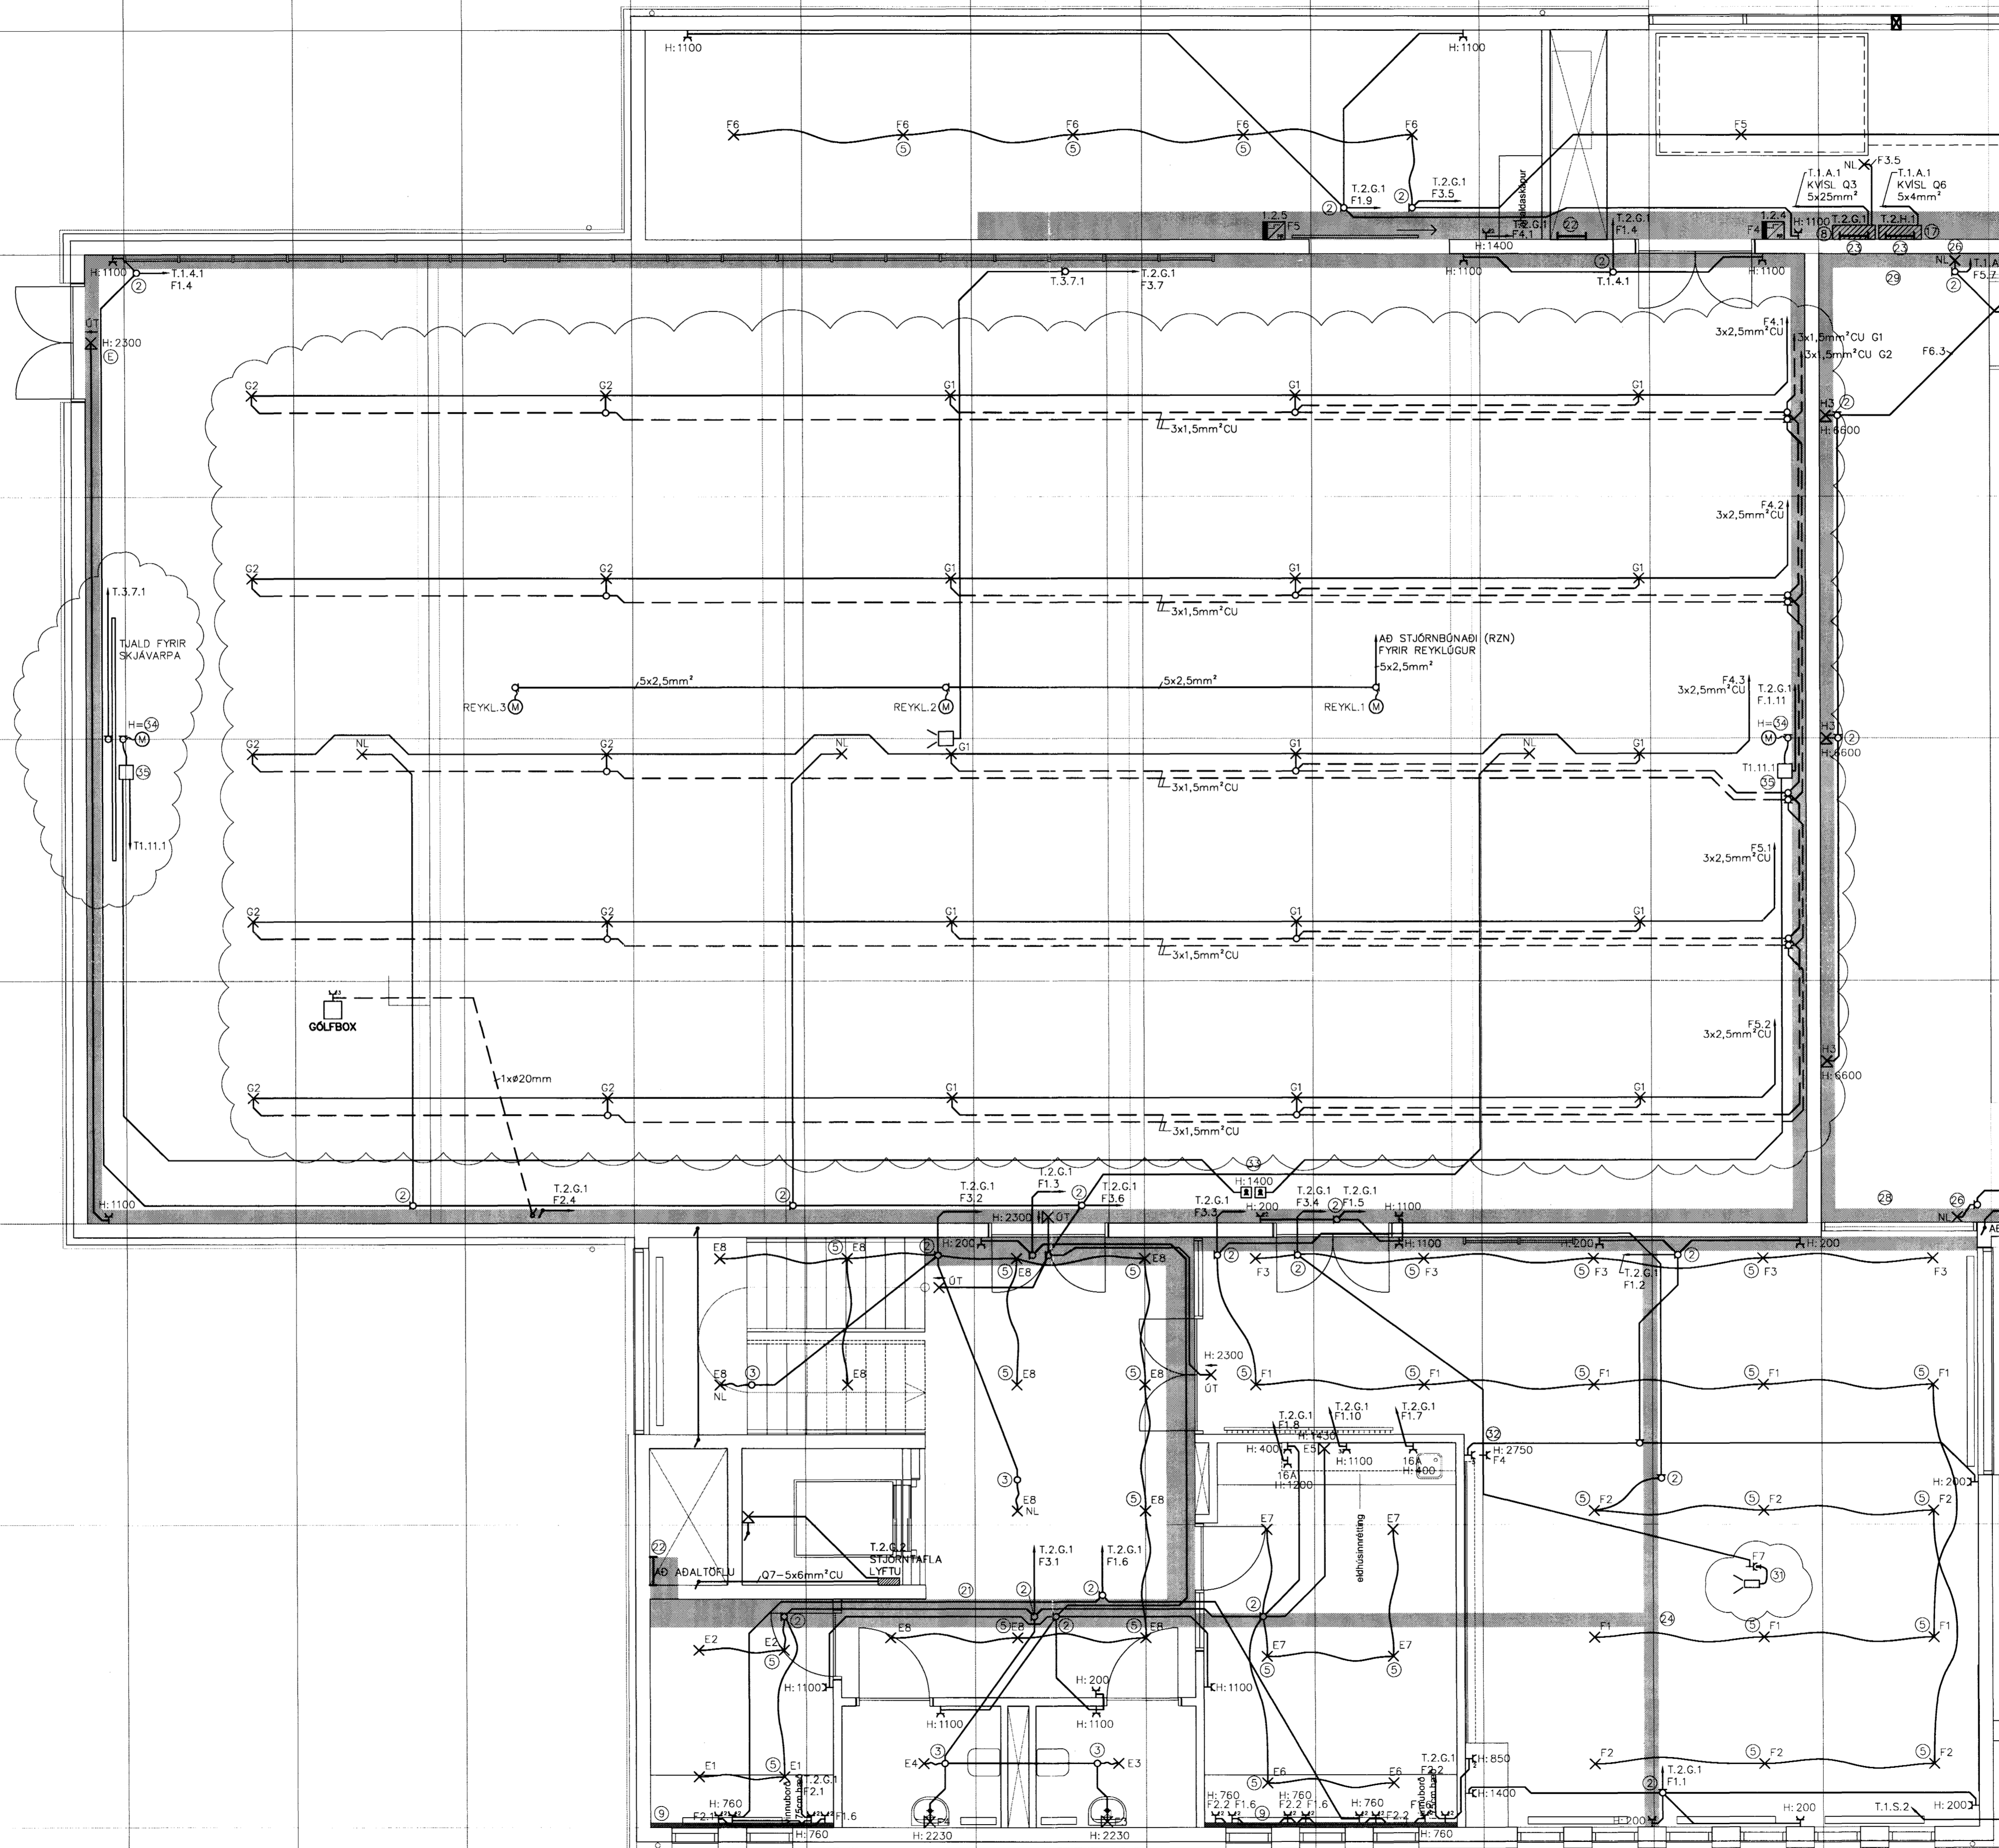

TILVÍSANIR:
ALMENNAR SKÝRINGAR SJÁ BL. NR. B3-R0-A-1

5C 071070 5069

A	28.02.05	TÍMUR BREYTINGAR	JJ	LL
BR	DAGS	BREYTING	REIKN	TEIKN

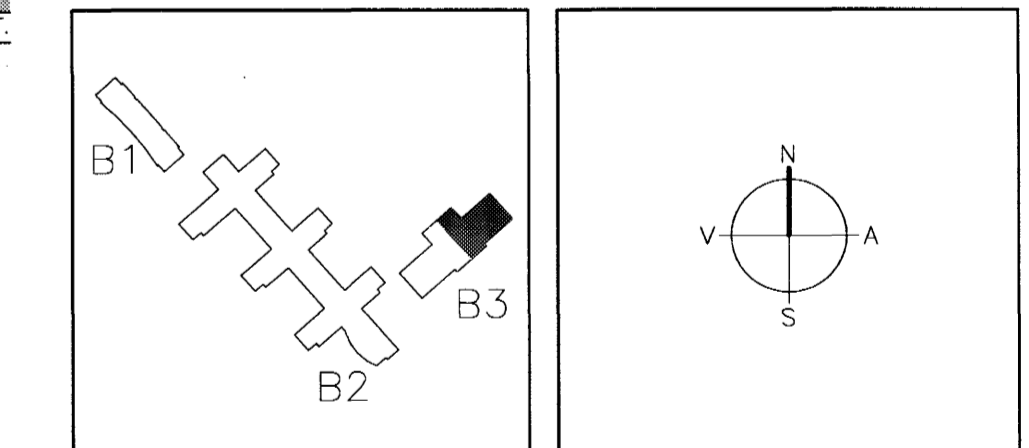

ARKITEKTAR
BERGSTADSTRÆTI 10, RVK
Sími: 551-1460, netfang:arkitekt@ishof.is

FINNUR BJÖRGVINSSON
HILMAR ÞÓR BJÖRNSSON
SIGRÍÐUR ÓLAFSDÓTTIR

Samþykkt þann

LANDMÖTUN
EINAR E. SÆMUNDSEN
INGIBJÖRG KRISTJÁNSDÓTTIR
MARGRÉT SIGURDÁRSDÓTTIR
BYGGINGAFLUTRINN Í HAFNARFIRÐI
F.h. Sigurbjartur Halldórsson

24 MAI 2005

VSÓ RÁÐGJÖF
BORGARTÚN 20, 105 REYKJAVÍK, Sími 560-9000, SMÍRST 560-9010, NETFANG vs@vs.is

SÓLVANGSVEGUR 4
LÆKJARKÓLI - ÍPRÓTTAHÚSNÆÐI

RAFORKLÆRKI	HANNAÐ/TEIKN	JJ/LL
LÆGSPENNA	ATH.	Simon Umhæðsson
GRUNNMYND 2. HÆÐ	SAMÞYKKT	110855-7789
KV.:	REYKJAVÍK	28.11.2004
KVARNR. 1:50	TEIKN NR.	BR.
VERNR.	B3-R1-G2-1	A
00258		