



8
7
6
5
4
3
2
1

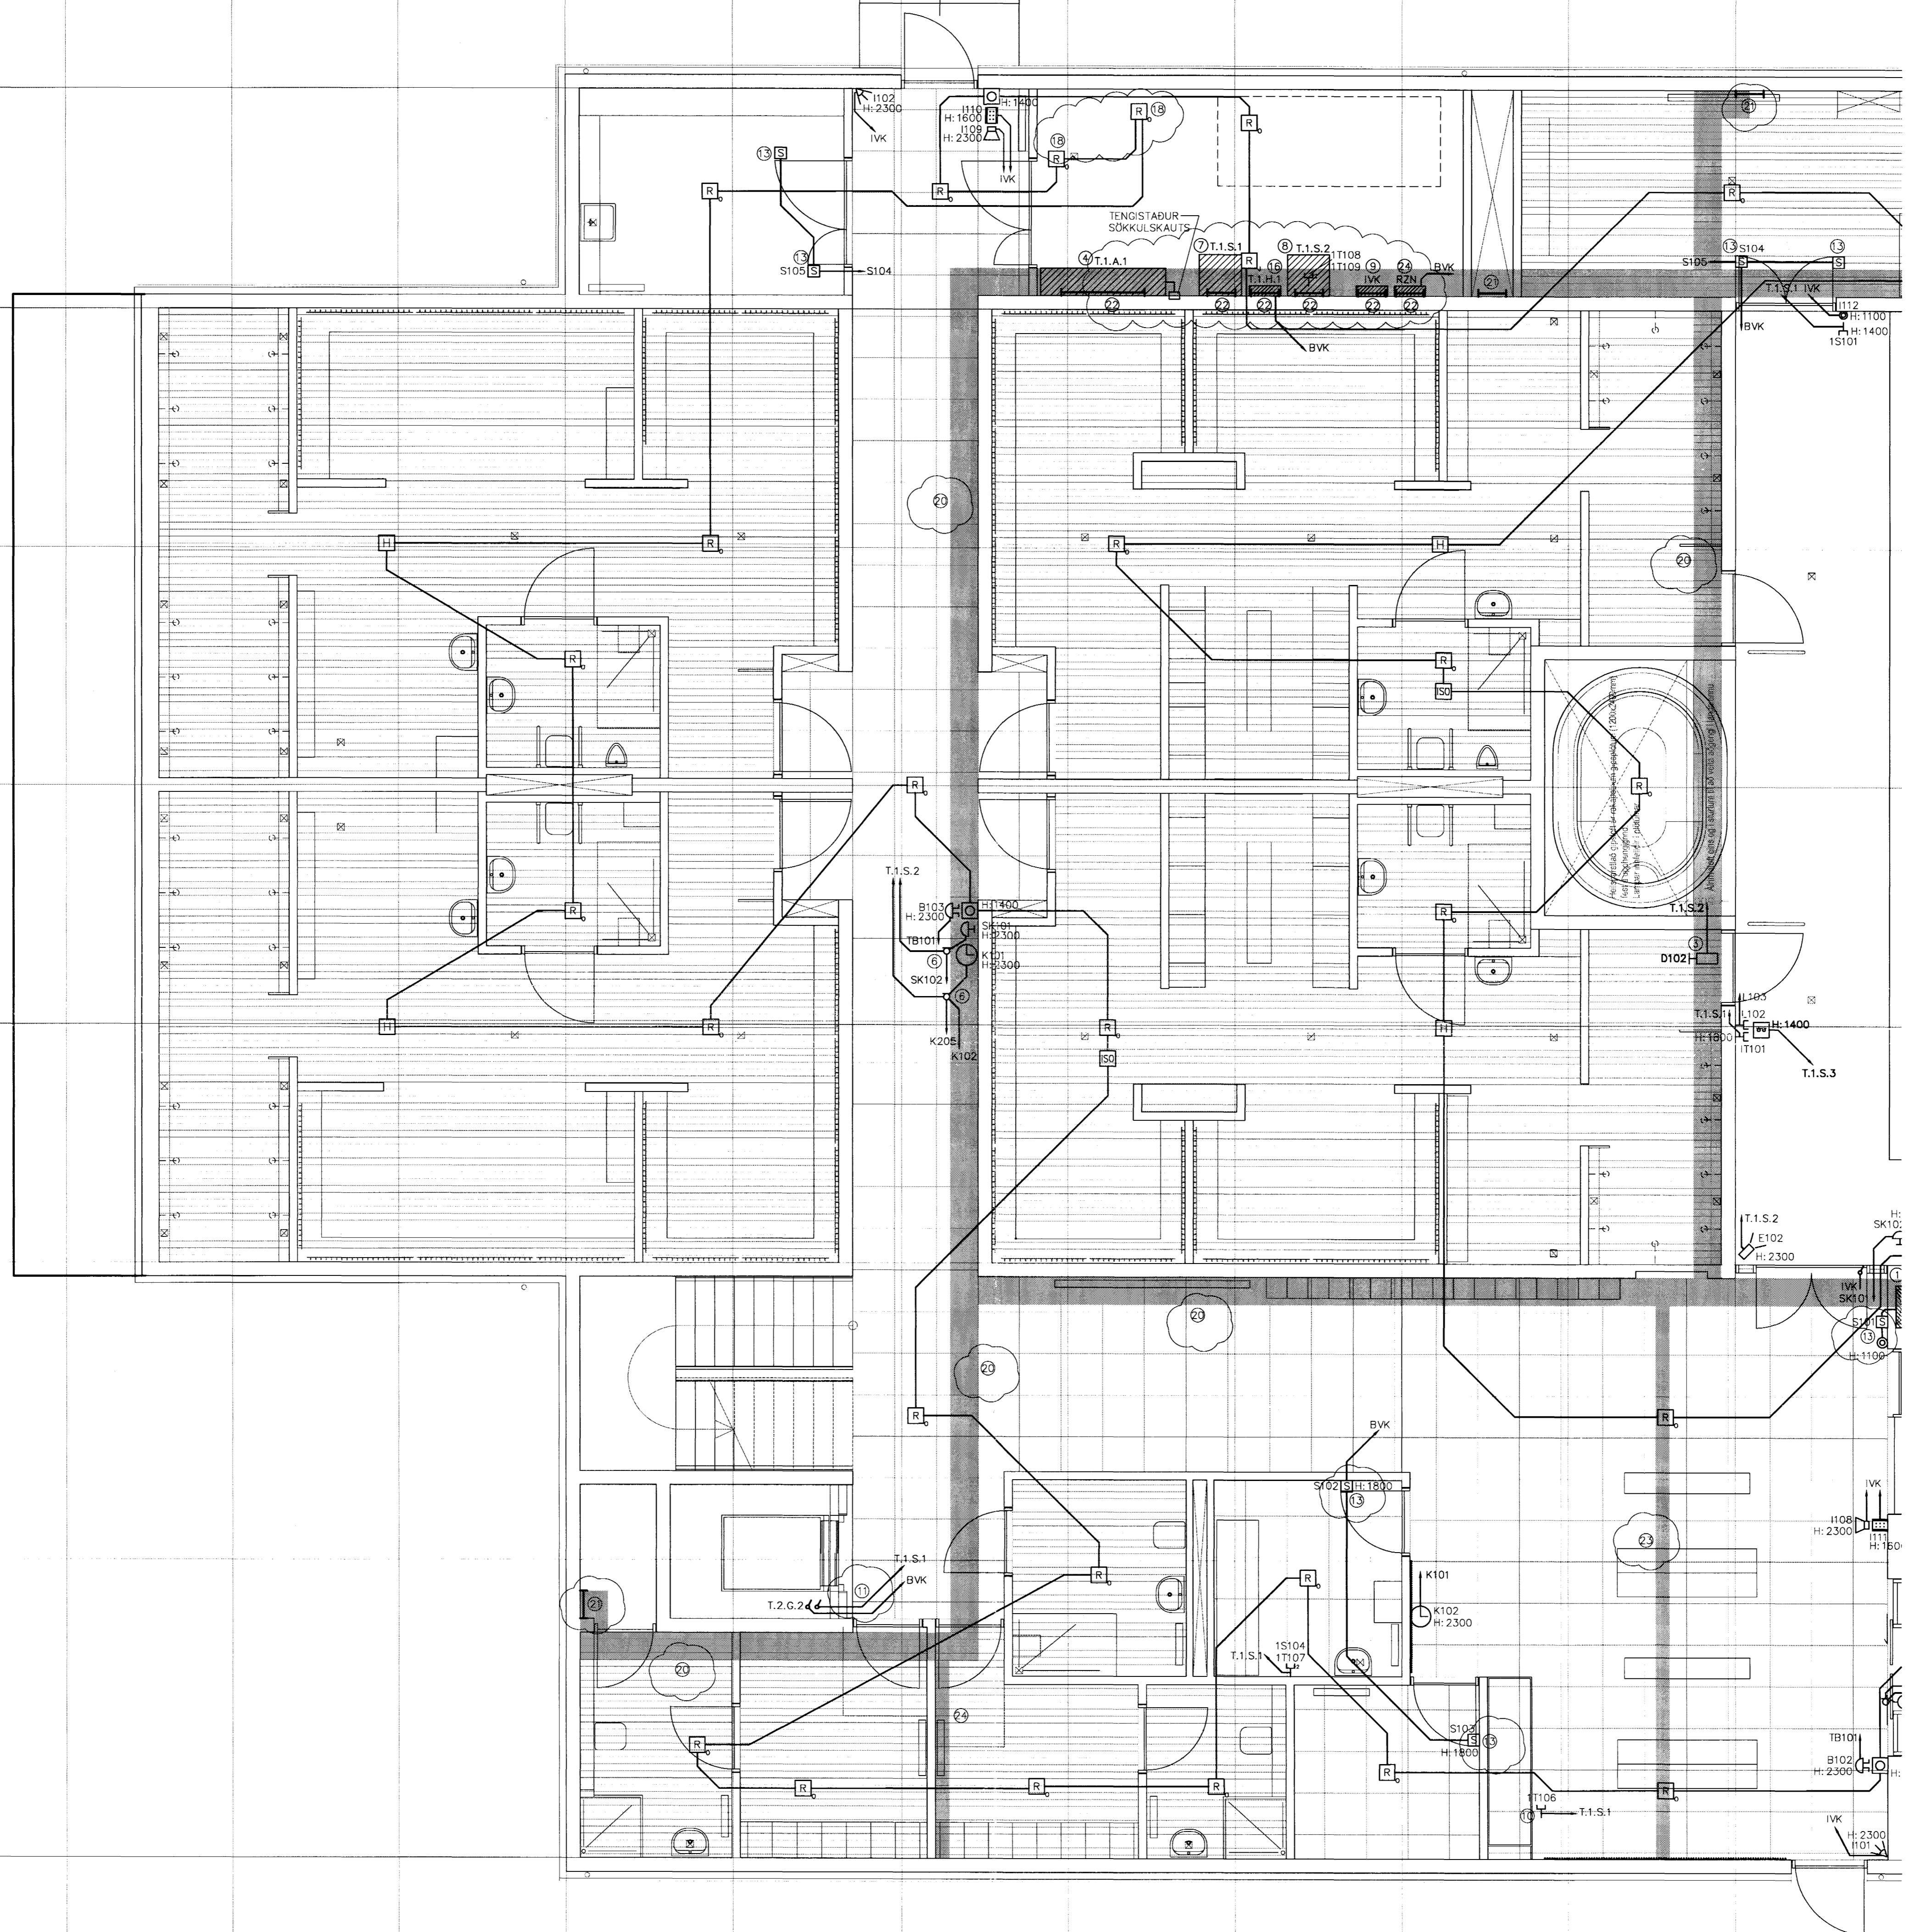

TILVÍSANIR:
ALMENNAR SKÝRINGAR SJÁ BL. NR. B3-R0-A-1

ÖÖ 011070-5069

| A 28.02.05 TUSAR BREYTINGAR | | J | LL |
|-----------------------------|------|----------|---------------|
| BR. | DAGS | BREYTING | REKNA. TEKNA. |

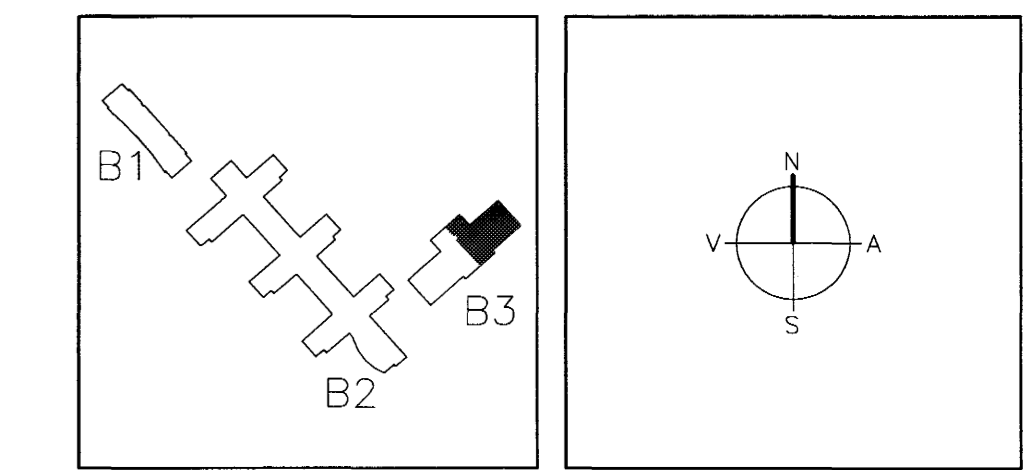

ARKITEKTAR
BERGSTADASTRÆTI 10, RVK
Sími: 551-1460, netfang:arkitekt@sholf.is

FINNUR BJÖRGVINSSON
HILMAR ÞÓR BJÖRNSSON
SIGRÍÐUR ÓLAFSDÓTTIR

Samþykkt þann **24 MAI 2005**
EINAR E. SÆMUNDSEN
INGIBJÖRG KRISTJÁNSDÓTTIR
MARGRÉT SIGURDÁRSDÓTTIR

LANDMÖTUN BYGGINGAULLTRÚNNI Í HAFNARFIRÐI
F.h. Sigurbjartur Halldórsson

VSÓ RÁÐGJÖF
BORGHATTAN 20, 105 REYKJAVÍK, Sími 585-9000, Símafaxi 585-8010, Netfang vs@vs.is

SÓLVANGSVEGUR 4
LÆKJARSKÓLI - ÍÞRÓTTAÚSNÆÐI

| | |
|---|--|
| RAFORKUMRÍKI SMÁSPENNA GRUNNMYND 1. HÆÐ | HANNAÐ/TEKNA. JI/LL ATH. 11 SAMÞYKKT KT. Símon Umhússon |
|---|--|

| | | |
|---------------|-----------------------|-------|
| KVARNR. 1:50 | TEKNA. NR. B3-R3-G1-1 | BR. A |
| VERKNR. 00258 | REYKJAVÍK 28.11.2004 | |