



8  
7  
6  
5  
4  
3  
2  
1

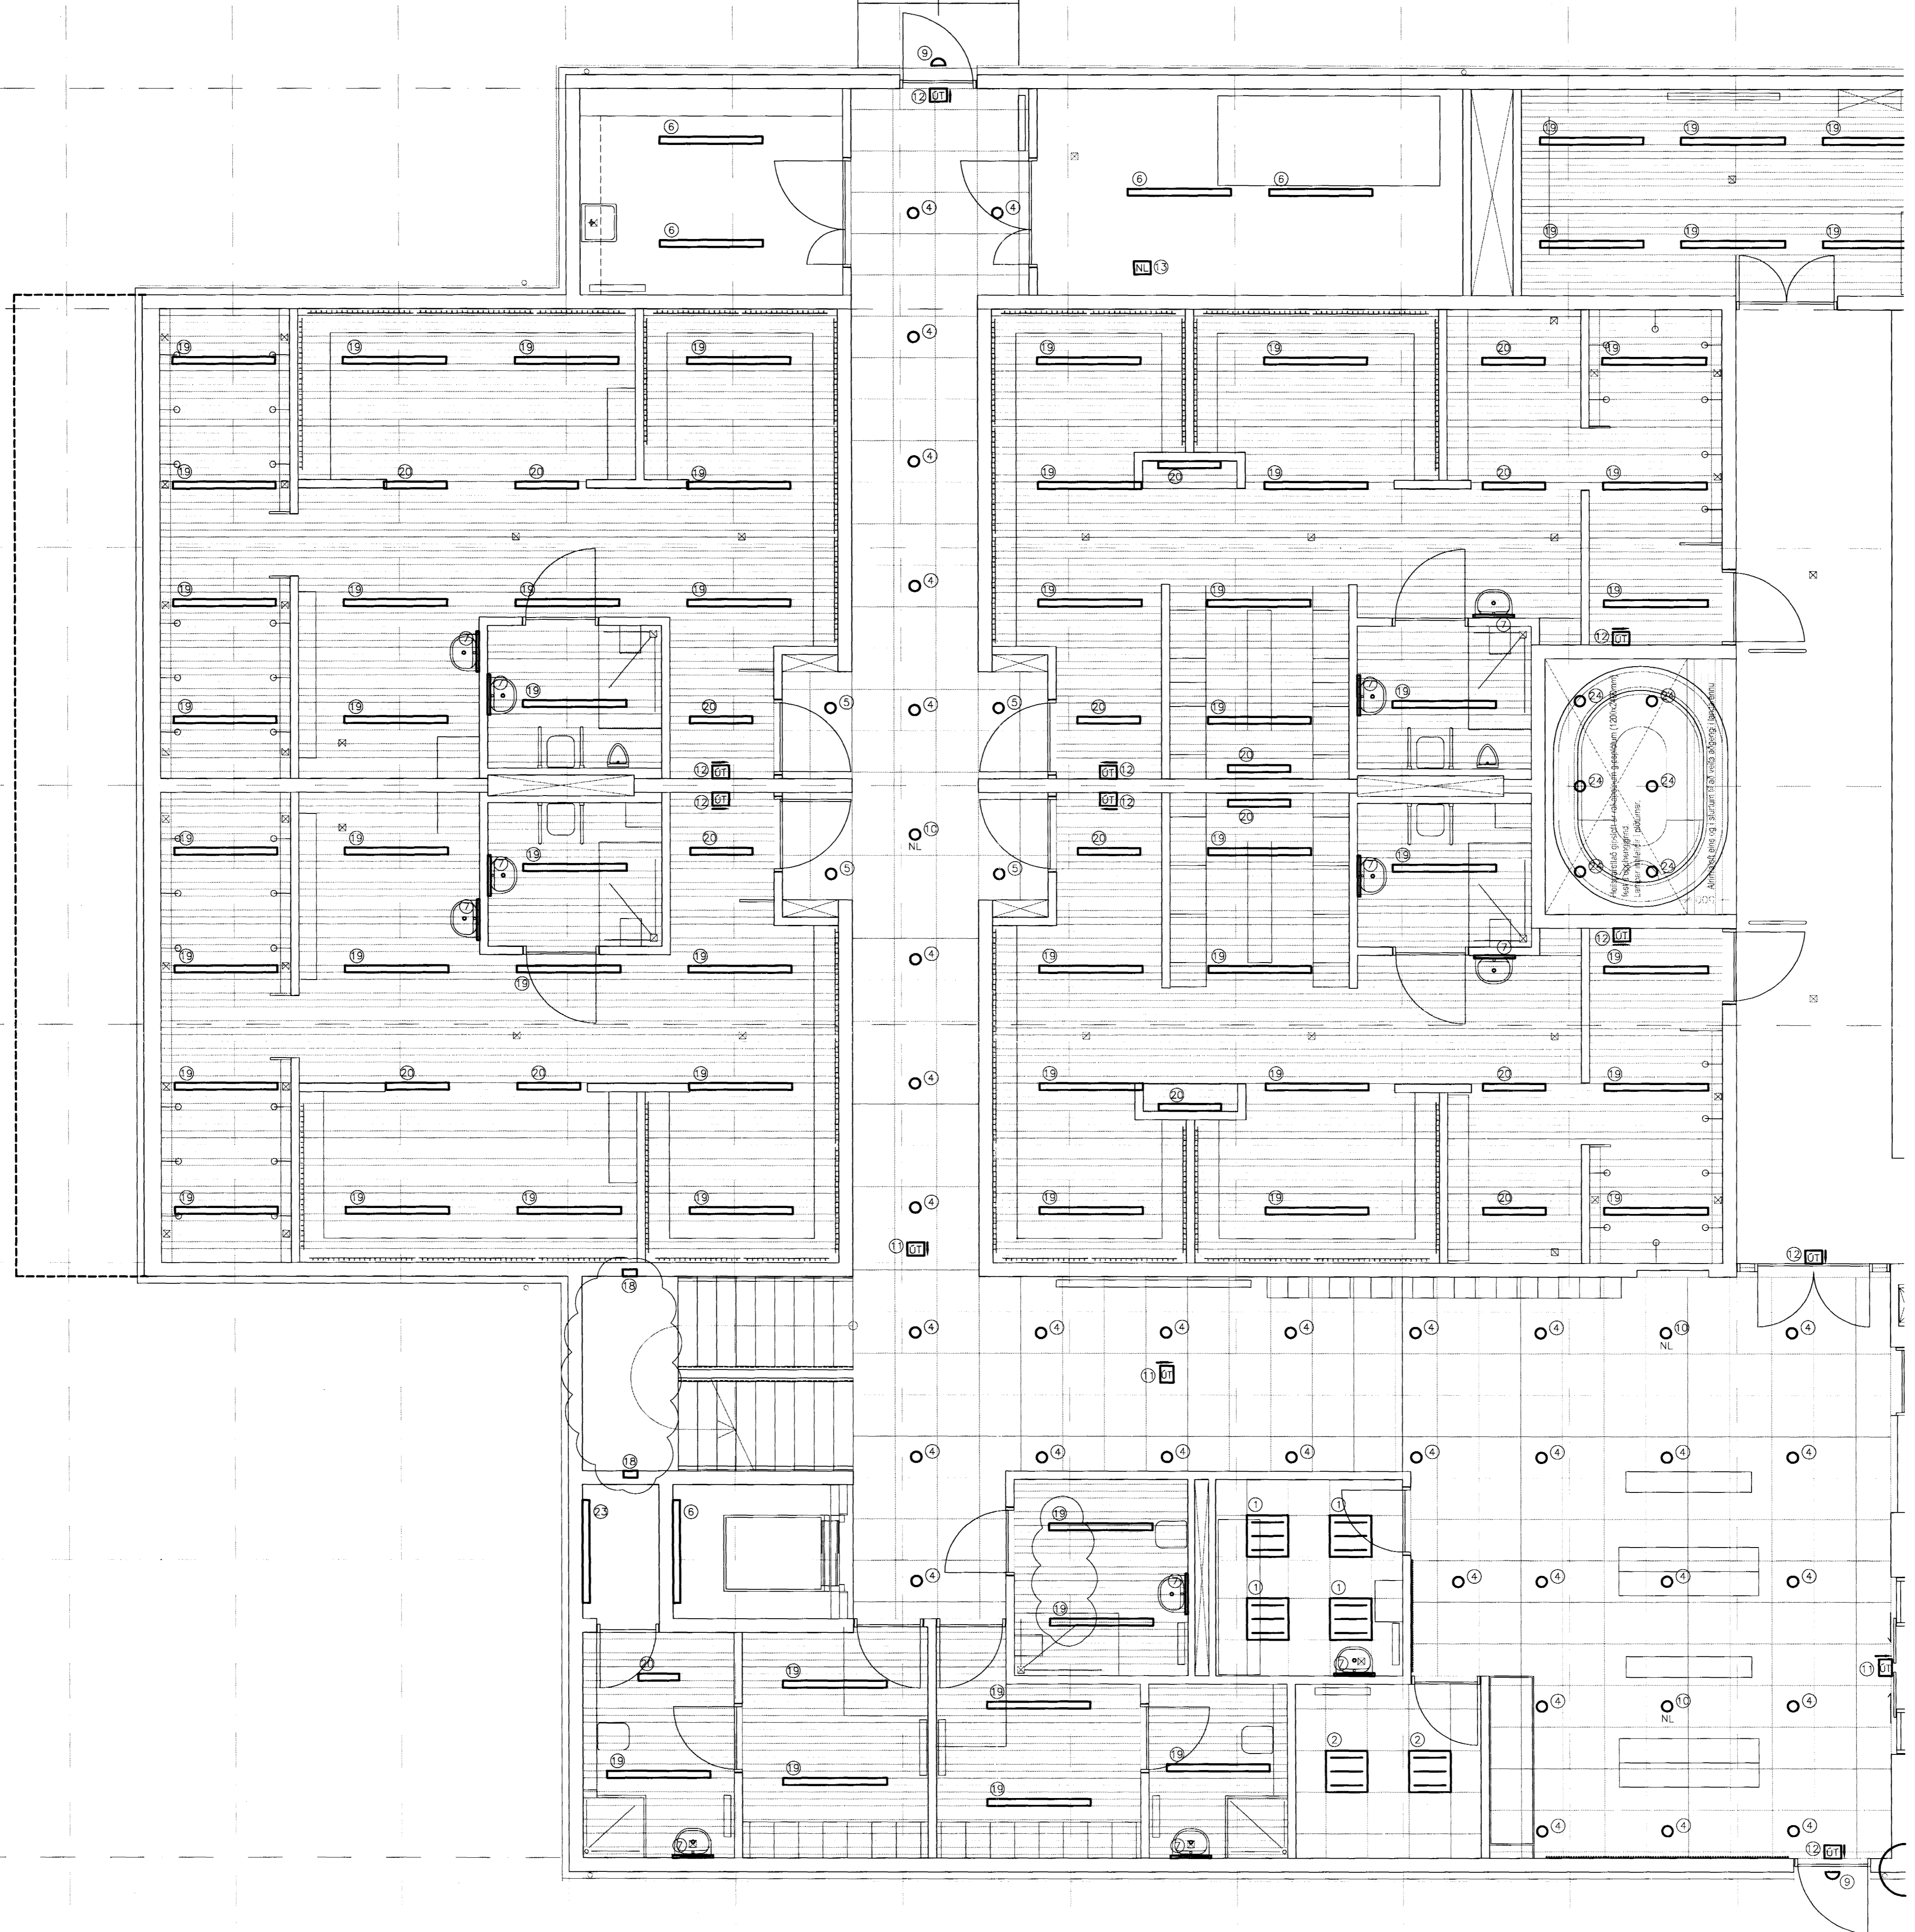

TILVÍSANIR:  
ALMENNAR SKÝRINGAR . . . . . SJÁ BL. NR. B3-R0-A-1

SÖ 071070-5069

A 28.02.05 TÍMSAR BREYTINGAR		JJ	LL
BR	DAGS	BREYTING	REIKN TEIKN

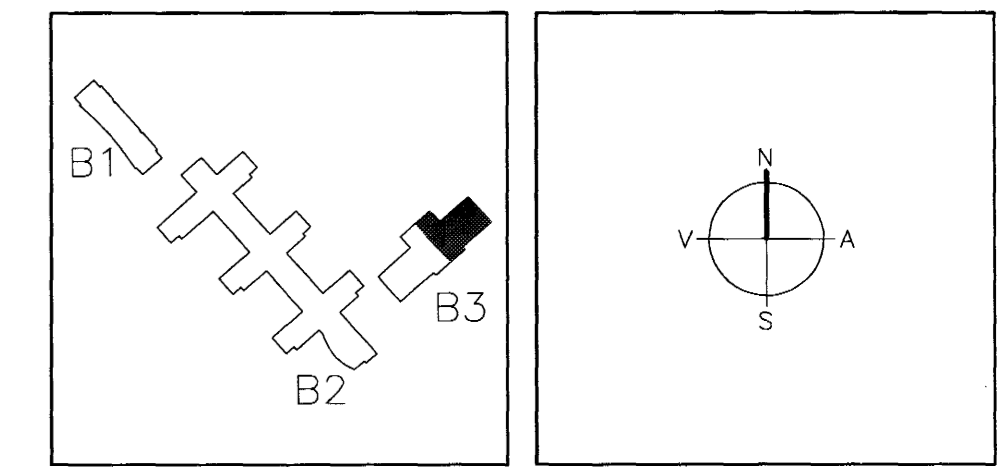

**ARKITEKTAR**  
BERGSTADASTRÆTI 10, RVK.  
Sími: 551-1460, netfang:arkitekt@isholf.is

**FINNUR BJÖRGVINSSON**  
HILMAR ÞÓR BJÖRNSSON  
SIGRÍÐUR ÓLAFSDÓTTIR

**Samþykkt bann**  
24 MAI 2005

EINAR E. SÆMUNDSEN  
INGIBJÖRG KRISTJÁNSDÓTTIR  
MARGRÉT SIGURDÁRSDÓTTIR

Byggingafulltrúinn / Hafnarfirði  
F.h. Sigurbjartur Halldórsson

**LANDMÓTUN**  
NYVÍS, AVEÐUR 6, 200 KÓPÁVOGUR, SÍMI: 554-6200

**VSÓ RÁÐGJÖF**  
BORGHATTAN 20, 105 REYKJAVÍK, SÍMI: 585-9000, SMÍÐAF. 585-9010, NETFANG: vs@vs.is

**SÓLVANGSVEGUR 4**  
LÆKJARSKÓLI - ÍÞRÓTTAÐÚSNÆÐI

RAUFORKLVRKI LÁNPAFLAN GRUNNMYND 1. HÆÐ	HANNAÐ/TEIKN ATH. SAMÞYKKT KT.	JJ/LL Stímun Undirskrift 110806-7789 28.11.2004
KVAÐI 1:50 VERNR 00258	TEIKN. NR. REYKJAVÍK B3-R2-G1-1	BR. A